


PILERSSÂRUT LOKALPLAN

B 1.01

Umiarsualivik avannarleq
Havneområde Nord

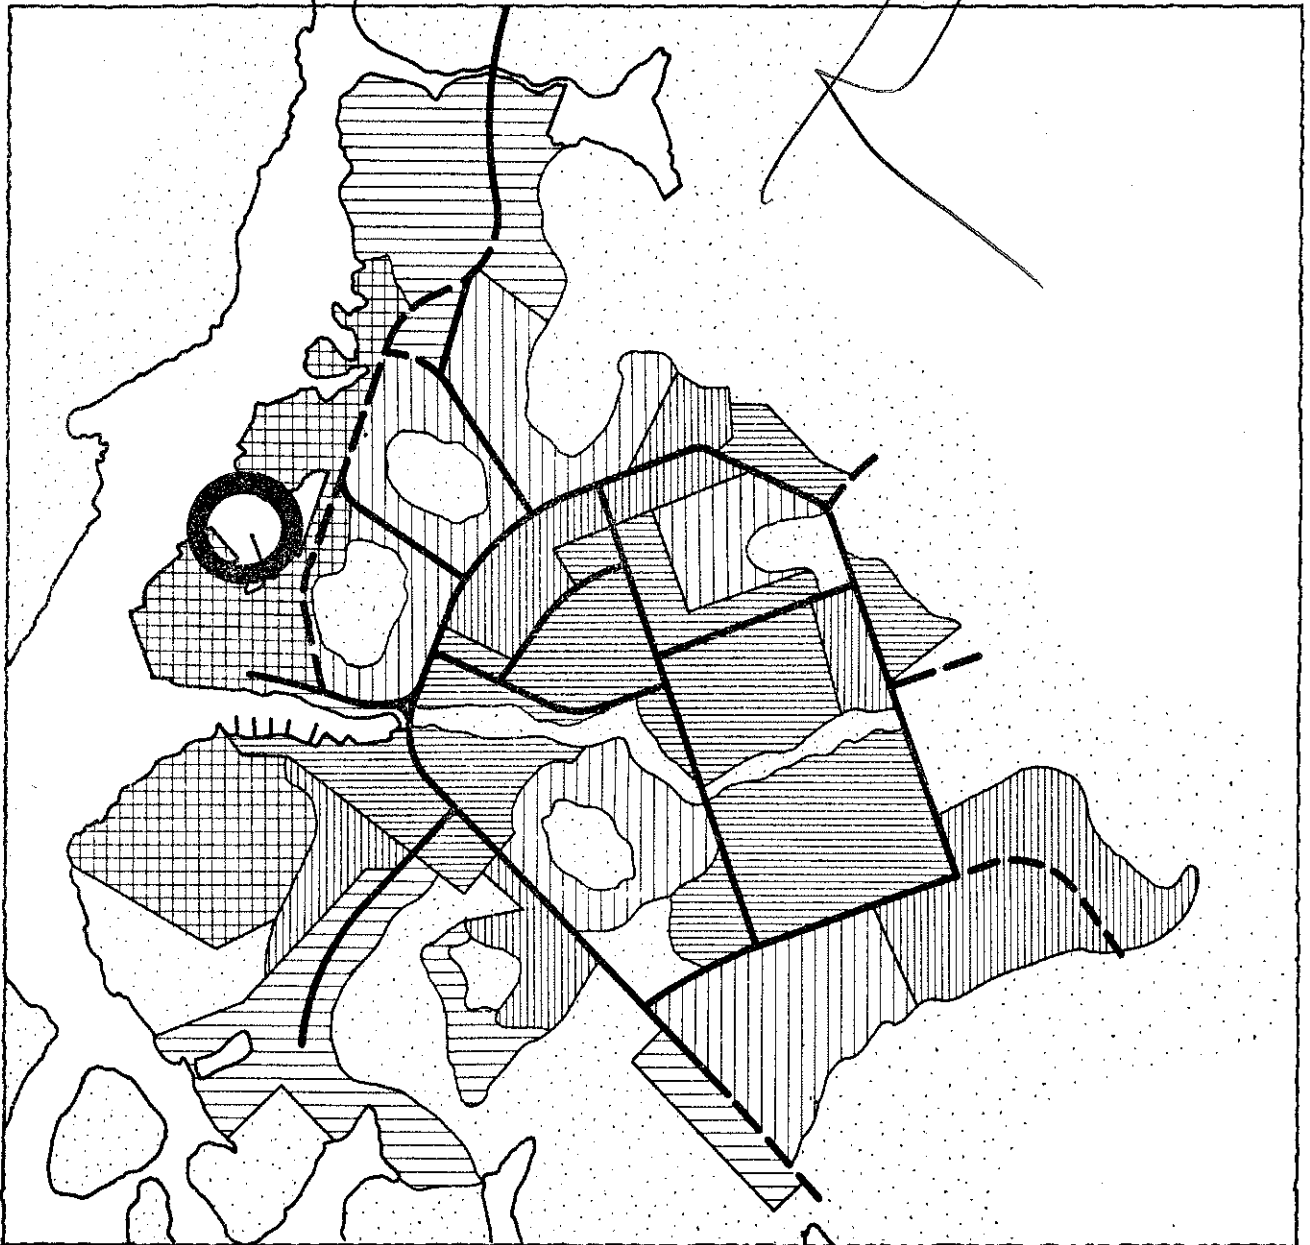

PÂMIUT KOMMÛNIAT
MAJ 1984



NUNAMINERMIK PILERSAARUSIORNIKKUT ANGUNIAKKAT IMARISAALU.

Pilersaarusionikkut anguniarneqarpoq tulattarfiup eqqaatungaa tamaat ineriartortinneqarnissaa. Naatsorsuutigineqarpoq tulataarfiup ineriartortinneqarnissaa piffissaq sivisoorsuaq atorlugu naammassiniarneqarumaartoq. Maannakkuugallartoq pisariaqartinneqarpoq Kangaasakasiup pilersaarusionerneqarnissaa. Tassunga tunngasortai sukumiinerusmik suliarineqarsimapput.

Kangaasakasiup avannaatungertaani suli periarfissaqarpoq nunniornissamik. Taamaaliortoqarpat anguneqassaaq suliffeqarfiit angallannermut tunngsutillit tamaani pilersiortortinneqarnissaat. Pisariaqarpoq pilersaarusiame taamaattunik inissiinissamik pilersaaruteqarnissaaq. Ilanngullugu puigorneqassanngilaq umiatsiaaqqanik inissiiviusinnaasunik pilersitsinissaaq, qalorsualiorfissamik sananissaaq immaqalu puisinik pilaaviliortoqarsinnaalluni.

Kangaasakasimmi nunnioreernerup kingorna periarfissaqalissaaq maannakkut aalisariutit tulattarfiat (uninngaartarfiat) tallineqarnissaanik, tallisutissaalu avannamut pisinnaalluni. Taamattumik nutaamik tulattarfiliornikkut aalisartunut pitsaanerpaamik sullissusiartoqassammat. Taamaalilluguttaaq umiarsuarnut tulattarfiup atornerqarnera immaqaa annikillisinneqarsinnaassammat. Sioqqanik assartuineq inunnillu angallassinermi angallatit atornerqartartut tulattarfissami nutaami tassani tulattalersinnaassapput.

Kangerlukasiup qinnguatungaanut aqquserniortoqarsinnaavoq immap tungaanut pisuinnaat aqquserligit, taakkulu avataani umiatsiaaqqanut tulattarfiliortoqarsinnaalluni (ikaartarfiliortoqarsinnaalluni). Siunissaaq ungasinnerusooq eqqarsaatigalugu oqaatigineqarsinnaavoq aqquserngup taassuma Strandvejip tungaanut tallineqarsinnaasoq. Pilersaarusionerfiup avannaatungaani aqqusernimek samaspqarsinnaavoq taamaalillugu Kangerlusussuk Imeqarfimmut attavilerneqarsinnaangorlugu.

Pilersaarusiaraqarfiup kujataatungaaniipput suliffissuaq, umiarsuit tulattarfiat, kilisaatit tulattarfiat, angallannermut pilersuinerumullu iluaqutit kiisalu amutsivik. Pioreersut pilersaarusiame allanngortinneqannginnissaat anguniarneqarput. Ungasinnerusorli eqqarsaatigalugu ilimagineqarsinnaavoq amutsiviup eqqaaniittut nunaminertat allanut atornerqarsinnaanisat.

NUNAMINERMUT PILERSAARUSIAP PILERSAARUSIANUT ALLANUT ATTUUMASSUTEQARNERA.

Illoqarfiup pilersaarusionerqarnera.

Nunaminertamik pilersaarusiaq aallaaveqarpoq kommuunep maj 1982-mi illoqarfimmut pilersaarusionerqarsimanera. Nunaminertamik pilersaarusiap uunga ilaatinneqarpoq Betoncentrali, tassa immikkoortortani B1 kiisalu E1. Kangimut killilernerqarnera allanngortiallanneqarsimavoq. Tamakkua avataatigut ilanngunneqarsimapput imeqarfiit (immat) atorfissaqartinneqartut. Pilersaarusiame aalajangersarneqarsimasut pilersaarusiap killilersorneqarsimanerata iluaniipput (marts 1982).

Pilersaarusiap kangimut killigaa maannakkut najugaqarfiit pioreersut. Taamaammat pisariaqarpoq tamaani nipiliortunik tipiliortunillu inissiisooqannginnissaa. Pilersaarusionerfigisap avannaatungaaniippoq ujaqquerivik, tassanilu ullut tamaasa qaartiterisoqartarpoq.

Pilersaarusiortofissap kangiatungaani aqqusinniassa q illoqarfiup tamakkiisumik aqquserniorneqarnissaanik pilersaarusiugaaneranut ilaavoq. Aqqusernup taassuma tulattarfiup eqqaa imminut attuumanerulersittussaavaa. Taassuma avataatigut aamma taassuma siunissami timmisartunut suluusalinnut aqquserniortoqassapat attaveqaatitut pisinnaassalluni. Timmisartunut mitarfik illoqarfiup avannaatungaani inissineqassagunarpoq.

Immikkoortitaarlugit pilersaarusiorneq

Aalisakkanik suliffissuaqarfik

Nunaminermik pilersaarusiame inissaqarpoq aalisakkanik suliffissuup anner-tusarneqarsinnaanera. Illoqannginnersaq suliffissuaqarfiup qeqqatungaaniit toq piorsarneqarsinnaavoq. Kiisalu aamma periarfissaqarpoq quersuup B-570-ip qaavatigut ilassallugu etageanik marlunnik. Kiisalu iluarsaasarfiup qaa vatigut etageamik ataatsimik. Kiisalu maanna pilersaarutigineqarpoq qajuusaasiorfik allissallugu.

Talittarfiup pilersaarusiorneqarnera

Pilersaarusiap periarfissaqartippaa siunissami umiarsuit kilisaatillu talittarfiisa allilerneqarnissaannik. Pilersaarutillu tamakku pilersaarusi-aareersunut naleqqussagaapput. Kisialli maannakkorpiaq allineqarnissaat eqqarsaatigineqanngikkallarpoq.

Angallanneq pilersuinerlu

Angallannermut pilersuinernullu nunaminertat maannakkut atornerqartut allanngortinneqarnissaannik pilersaarusiortoqarsimangilaq.

Amutsiveqarfik

Siunissami Kangerlusussummiit Stranvejimut aqqusiassa eqqarsaatigineqarpoq amutsiveqarfiup kangiatungaaitigut ingerlanneqassasoq. Stranvejimut atassuserneqarnissaani anguniarneqassaaq amutsiviup eqqaa minnerpaamik akornusersorneqarnissaa.

Pilersaarusiame ilanngunneqarsimavoq amutsiviup nunaminermik annaasaqaatisaanik taartissaatut nunaminermik angallatinik atortulersuisarfiup kangiatungaaniittoq tunniunnarlugu.

Siunissami amutsivik annertusarneqarnialissagaluarpas siunnersuutigineqarpoq amutsiviup kangimut allineqarnissaa, taamaalillugu aqqusiniliassap suli kangisinnerusumut inissineqarnissaa. Kisiannili maannakkut eqqarsaatigineqanngilaq amutsivik alliniarlugu.

Taassuma aqquserniassap suliarineqarnissaa maannakkut pilersaarutigineqanngilaq taamanikkussarlu eqqarsaatigineqarpoq kommune GTO-lu (amutsiveqarfik) aqquserniassap qanoq isikkorqarnissaa qanorlu iluseqarnissaa isumaqatigiissutiginiarneqarumaarpoq. Taamaalillugu amutsiveqarfik minnerpaamik akornusersorneqarnissaa anguniarlugu.

Imeqarneq eqqakkanillu kuuffiit

Pilersaarusiortofiu iluani naammassineqartut tamarmik ukioq tamaat imermik pilersorneqartussaassapput. Eqqarsaatigineqarpoq pilersaarusiaraqarfiup avannaatunga Imeqarfirmut ilanngullugu erngup aqquserneqassassoq. Aalisakkanik suliffissuaqarfimmiit imermik eqqagassat kuuffissuarnut ingerlanneqartassapput.

Kangerlukasiup avannarliani suliffeqarfiliassani pisariaqassaaq eqqakkanik kuuffilersuinissaq. Pilersaarusiame ilanngunneqarnikuuvoq tamaani snaniartut piunaffigalugit kuuffilersuinissaannik.

PILERSAARUSIAP AKUERSISSUTIGINEQARNISSAA

Pilersaarusiaq kommunalbestyrelsemit akuersissutigineqareerpat nuna tamakkerlugu pilersaarusiortartunit akuersissutigisassanngorlugu nassiunneqassaaq.

Nuna tamakkerlugu pilersaarusiortartunit nassiutsinnagu piunasaqaatigineqarpoq pilersaarusiaq tamanut takuneqarsinnanngorlugu saqqummiunneqassasoq sap. akunnerini pingasuni. Taamaalillugu kommunemi innuttaasut periarfissinneqassammata pilersaarusiaq qanoq imaqaqnersoq takussallugu.

Saqqummiunneqarfianiit sapaatit akunnerini arfinilinni tulliuttuni innuttaasut periarfissinneqassapput pilersaarusiaq oqaaseqarfigisinnaallugu, allannguutissanik kiisalu akerliuerminnik nalunaarutitik tunniussisinnaas sallutik.

Tamannali kissaatigineqarpoq allallugu pisassasoq.

Kommunalbestyrelsep illoqarfiup pilersaarusiorneqarnissaa akisussaaffigaat, taamaattorli allannguutissatut siunnersuutit tiguneqarnissaat pisariaqar nugu

PILERSAARUSIAP INATSIITIGUT SUNNIUTEQAATIGISINNAASAI

Nunaminertani pilersaarusiap akuersisap iluaniittuni:

1. Nunaminertat akuersissutaanngitsut sanaartorfigineqassanngillat.
2. Pioreersunik akuersissutigiteqqaarnagu allanngortitsisoqassanngilaq allilerisoqasinnaanilu.
3. Aqquerniortoqarsinnaanngilaq pilersaarusiamut aqqusinniassaq nalunaarsoqqaartinnagu.

PILERSAARUSIAP UTAQIISAAGALLARTUMIK INATSIITIGUT MALERUAGASSARTAI

Pilersaarusiap tamanut saqqummiunneqarnera nalunaarutigineqareerpat nunaminertat pilersaarusiap iluaniittut snaartorfigineqarsinnaajunnaarallasapput pilersaarusiamut naleqqutinngitsunik. Immikkut ittutigulli kommunalbestyrelse sananissamut akuersissuteqarsinnaatitaavoq.

NUNAMINERMIK ATUISINNAANERMIK AKUERSISSUTEQARTARNEQ

Sanaartugassat suugaluartulluunniit illoqarfiup iluaniittut - soorlu illu-
liortitsisarnerit, ungalulersuinerit, kabelinik roojorinilluunniit assaa-
sarnerit - aatsaat pisinnaapput kommunalbestyrelse akuersiteqqaarlugu, ta-
assumattaq nakkutigisassaraa taamatut sanaartornerit pilersaarussiaq mali-
llugu suliarineqarnersut.

IMMIKKUT ITTUMIK AKUERSISSUTEQARTARNEQ

Suliassanut immikkoornerusunut kommunalbestyrelse pilersaarusiamut sanioq-
qutitsisinnaanerusumut akuersissutiginnissinnaavoq.
Taamatut akuersissutit pilersaarusiap isikkuanik allanngortitsilluinnar-
sinnaatitaangillat. (Nunaminermik atuinermi peqqussutissiaq § 24, imm. 2)

PAAMIUT KOMMUNE

NUNAMINERTAMIK PILERSAARUSIAQ B1.01. TALITTARFIUP AVANNARPASINNERTAANUT

§ 1 Pilersaarusiap anguniagaa.

1.1 Pilersaarusiap makku anguniarpai:

talittarfiup eqqaata siunissami ineriartortinneqarnerata ataqatigiissumik ineriartortinneqarnissaa.

talittarfiup eqqaa talittarfimmut attuumassutilinnut, soorlu suliffeqarfinnut atorneqarnissaa.

kangaasakasimmi nunniorneq ingerlaannartinneqarnissaanik, taamaalillugu suliffeqarfinnik nutaanik pilersitsisoqasinnaangornissaa anguniarlugu.

talittarfiup kangiatungaaticut aqquinniorneq anguniarlugu.

§ 2 Pilersaarusiap killeqarfii.

2.1 Nunaminertat killilersorneqarsimanerat nunap assingani ilanngusami 1-mi takuneqarsinnaavoq.

Pilersaarusiarfiiup killeqarfii Qaqqakasik, Angaartaap Aqqutaa, Kangerlusussuk, Imeqarfiup tungaanut suliffeqarfiit, ujaqgeriviup tungaanut qaqqaq kiisalu Kangerlunnguaq.

2.2 Pilersaarusiarfiiup immikkoortiterneqarpoq nunap assingani imaalillugu: Immikkoortoq I, II, III, IV kiisalu V.

§ 3 Pilersaarusiarfiiup atorneqarfissaa.

Immikkoortoq I

3.1 Immikkoortortaq taanna angallannerinnarmut, tunisassiornerinnarmut pilersuinerimullu taamaallaat atorneqassaaq.

Immikkoortoq II

3.2 Immikkoortoq taanna amutsivimmut taassumalu atorfissaqartitaanut taamaallaat atorneqassaaq.

Immikkoortoq III

3.3 Immikkoortortaq taanna suliffeqarfinnuinaq atorneqassaaq:

- talittarfimmut attuumassutilinnut
- aalisartunut sullissinerimut tunngasunut
- talittarfeqarfimmut

Immikkoortoq IV

- 3.4 Immikkoortoq taanna amutsivimmut atatillugu peqqumaasivittut taamaallaat atorpeqassaaq.

Immikkoortoq V

- 3.5 Suliffeqarfinnut taamaallaat atorpeqassaaq.

§ 4 Aqquserngit biilillu uninngaartarfii

- 4.1 Aqquserniortoqassaaq nunap assingani ilanngussami 1-mitut. Aqquserniassat 10 meterisut silitsigisassapput, sananeqarnerinilu 6 meteriussallutik.
- aqqusineq a - b
 - aqqusineq c - d
- 4.2 Immikkoortortami III-mi immikkoortortap tungaanut aqquserniortoqassaaq, taakkulu takuneqarsinnaapput nunap assingani 2-mi. Aqquserniassat taakku 6 meterisut silitsigisassapput, sananeqarnerini 4 meteriusassallutik.
- 4.3 Immikkoortortamut III-mut ingerlaartarnerit aqqusernsuartigit a - b-tigit pisassanngillat (kangerlusussuk).
- 4.4 Aqqusernsuarni a - b aamma c - d-ni aqquserngup qeqqaniit avammut 10 meterisut takitigisumik sanaartorfigeqqusaanngitsumik nalunaaqutsiisoqassaaq, tamannali takuneqarsinnaavoq nunap assingani 1-mi.
- 4.5 Immikkoortortamut III-mut aqutaasuni sanaartorfigeqqusaanngitsumik nalunaaqutsiisoqassaaq aqquserngit qeqqaniit avammut 7,5 meterisut takitigisumik.
- 4.6 Immikkoortortani biilinit uninngaartarfinnik atorfissaqartitanik pilersitsisoqassaaq.

§ 5 Sanaartorfissap annertussusissaa inissinneqarnissaalu.

Immikkoortoq I

- 5.1 Sanaartugassat inissinneqassapput nunap assingani 3-mitut nalunaarsuussiatut.
- 5.2 B-714 (suliffeqarfik avannarleq) etageamik ataatsimik ilaneqarsinnaavoq, taamaalillugu etageat pingasunngorlugit.
- B-570 (quersuaq/suliffissuaq) etageanik marlunnik ilaneqarsinnaavoq, taamaalillugu sisamanik etageaqalerlugit.

Immikkoortoq II

- 5.3 Nunaminertap sanaartorfigineqarnera 50% sinnissanngilaa.

Immikkoortoq III

- 5.4 Sanaartugassat inissinneqassapput sanaartorfissatut nalunaarsorneqarsimasut iluanni, tamanna takuneqarsinnaavoq nunap assingani 2-mi.
- 5.5 Kommunalbestyrelsep akuersissutigisinnaavaa sanaartorfissat iluatsinneqarnissaannut, ataatsimoortilerneqarnissaannut, agguataar neqarnissaannut imaluunniit sanaartorfissat annertusineqarnissaannut, taamaaliortoqarsinnaavoq pilersaarussiaq annertuumik allannguuteqanngippat.
- 5.6 Sanaartorfissanut makku piumasaqaataapput:
- sanaartorfigisassamiit aqquserngup eqqaanut minnerpaamik 7,5 meterimik takissuseqarnissaa. Aqqusinersuarnilu minnerpaamik 10 meteriusassaassaaq, soorlu Kangerlusussummi.
 - sanaartorfimmiit sanaartorfissap killinganut minnerpaamik 2,5 meteriusassaaq.
- 5.7 Sanaartorfigisinnaasap nunaminertap angissusiata 50%-ia sinner-simassanngilaa.
- 5.8 Sanaartukkap iigai imaluunniit qaliaasaa annerpaamik nunamiit portussusigisinnaavaa 8,5 meter.

Immikkoortoq IV

- 5.9 Sanaartugassat nutaat nunap assingani ilanngussami 2-mitut inissinneqartassapput. Nunaminertami sanaartorneqartussat sanaartorfigineqarsinnaasup 50%-ia qaangertassanngilaa.

Immikkoortoq V

- 5.10 Nunaminertami sanaartorneqartartussat sanaartorfigineqarsinnaasup 50%-ia qaangertassanngilaa.

§ 6 Sanaartugassat silataasiqut isikkussaat

- 6.1 Sanaartugassat silataani atugassat kommunalbestyrelsemit aalajangersaaffigineqartassapput.
- 6.2 Illuliassat qaliaasa uinganissaat minnerpaamik 20⁰-itut annertutigisassaaq.
- Illut pioreersut ilassagaanni akuersissutigineqarsinnaavoq pioreersut qaliaasa assinginik qalialerneqarsinnaapput.
- 6.3 Suliffeqarfiit aqqisa allagartaasa avataatigut allanik allagarta-liiniartoqaruni taamaaliortoqarsinnaavoq aatsaat kommunalbestyrelse akuersiteqqaarlugu.

§ 7. Nunaminertat sanaartorfigineqanngitsut.

- 7.1 Nunaannarni inissiisimagaanni uppiaatsunngorlugit inissinneqartassapput, taamaalillugit killigititamiit aqquserngup tamanit atornerqarssinnaasut tungaannut uppittussaajunnaarlugit. Nunaannarmut atortuutinik inissiiniaraanni torersarlugit innaatillugillu inissinneqartassapput.
- 7.2 Sanaartorfissap saniliup tungaanut ungaluliortoqarsinnaavoq. Aqquserngup tungaanut ungalunik ikkussiniartoqartillugu minnerpaamik aqquserngup sinaaniit 2,5 meterisut ungasitsigisumut inis sinneqartassapput.

Ungallut portussusissaat sananeqaatissaallu kommunalbestyrelsemit aalajangersarneqartassapput.


§ 8. Imaarsaaneq, teknikkikkut atortorissaarutit

- 8.1 Kommunalbestyrelsep piunasaqaatigisinnaavaa sanaartortitsisoq imermut aqquutinut eqqakkanillu kuuffiliortiternermut peqataaqullugu.
- 8.2 Nunap qaavatigut imermik imaluunniit imermik "qasertumik" sanaartorfiginikuusumit peersitsiniartilluni kusserngit atornerqartariaqarput, taamaalillugu sanilerisaq tamakkuningga ajoqu-sersorneqannginnissaa anquniarlugu.
- 8.3 Sermimik imermilluunniit katersuussimsoqartillugu, sanilerisannullu ajoquersuilersimatillugit, kommunep tamakku piiartassavai, akornusiisimasumut akiligassanngorlugit.
- 8.4 Inerteqqutaavoq nunaminertami sanaartorfigisimassumiit oliemik, benzinemik, toqunartunik assigisaannillu eqqaanissat, taamaalior-toqaaqqusaanngilarli sanaartorfigisimasumiit, erngup kuffiinut imaluunniit kussinernut.
- 8.5 Qatserinermut atortut, innaallagissanut atortut assigisaallu atuisinnaasumut akileeqaarnani atorfissaqartinneqarneri naapertorlugit inissinneqarsinnaapput.

§ 9. Sanaartorfissatut piareersaanerit

- 9.1 Sanaartorfissatut piareersaanermi kommunalbestyrelsep aningaa-sartuutigisimasai sanatitsisumut akilersinniarneqarsinnaapput.



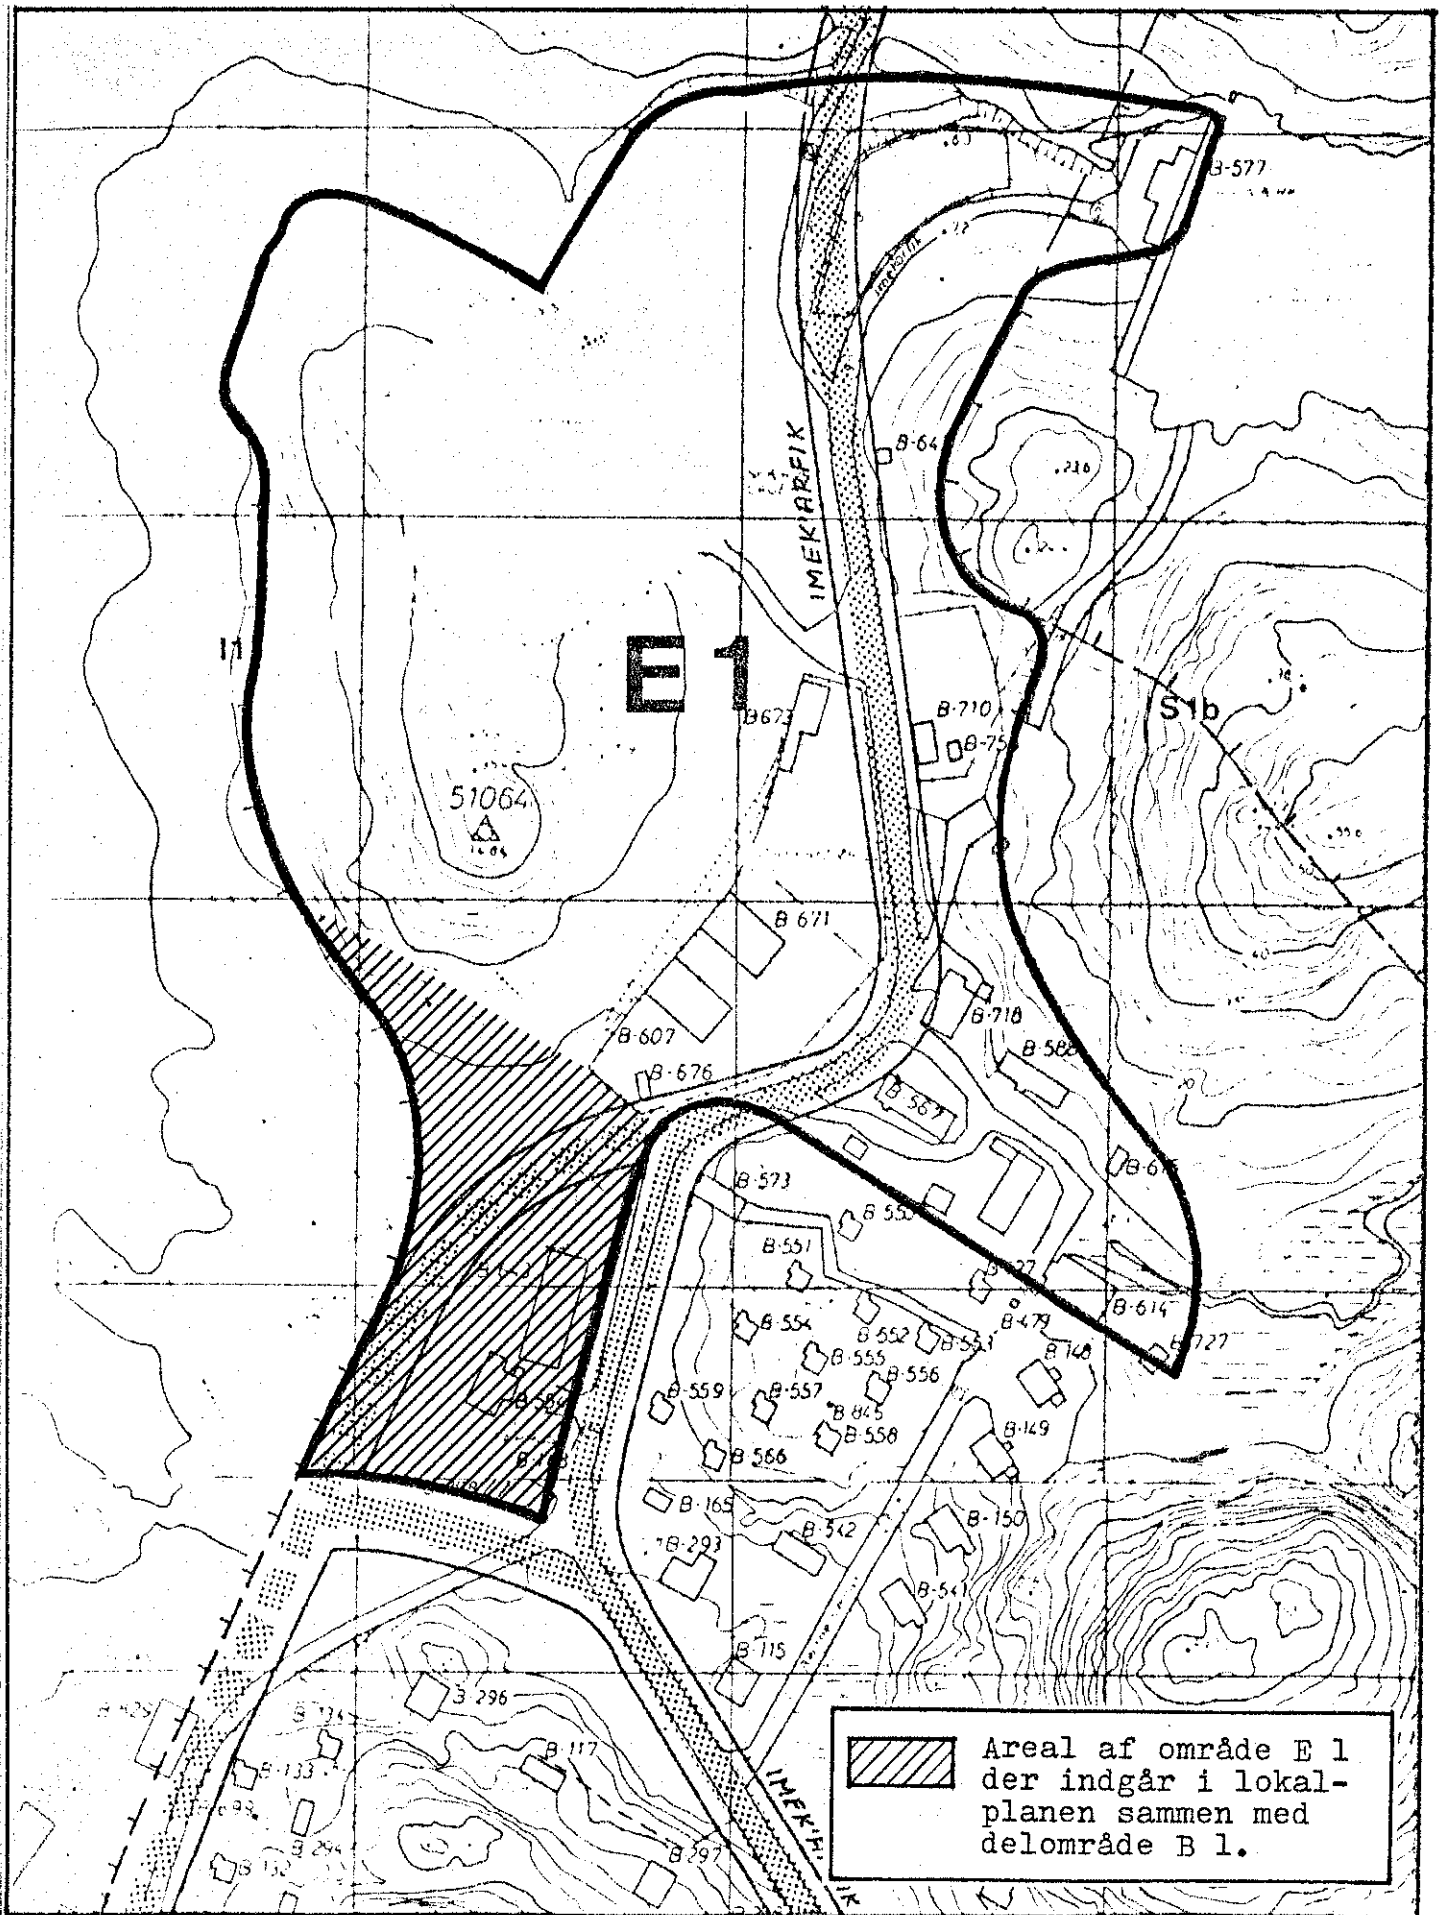

DEL AF DELOMRÅDE E 1
 PAMIUT BYPLAN
 MARTS 1984

PAMIUT
 BILAG TIL RAMMEBESTEMMELSER
 MÅL 1:2000 MARTS 1981

