



igdlokarfiup ilânut pilerssârut LOKALPLAN

1.15

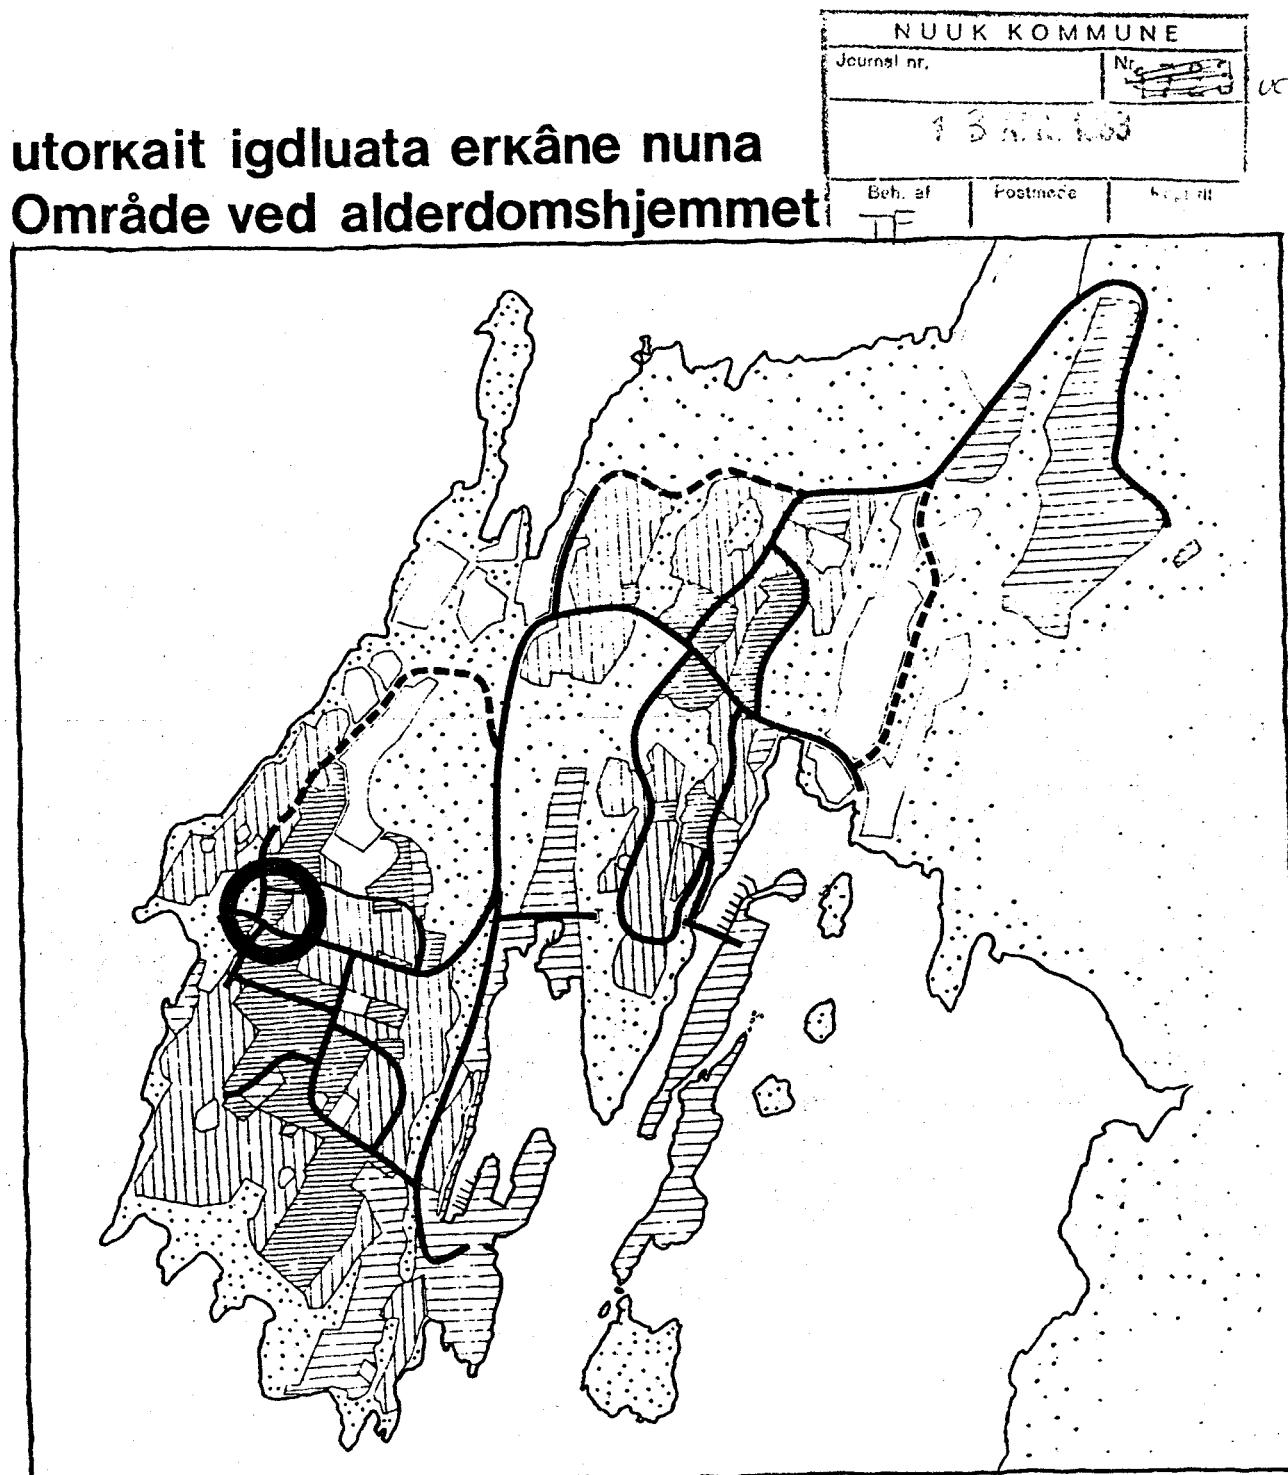

NÜP KOMMUNIA
NOV 1981

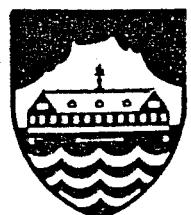



Nalunaarut

Lokalplan 1.15. utoqqaat illuata eqqaanut tunngasoq, akuersisutigivissorneqarpoq.

Lokalplan 1.15, pillugu siunnersuut Nuup kommunalbestyrelseani 23. november 1981-imi akuersissutigineqartoq allakkiaq 6. april 1983-imeersoq atorlugu landsplanudvalgemit akuersisutigivissorneqarpoq.

Teknisk udvalg

Bekendtgørelse

Endelig godkendelse af lokalplan 1.15, område ved alderdomshjemmet.

Forslag til lokalplan 1.15 der blev godkendt af Nuuk kommunalbestyrelse den 23. november 1981 er ved skrivelse af 6. april 1983, blevet endelig godkendt af landsplanudvalget.

Teknisk udvalg

imai:

- κúp. autdlarkausiut
2 igdlokarfiup ilânut pilerssârutip akuerinekarnera
3 igdlokarfiup ilânut pilerssârutip inatsisitigut súniutai
3 igdlokarfiup ilânut pilerssârutip inatsisitigut súniuti-gigatdlagai
3 nunamik atuinigssamut akuerinekarnek
3 igdlokarfiup ilânut pilerssârutip imai
4 igdlokarfiup ilânut pilerssârutip tamâne pilerssârusior-nermut avdlamut túngássutekarnera
5 igdlokarfiup ilânut pilerssârut 1.15
nunap ássinge bilagit

Indhold:

- | | |
|----------|---|
| Side | Indledning |
| 2 | Lokalplanens godkendelse |
| 3 | Lokalplanens retsvirkninger |
| 3 | Lokalplanens midlertidige retsvirkninger |
| 3 | Tilladelse til arealanvendelse |
| 3 | Lokalplanens indhold |
| 4 | Lokalplanens forhold til den øvrige planlægning i området |
| 5 | Lokalplan 1.15 |
- Kortbilag

pilerssârusiak una suliarinekarpok Nûp kommunianit igdlokarfít pilerssârusiünekartarnerine sujúnersortit Ib Andersen áma Juul Møller sulekatigalugit.

Denne plan er udarbejdet af Nuuk Kommune i samarbejde med byplan-konsulenterne Ib Andersen og Juul Møller.

Indledning

I arealanvendelsesforordningen x) er det bestemt, at kommunalbestyrelsen skal sørge for, at der bliver udarbejdet en byplan for alle byer med mere end 800 indbyggere.

Byplanlægningen i Nuuk er af praktiske grunde delt op i en mere overordnet planlægning for hele byen, og en mere detaljeret for de enkelte områder. Den overordnede plan fastsætter i store træk retningslinierne for byens udvikling, herunder placeringen af de vigtigste veje og stier samt placeringen af erhvervs- og boligområder, butikscentre, friområder m. v.

Med udgangspunkt i den overordnede planlægning udarbejdes der efterhånden mere detaljerede planer, først og fremmest lokalplaner, der fastsætter retningslinier for et afgrænsset områdets anvendelse - f. eks. bebyggelsens placering og udformning, veje og stiers beliggenhed samt fordelingen af friarealer.

En lokalplan indeholder sædvanligvis to afsnit, dels en beskrivelse af planen, dels selve planens bestemmelser.

I beskrivelsen af planen redegøres der for planens indhold, dens forhold til anden planlægning og de juridiske forhold vedrørende godkendelse, offentliggørelse og retsvirkninger overfor de berørte arealer og ejendomme.

Planens bestemmelser er opdelt i paragraffer og normalt forsynet med kortbilag. Bestemmelserne udgør den egentlige lokalplan og er juridisk bindende.

Lokalplanens godkendelse

Når kommunalbestyrelsen har vedtaget en lokalplan, skal den forelægges landsplanudvalget til godkendelse.

Inden lokalplanen kan fremsendes til landsplanudvalget, skal den fremlægges til offentligt eftersyn i mindst 3 uger. Kommunens borgere får herved lejlighed til at blive orienteret om forslagets indhold.

x)

Landstingsforordning nr. 1 af 2. februar 1981 om arealanvendelse, lands- og byplanlægning og bebyggelse. Landstingsforordningen er suppleret af Ministeriet for Grønlands bekendtgørelse nr. 470 af 26. november 1979 om byplaners udformning og indhold.

autdlarkausiut.

nunamik atuinek pivdlugo perkússúme¹⁾ aulajangernekarpok kommunalbestyrelsip isumagissagssarigā igdlokarfingne 800 sivnerdlugit inulingne tamane igdlokarfiup pilerssârusiornekarnigssâ.

Nüp igdlokarfiata pilerssârusiornera piuminarsardlugo avingnekarsimavok najorkutagssaunerussumik igdlokarfingmut tamarmut pilerssârusiorneranik āma igdlokarfiup ingmíkôrtuinut sukumînerussumik pilerssârusiorneranik. najorkutagssaunerussumik pilerssârusiornerane igdlokarfiup ineriartortinerane angnertunerussúkut túngavigssat aulajangersarnekartarput, tamákunúnga ilángutdlugit avkusernit pingárnerit avkusinérkatdlo inigssínigssait āma inútigssarsiutekarfigssat inigssianigdlo igdluliorfigssat, niuvertarfekarfit, igdluliorfigissagssáungitsut il.il. inigssínigssait.

najorkutagssaunerussumik pilerssârusiak túngavigalugo sukumînerussumik pilerssârusiat suliarinekalertarput, pingármerpautitdlugit igdlokarfiup ilainut pilerssâruttit, táukunane nunap kigdlilicgkap atornigssânut najorkutagssat aulajangersarnekartarmata - sôrdlo igdluliagssat inigssínigssait ilusilernigssaitdlo, avkusernit avkusinérkatdlo inigssínigssait kísalo igdlokánginerssat avguáunekarnigssât.

igdlokarfiup ilánut pilerssârusiak ingmíkôrtunik marlungnik imakarajugtarpok, tássa pilerssârutip agdlauerineranik āma pilerssârusiap aulajangersagartainik.

pilerssârutip agdlauserinerane navsuiarnekartarput pilerssârutip imâ, pilerssârusiamut avdlamut túngássutekarnera āma akuerssinerme inatsisinut túngassortai, tamanut ilisimatitsinigssak kísalo nunap ilainut pigissanutdlo auláikaussunut agtormekartunut inatsisitigut súniutigssat.

pilerssârume aulajangersagkat paragrafinut ingmíkôrtitersimassarput āmaló nunap ássinginik bilagilernekara-jugtardlutik. aulajangersagkat táko tássáput igdlokarfiup ilánut pilerssârusiavik, táunalo inatsisekarnermut túngassutigut erkortitagssauvok.

igdlokarfiup ilánut pilerssârutip akuerinekarnera.

igdlokarfiup ilánut pilerssârut kommunalbestyrelsip akuerigpago, táuna landsplanudvalgimut sarkúmiúnekásaoak akueritíniardlugo.

igdlokarfiup ilánut pilerssârut landsplanudvalgimut nag-siúnekartínago inungnut tamanut misigssugagssángordlugo sarkúmiúnekartugssauvok sivikínerpámik sap. akúnerine pingasune sarkumitínekásavndlune. kommunime ínugtaussut taimailivdlutik periarfigssakartínekarpot sujúnersútíp imainik ilisimatínekarnigssamingnut.

1) nunamik atuinek, nunamut tamarmut āma igdlokarfingmut pilerssârusiornek igdlulioititnerdlo pivdlugit lands-ttingip perkússutâ nr. 1 2. februar 1981-imérso. lands-ttingip perkússutâ táuna tapernekarpok igdlokarfingnut pilerssârusiornerup kanok suliarinekarnigssâ sunigdlo imakarnigssâ pivdlugit Kalâtdlit-nunânut ministerekarfiup nalunaerutânik nr. 470-imik 26. november 1979-imérsumik.

Inden for en frist af 6 uger fra den dato, hvor den offentlige fremlæggelse bekendtgøres, har borgerne mulighed for at fremlægge indsigelser, ændringsforslag- og modforslag. Dette skal så vidt muligt ske skriftligt.

Kommunalbestyrelsen, der har ansvaret for kommunens byplanlægning, behøver dog ikke rette sig efter eventuelle indsigelser, ændrings- eller modforslag.

Lokalplanens retsvirkninger

Inden for det område, der er omfattet af en godkendt lokalplan, må:

- 1) Intet areal bebygges eller på anden måde anvendes i strid med planen.
- 2) Ingen bebyggelse ved om- eller tilbygning udvides i strid med planen, og
- 3) Ingen vej anlægges, forinden dens vejskel er afsat i overensstemmelse med planen.

Lokalplanens midlertidige retsvirkninger

Når den offentlige fremlæggelse af en lokalplan er blevet bekendtgjort, må indtil videre intet areal, der er omfattet af planen, bebygges eller på anden måde anvendes i strid med planens bestemmelser. I specielle tilfælde kan kommunalbestyrelsen dog tillade, at planen fraviges.

Tilladelse til arealanvendelse

Enhver arealanvendelse i byen - f. eks. byggeri, opsætning af hegnet samt nedgravning af kabler og rør - skal godkendes af kommunalbestyrelsen, der skal påse, at byens udbygning sker i overensstemmelse med de gældende byplaner.

Lokalplanens indhold

Området udlægges i sin fulde udstrækning til fælles formål. Hermed sikres plads til såvel en allerede planlagt udvidelse af alderdomshjemmet imod øst som opførelse af aldersrenteboliger både vest og øst for alderdomshjemmet.

På illustrationsskitsen nedenfor er vist et projektforslag til udvidelse af alderdomshjemmet og opførelse af aldersrenteboliger. Forslaget er lagt til grund for lokalplanen, men da det ikke vides, hvor meget der vil blive brug for eller gen nemført, kan resultatet komme til at afvige noget fra det

uvdlormit pilerssârusiap inungnut tamanut sarkúmiúne-karnigssâta nalunaerutiginekarneranit sap. akúnerisa arfinigdlit ingerdlaneráne ínugtaussut periarfigssakartínekarpus akerdlilíñigssamut, avdlángûtigssanik áma akerdliussumik sujúnersûtekarnigssamut. táuko ajornángigpat agdagángordlugit túniúnekásáput.

taimáitok communalbestyrelsip, igdlokarfiup pilerssârusiorneranut akissugssaussup, akerdlilínerit, avdlángûtigssanik imalúnít akerdliussumik sujúnersûtit pi-ssariakartíngíkuniuk maligtugssáungilai.

igdlokarfiup ilânut pilerssârutip inatsisitigut súniutai.

nunap igdlokarfiup ilânut pilerssârúmut akuerinekarsimassumut ilautínekartup iluane:

- 1) nuna sunalúnít igdluliorfiginekáságilak imalúnít avdlatut iliordlune atornekáságilak pilerssârúmut akerdliussumik.
- 2) igdlo sunalúnít sanarkíníkut imalúnít ilateriníkut agdlinekáságilak pilerssârúmut akerdliussumik, áma
- 3) sumigdlúnít avkusíniortokáságilak avkusernup kig-dligssâ pilerssârút nápertordlugo aulajangerneka-rértinago.

igdlokarfiup ilânut pilerssârutip inatsisitigut súniutigatlagai.

igdlokarfiup ilânut pilerssârutip tamanit takussagssatut sarkúmiúnekarnigssâ nalunaerutiginekarpat, nuna sunalúnít pilerssârúmut ilautínekartok igdluliorfiginekáságilak imalúnít avdlatut iliordlune atornekáságilak pilerssârúme aulajangersagkanut akerdliussumik. taimáitok ingmíkut ítunik píssutigssakartitlugo pilerssârutip sanerkúnekarnigssâ communalbestyrelsip a-kuersínauvâ.

nunamik atuinigssamut akuerinekarnek.

igdlokarfingme nunamik atuinek sunalúnít - sôrdlo ássersútigalugit igdluliornek, ungalulínek ámaló kabellit suvdluglidllo agssáunekarnerat - communalbestyrelsimit akuerinekásao, communalbestyrelsip nácutigí-sangmago igdlokarfiup agdisagaunerata igdlokarfingmik pilerssârútit atortússut nápertordlugit ingerdlanigssâ.

igdlokarfiup ilânut pilerssârutip imai

nuna pilerssârúme pinekartok tamákerdlune atugagssángortínekásao sujunertanut atautsimôrússagssanut. tamatumú-na isumangaitdlilernekásáput utorkait igdluata pilerssârutaorérsutut agdlíssutigssânut taimatutdlo utorkait igdluata kitâne kangianilo utorkalinersiutilingnut inigssialiorningssamut inigssakartitsinigssat.

titartagkame ukua kingornánítume takutínekarpok utorkait igdluata agdlíssutigssânut utorkalinersiutilingnutdlo inigssiat sananekarnigssânut sujúnersût. sujúnersût táuna igdlokarfiup ilânut pilerssârusiamut túngaviginekarpo, ilisimanekángingmatdle kanok agtigissok atorfigssakartí-nekarumârnernersok imalúnít námagsinekarsínaujumârnernersok,

viste. Lokalplanen fastlægger derfor ikke bebyggelsens omfang og nøjagtige placering, men begrænser blot højden til højest 2 etager.

Den nuværende boligbebyggelse må derfor vige i takt med udvidelsesbehovet, men kan dog, indtil der måtte blive brug for arealerne, benyttes som hidtil. Der må foretages udvidelser og ombygninger inden for de begrænsninger, der er angivet i lokalplanen.


Arealet ud mod John Møllers Vej er i lokalplan 1.11 friholdt, således at der inden for denne lokalplan kan bebygges helt ud mod områdegrænsen imod vest.

Lokalplanens forhold til den øvrige planlægning i området

I Nuuk byplan er lokalplanområdets vestlige del udlagt gt til fælles formål, områdebeskrivelse C8, og den østlige del til åben beboelse, områdebeskrivelse A12.

Da lokalplanens retningslinier afviger en del fra byplanens områdebeskrivelser er der udarbejdet et Tillæg til Byplanen, hvori områdebeskrivelserne er ændrede således, at der her efter er overensstemmelse imellem byplanen og lokalplanen.

Lokalplanområdets nordøstlige del er indtil videre berørt af spærrezonens omkring indflyvningen til heliporten. I dette område er der særlige begrænsninger for bebyggelse.

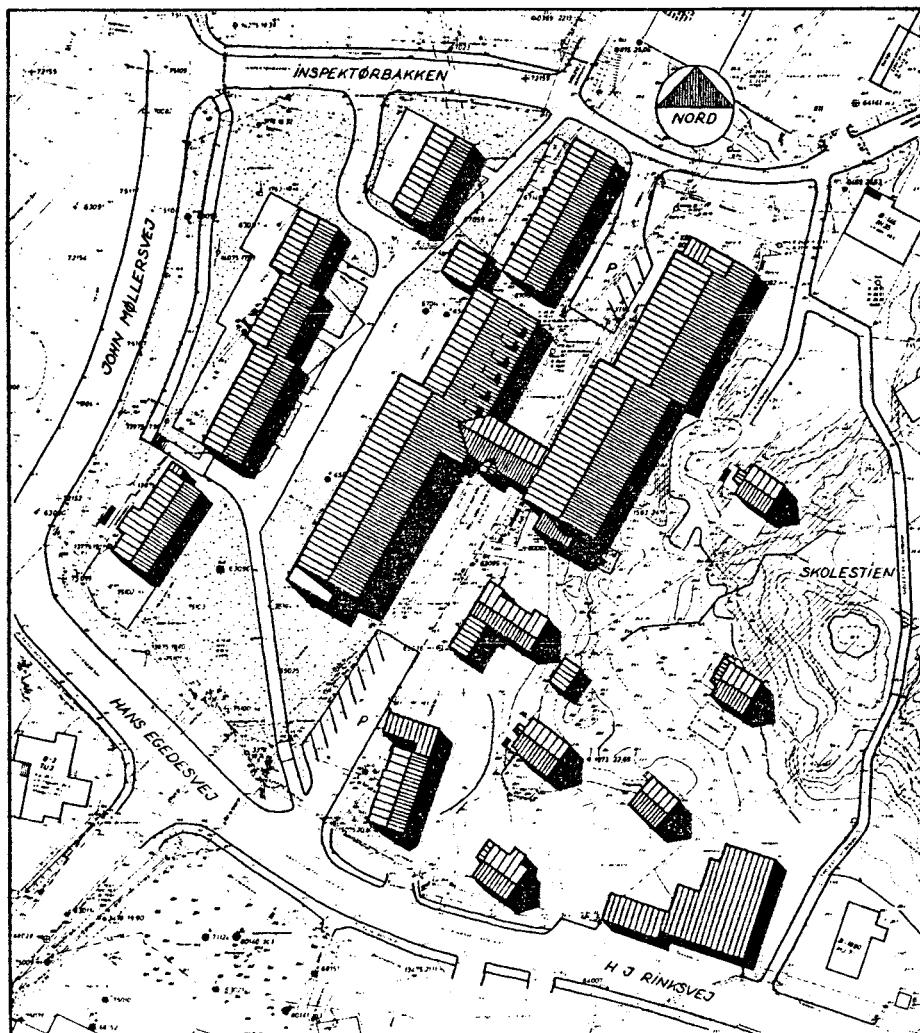

inernerat takutínekartumit avdlaunerusíauvok. igdlokarfiup ilânut pilerssârusiame taimáitumik aulajangernekángitlat igdlup angertússusigssâ inigssarpialo, portússusigssâle kigdlilînardlugo angnerpâmik etagenut mar-dlungnut.

taimáitumik mânakut igdlut inungnit iniginekartut pêtrariakartásáput atorfigssakartitsilertarnek maligdlugo, taimáitorde, inigissait nunamernit atorfigssakalerserdlugit, mânamutut atornekarsínáuput. agdlilerinerit sánarkineritdlo ingerdlánekartariakarput kigdligssarissat igdlokarfiup ilânut pilerssârume tainekartut iluáne.

nunaminek John Møllers Vej-ip tungânítok igdlokarfiup ilânut pilerssârume 1.11-me igdluliorfigerkussáungitsunut ilauvok, taimailivdlune igdlokarfiup ilânut pilerssârume tássane pinekartup iluane igdluliortokarsínauvdlune nunap kímut kigdlinga tikivigdlugo.

igdlokarfiup ilânut pilerssârutip tamâne pilerssârusion-
nermut avdlamut túngássutekarnera

igdlokarfiup ilâta uvane pilerssârusiugkap kitâ-tungâ Nûp igdlokarfigtut pilerssârusiornerane sujunertanut atautsimôrússagssanut atugagssángortínekarsimavok, agdlauserissak C8, kangia-tungalo siamassumik najugakarfigssángortínekarsimavdlune, agdlauserissak A12.

igdlokarfiup ilânut pilerssârusiame najorkutagssat igdlokarfigmut pilerssârusiame agdlauserinekartunit avdláussutekarmata suliarinekarpok igdlokarfiup pilerssârusiorneranut ilángússak, tássane nunat agdlauserinere avdlángortínekardlutik taimailivdlune igdlokarfigmut pilerssârusiak igdlokarfiuvdlo ilânut pilerssârusiak ingmingnut nápertûtersitdlugit.

igdlokarfiup ilâta pilerssârume pinekartup táusuma avangnamut-kangimut ilâ heliportimut míkiartortarfiup erkâne igdluliorfigerkussáungíkatdlartumut ilauvok. tamâne igdluliornigssak ingmíkut ítunik kigdlilîvfiginekarpok.

NUUK KOMMUNE

Lokalplan 1.15 Område ved alderdomshjemmet

§ 1. Lokalplanens formål

1. 1 Lokalplanen skal sikre tilstrækkeligt areal til fremtidig udvidelse af alderdomshjemmet og til opførelse af aldersrenteboliger.
1. 2 Lokalplanen skal sikre en sammenhæng med de kulturhistoriske områder omkring Arkaluks Plads.

§ 2. Område

2. 1 Lokalplanen afgrænses som vist på vedhæftede kort.
2. 2 Området opdeles i delområderne I og II.

§ 3. Anvendelse

3. 1 Området må kun anvendes til fælles formål, alderdomshjem og aldersrenteboliger.
3. 2 Det med priksignatur viste område udlægges til fælles friareal.

§ 4. Vej- og stiforhold

4. 1 Der udlægges areal til vejen A-B i en bredde af 5 m og i princippet med den på vedhæftede kort viste beliggenhed.
4. 2 Poul Grønlænders Vej opretholdes som vej i 5 meters bredde på strækningen C-D, men nedlægges som vej på strækningen D-E, når det måtte blive nødvendigt på grund af alderdomshjemmets udvi-delse.
4. 3 Udover de under 4.1 og 4.2 nævnte veje må der kun etableres indkørsel til området ved punktet mærket E.
4. 4 Der udlægges areal til stierne a-b og c-d i prin-cippet med den på vedhæftede kort viste beliggen-hed, samt stien e-f, alle i en bredde af 2 m.
4. 5 Langs H.J. Rinksvej pålægges byggelinie 10 m fra vejmidte således som vist på vedhæftede kort.
4. 6 Der udlægges areal til parkeringspladser på area-lerne mærket P.

NUUK KOMMUNE

igdlokarfiup ilânut pilerssârut 1.15
utorkait igdluata erkâne nuna

§ 1. igdlokarfiup ilânut pilerssârûme sujunertak

- 1.1 igdlokarfiup ilânut pilerssârutip isumangnait-dlisísavâ utorkait igdluata sujunigssame nâmagtumik agdlivfigssakarnigssâ utorkalinersiutilingnudlo inigssiat sananekarnigssânut nâmagtumik igdluliorfigssakarnigssak.
- 1.2 igdlokarfiup ilânut pilerssârutip isumangnait-dlisísavâ Arkaluk Pladsip erkâne nunat kulturíkut okalugtuarissaunermut túngássutekartut ingmingnut atakatigîngnigssât.

§ 2. nuna

- 2.1 pilerssârusiornekartok táuna kigdlilernekâsaok nunap ássingane ilângússame takutínekartutut.
- 2.2 nuna avingnekâsaok nunap ilainut I-imut II-mutdlo.

§ 3. atornigssâ

- 3.1 nuna taimâgdlât atornekâsaok sujunertanut atautsimôrússagssanut, utorkait igdluánut âma utorkalinersiutilingnut inigssianut.
- 3.2 nuna tôrtarnernik nalunaekutsigak atautsimôrússagssatut sanaortorfiginekásângilak.

§ 4. avkusinernut avkusinérkanutdlo túngassut

- 4.1 A-mit B-mut nuna 5 m-inik silíssusilerdlugo avkusinekarfigssângortínekâsaok angnertunerussúkut nunap ássingane ilângúnekartume takutínekartutut.
- 4.2 Poul Grønlænders Vej C-mit D-mut avkusinertut atuínâsaok 5 m-inik silíssusekartitdlugo, D-mit E-mut avkusinertut atorungnaersínekâsaok, utorkait igdluata agdlinigssâ pivdlugo tamâna pissariakalísagpat.
- 4.3 avkusernit 4.1-ime âma 4.2-me tainekartut sanatigut bîlit pilerssârusiornekartumut isâriakarfigssalernekásáput taimâgdlât E-mik nalunaekutsnernekartup erkâgut.
- 4.4 a-mit b-mut âma c-mit d-mut, kîsalo avkusinérak e-mit f-imut, angnertunerussutigut nunap ássingane takutínekartutut avkusinérakarfigssângortínekásáput, tamaisa 2 m-inik silíssusilerdlugit.
- 4.5 igdluliorfigssak H. J. Rinksvejip tungânut kigdlilernekâsaok avkusernup táussuma kerkanît 10 m-inik avasíssusilingmut, nunap ássingane ilângúnekartume takutínekartutut.
- 4.6 P-mik nalunaekutsigkat bîlinut uníngatitsissarfiliarinekásáput.

§ 5. Bebyggelsens omfang og placering

- 5.1 Ny bebyggelse i delområde I må ikke opføres i mere end een etage.
Ny bebyggelse i delområde II må ikke opføres i mere end 2 etager, dog ikke mere end een etage inden for en afstand af 30 m fra stien e-f.
- 5.2 For eksisterende bebyggelse, der anvendes til andre formål end det efter planen tilladte, kan kommunalbestyrelsen give tilladelse til udvidelse af etagearealet på op til 50 % af det areal, bygningen havde før juli 1981.

§ 6. Bebyggelsens ydre fremtræden

- 6.1 Ny bebyggelse og tilbygninger til alderdomshjemmet skal udformes sådan, at den samlede institutionsbebyggelse får et helhedspræg i dimensioner, tagform og -hældning, materialer og farver.
- 6.2 Tilbygninger til eller ombygning af eksisterende bygninger, der anvendes til andre formål end det efter planen tilladte, må kun opføres i antal etager, tagform og -hældning, materiale og farver svarende til den eksisterende bygning.
- 6.3 Kommunalbestyrelsen kan fastsætte nærmere retningslinier for, hvilke materialer, der må anvendes til udvendige bygningssider og tagflader.

§ 7. Ubebyggede arealer

- 7.1 Udover indhegningen af mindre arealer i forbindelse med alderdomshjemmets varetilkørsel og evt. mindre haver må der ikke opsættes heg i lokalplanområdet.
- 7.2 Fjeldflader og vegetation skal i videst muligt omfang bevares.
Ubebyggede arealer, hvis vegetation eller overflade i øvrigt på grund af byggeri eller anden aktivitet er ødelagt, skal genetableres.

§ 8. Overfladeafvanding og kloak

- 8.1 Spildevand skal afledes til kloak.
Overfladevand, herunder tagvand må ikke tilslutes kloak, men skal bortledes således, at der ikke opstår gener for omliggende bebyggelse, veje, stier og ubebyggede arealer.

§ 5. igdlut angertússusigssait inigssínigssaitdlo

- 5.1 nunap ilâne I-ime igdlut nutât sananekásángitdlat atausek sivnerdlugo etagelerdlugit.
nunap ilâne II-me igdlut nutât sananekásángitdlat mardluk sivnerdlugit etagelerdlugit, atauserdle sivnerdlugo etagelernagit e-mit f-imut avkusinér-kamít 30 m-inik ilorpasingnerussup iluane.
- 5.2 igdlut piorêrsut pilerssârusiame akuerinekartunit avdlaunerussunut atornekartut juli 1981 sujorkut-dlugo angíssuserisimassaisa 50 %-iat tikitdlugo agdlinekarnigssât kommunalbestyrelsip akuerisi-nauvâ.

§ 6. igdlut silatimíkut issíkue

- 6.1 igdlut nutât utorkaitdlo igdluata ilássutigssai suliarinekásáput igdlorssuit isumagingningnermut atornekartut atautsimôrtut ássigiârtungordlugit takíssutsimíkut atitússutsimíkutdlo, kaliait ilusaisigut uvanganerisigutdlo, igdluliornermut a-tortutigut igdlutdlo kalipautaisigut.
- 6.2 igdlut piorêrsut pilerssârusiame akuerinekartunit avdlaunerussunut atornekartut ilanekartásáput imalünít avdlángortiternekartásáput taimágdlát igdlut piorêrsut etagêsa amerdlakatáinik etagelerdlugit, kaliait igdlut piorêrsut kaliáitut ilusillerdlugit uvanganilerdlugitdlo, igdluliornerme a-tortut kalipautitdlo igdlune piorêrsune atornekartut atordlugit.
- 6.3 igdlut ígáinut silardlernut kaliaínutdlo atortugssat sút atornekarnigssänut najorkutagssat er-sserkingnerussut kommunalbestyrelsip aulajanger-síauvai.

§ 7. nunamernit igdluliorfiginekángitsut

- 7.1 utorkait igdluata niorkutigssanik bîlinik pajung-nekartarneranut atatitdlugo nunaminernik ungalulíssarnerup ímakalo nautsívingnik mikissunik ungalulíssarnerup saniatigut nuname pilerssârusi-ornekartume ungalunik nápaissokartásángilak.
- 7.2 kaersortat nunavdlo naussue sapíngisamik índlitsailinekásáput.
nunamernit igdluliorfiginekángitsut naussue kâvilünít igdluliornek avdlalünít píssutigalugo ase-ronnekarsimagpata píssusísut iluarsinekásáput.

§ 8. nunap kâvanik parkersaineck erkagkanutdlo kûgfít agssáussat

- 8.1 imikok erkagkat kûgfiánut agssáussamut kûgtíneká-saok.
imek nunap kâvanítok, tássunga ilautitdlugo imek kalamérsokek, erkagkat kûgfiánut agssáussamut atá-ssusernekásángilak, kûgtínekásavdlunile igdlunut, avkusinernut, avkusinérkanut igdlokángínerssanut-dlo erkânítunut akornutaulersugssáungitsumik.

§ 9. Forudsætninger for ibrugtagen

- 9.1 Ny bebyggelse må ikke tages i brug før betingelserne under punkt 7.2 og 8.1 er opfyldt.

Således vedtaget af Nuuk kommunalbestyrelse, den 23. november 1981.

Peter Thaarup Høegh
borgmester

/

Erik Vagn Hansen
kommuneingeniør

§ 9. atuilernigssamut patsisigssautitat

9.1 igdlo nutâk atornekalíságilak 7.2-me áma 8.1-ime
piumassarinekartut nãmagsinekarsimatínagit.

taimailivdlugo Nûp communalbestyrelsianit isumakatigíssu-
tiginekarpok, uvdlok 23.11.1981.

Peter Thaarup Høegh
borgmester

/ Erik Vagn Hansen
kommuneingeniør



John Mallersvej

Nord Grenzende

H.J. Rinksvej

NUUK KOMMUNE LOKALPLAN 1.15

Område ved Alderdomshjemmet


sept. 1981

mål 1:100



Illoqarfiup ilaanut pilersaarut 1C15-3

Ilinniarfissuup eqqaa

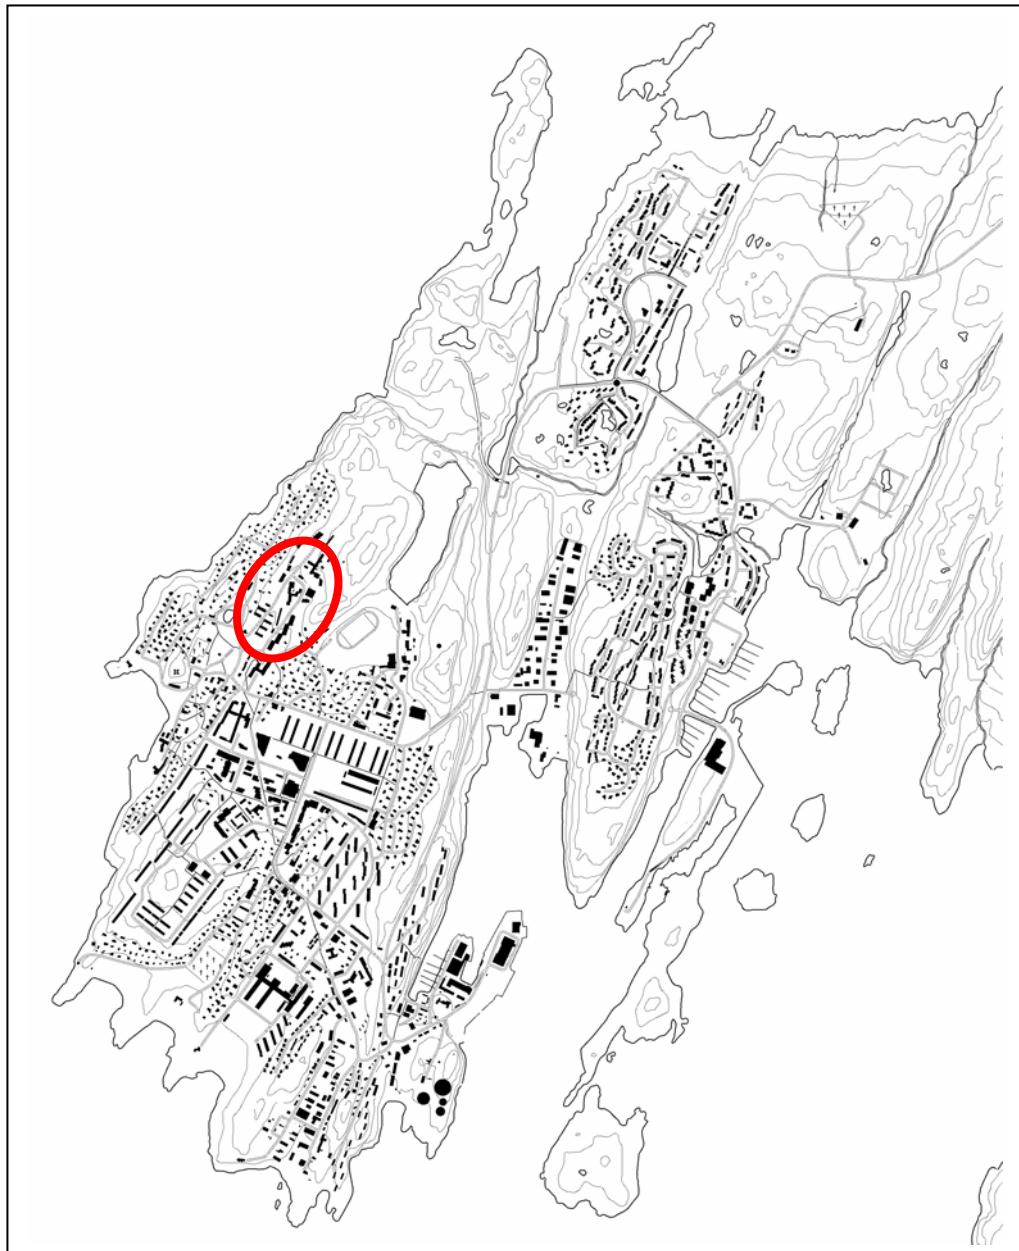

NUUP KOMMUNEA
TEKNIKKIMUT AVATANGIISINULLU INGERLATSIVIK

april 2004

IMAI

ILITSERSUUT	3
NASSUIAAT.....	4
<i>Illoqarfiup ilaanut pilersaarutip tunuliaqutaa.....</i>	<i>4</i>
<i>Pissutsit pioreersut.....</i>	<i>5</i>
<i>Illoqarfiup ilaanut pilersaarutip imarisai.....</i>	<i>5</i>
<i>Illoqarfiup ilaanut pilersaarutinut allanut sanilliullugu</i>	<i>7</i>
<i>Illoqarfiup ilaanut pilersaarutip kinguneri.....</i>	<i>7</i>
Inatsisit atuutilivinnerat.....	7
Piffissaq oqallifflusq akuerineqarneralu.....	8
AALAJANGERSAKKAT.....	9
§ 1 Illoqarfiup ilaanut pilersaarutip siunertaa	9
§ 2 Illoqarfiup ilaanut pilersaarutip nunaminertaa.....	9
§ 3 Nunaminertap atorneqarnera.....	9
§ 4 Aqqusernit aqqusineeqqallu.....	10
§ 5 Sanaartornerit annertussusaat inissinnerilu.....	10
§ 6 Sanaartukkak silataatigut isikkuat	11
§ 7 Nunaminertat sanaartorfiunngitsut	12
§ 8 Teknikkikkut atortut nunallu qaavata imajarnera	12
§ 9 Avatangiisinut piumasaqaatit killeqarfiliussallu.....	12
§ 10 Sanaartukkak nutaat atorneqalinnginnerini piumasaqaatit	13
§ 11 Illoqarfiup ilaanut pilersaarutip atorunnaarnera	13
AKUERSISSUTIGINERANUT ATSIORNEQ	14
NUNAP ASSINGA 1: Illoqarfiup ilaanut pilersaarutip assinga	15
NUNAP ASSINGA 2: Takussutissaq.....	16

ILITERSUUT

Illoqarfiup ilaanut pilersaarut pillugu

Illoqarfiup ilaanut pilersaarummi nunaminertat qanoq atornissaat, sanaartukkat nutaat, aqqusineeqqat aqquserngit il.il. sumiiffimmi aala-jangersimasuni inissinnissaat ilusilorsornissaallu aalajangersorneqartarput.

Illoqarfiup ilaanut pilersaarut nassuaammik immikkoortumilu aala-jangersakanik imaqarpoq.

Nassuaammi illoqarfiup ilaanut pilersaarutip siunertai anguniagaalu naatsumik eqqartorneqarput, illoqarfiup ilaanut pissutsit piviusut kii-salu pilersaarutinut allanut sanilliullugit qanoq inissisimanersut.

Illoqarfiup ilaanut pilersaarummi aalajangersakkat allanngortinneqar-sinnaanngillat, titartakkalli oqaaseqatigiillu uingasumik allannillit il-loqarfiup ilaanut pilersaarummut aalajangersakkat siunertaqarlutik nassuaassutinik.

Inatsisartut Peqqussutaat nr. 6, 19. december 1986-imeersoq, Inatsisartut Peqqusutaanni nr. 1, 18. juni 1987-imeersumik allanngortinne-qartumi nunaminertanik atuinermi aamma pilersarusiornermi aamma Nalunaarut nr. 23, 18. november 1992-imeersoq, nunaminertanik atuinermi pilersarusiornermilu Kommunalbestyrelsi pisussaavoq illoqarfiup ilaanut pilersarusiornissamik:

- *Pisariaqartinneqarpat kommunip pilersaarutaasa piviusunngor-tinnissaannut qulakkeerinissamik.*
- *Sanaartornerit anginerit, atortulersuinerit nunaminertanillu atugassiinerit pitinnagit.*

Illoqarfiup ilaanut pilersarusiorstussaatitaanerup siunertaraa pilersarusiornerit ataqtigisiarnissaat innuttaasut peqataatillugit. Taamaat-tumik illoqarfiup ilaanut pilersaarummut siunnersuutit tamanut takus-sutissiarineqassapput sivikinnerpaamik sapaatit akunnerini arfinilinni. Tamatuma kingorna Kommunalbestyrelsip nalilissavai oqaaseqaataa-sinnaasut allannguutissatullu siunnersuutit pilersaarutit inaarutaasumik akuersissutigitinnagit.

Illoqarfiup ilaanut pilersaarutit inatsisitigut atuunneri illoqarfiup ila-a-nut pilersaarutini eqqartorneqarput.

NASSUIAAT

Matumuuna Kommunalbestyrelsip illoqarfiup ilaanut pilersaarut 1C15-3, Ilanniarfissuup eqqaa, inaarutaasumik akuersissutigineqarnera saqqummiuppa.

Iloqarfiup ilaanut pilersaarutip tunuliaqutaa

1985-imi Kommunalbestyrelsip illoqarfiup ilaanut pilersaarut 1.22, Ilanniarfissuup eqqaa, akuersissutigaa. Illoqarfiup ilaanut pilersaarummi sumiiffiup siunissami atorneqarnissaa, sanaartorfiginissaa, qanorlu isikkoqarnissaa aalajangersaavagineqarput.

Taamaattorli ukiut ingerlanerini pineqartoq ineriarfiusimavoq, Kommunalbestyrelsili ataasiakkaani pilersaarummit immikkut akuerissuteqarnissani qinertarsimavaa.

Kommunalbestyrelsip aalajangiussimavaa illoqarfiup ilaa Ilanniarfissuup eqqaa nutaamik pilersaarusiorfiginiarlugu ullumikkumut siunissamullu illoqarfiup ilaanut anguniakkat ataqtigiiarniarlugit.

Taamaattumik illoqarfiup ilaanut pilersaarutip nutaap 1C15-3 siunteraraa siunissami sanaartornissat nunallu immikkoorutai ataqtigiiarniarlugit.

Kiisalu kissaataavoq sumiiffimmi sanaartornissamut periarfissat nali-leqqinneqarnissaat illut pioreersut eriagisassallu eqqarsaatigalugit.



Pissutsit pioreersut

Nunaminertap killeqarfii

Illoqarfiup ilaata avannamut killeqarfiai Telep illuutai, kimmuit Qaqortoq/Myggedalen, kujammuit B-151 (Eskimoslottet), B-144 (Ilanniarfissuup illutoqaa) aamma Naalakkap Qaqqa.

Nunataata pissusai

Ilanniarfissuup eqqaa sivinganermut kujammuit sammivoq eqqaamiuminut qutsinnerulluni kimmuit kangerlummut sammisoq kujammullu illoqarfiup qeqqanut sammilluni. Taamaattumik nuna erseqqarippoq Nuup qeqqata tungaanut kangerlummullu isikkivigissuulluni.

Aqqusernit aqqusineeqqallu

Aqquserngit appakaaffiusartut allanngortinneqanngillat tassaaginnas-sallutik C. E. Janssensvejkkut, Farip Aqqutaatigut aamma Naalakkap Qaqqaatigut.

Illoqarfiup ilaanut pilersaarusrusiorfiusup iluani immikkut aqqusineera-qanngilaq, immikkoortumik aqquserngit sinaanniittut saniatigut.

Nunaminertami sanaartukkat

Illoqarfiup ilaanut pilersaarut assigiinngitsorujussuarnik sanaartorfiu-voq oqaluttuarisaanikkut eriagisassanik sanaartorfiulluni aammali sanaartukkat nutaat ullutsinnut naleqquutnik ilusilersukkat titartakkalu.

Nunaminertami sanaartukkat annertunerusumik atuarfittut kollegiatulu atorneqarput. Taakku saniatigut ataasiakkaanik meeqeriveqarpoq timersortarfeeraqarlunilu.

Nunaminertami sanaartukkat annertunerusumik qisummik sanaajupput illutaalu aappaluttunerullutik. Taamaattorli immikkut maluginiarne-qassaaq Atuarfik Qorsussuaq avannaatungaanilu Telep tungujortunik illutai.

Illoqarfiup ilaanut pilersaarutip imarisai

Soorlu aallaqqasiummi taaneqareersutut illoqarfiup ilaanut pilersaarutip siunertaraa siunissami sanaartornissap nunallu immikkoorutaata ataqtigissaarnissaat.

Aammattaaq kissaataavoq nunaminertap sanaartorfigeqqinnissaannut periarfissat naliliiffigeqqinnissaat illut pioreersut eriagisariaqakkat sissuerlugit illoqarfiullu immikkoorutaa.

Nunaminertap atorneqarnera

Nunaminertap atuarfinnut kollegianullu atorneqarnera aalajangiusi-maannarneqarpoq meeqquerivinnut ataasiakkaanut periarfissalerlugu.

Aqqusernit aqqusineeqqallu

C. E. Janssensvejikkut, Farip Aqqutaatigut aamma Naalakkap Qaq-qaatigut tикинneqartarnera allanngortinnejassanngilaq.

Nuup Kommuneata aqqusinernut 2000-imut pilersaarutaa naapertor-lugu C.E. Janssensvejikkut aamma Farip aqqutaatigut nunaminertanik aqqusineerassanut inniminnisoqassaaq.

Aqqusernit amippallaarneri pissutigalugit nunaminertamut appakaan-nermi silammukarnermilu aqqusernit siumuinnaq ingerlaffissanngor-tinneqqarput, tassa C.E. Janssensvejikkut appakaaffiusarluni Farillu Aq-quataatigut silammukarfiusrarluni. Ullumikkut Farip Aqqutaa siumuin-naq ingerlaffiuvoq.

Naatsorsuutigineqassaaq, Farip Aqqutaani meeqqueriveqarfanni aqqu-sineq tinngallaffiliorneqassasoq.

Illoqarfiup ilaanut pilersaarummi aqqusinertigut allannguutissatut iliu-sissat aalajangersarneqanngillat, aqqusinertigulli angallannikkut inatsit malillugu nalimmassarneqartarluni.

Sumiiffimmi sanaartornerit

Illoqarfiup ilaanut pilersaarut pingasunngorlugu agguarneqarpoq, sa-naartornerup annertussusaanut inisisimamaneranullu sunniutilik.

Immikkoortoq I-mi, C. E. Janssensvejip kitaani, sanaartornerit anner-tunerpaamik quleriit marluussapput. Immikkoortoq II-mi, Qorsussuaq ilaalluni, naqqup ataa saniatigut ataasiinnarmik quleriilimmik, Immik-koortoq III-milu, atuarfiup avannaani, annertunerpaamik quleriit 4-sinnaapput.

Illoqarfiup ilaani sanaartorfissat ataasiakkaat pilersinneqassapput, sa-naartorfissanik periarfissaqassalluni quleriit taaneqartut malillugit periarfissalinnik.

Sanaartukkat ilusilersorneranni pingartinneqassaaq sanaartukkat nu-taat ilusimikkut, atortutigut aamma qalipaatitigut ataatsimoortitsinis-saat. Taamaattumik qalipaat aappaluttoq, illut qaavi sivingasut, sa-naartukkallu quisunissaat nunaminertami takussaanerussapput.

Nunaminertami sanaartorfiunngitsut

Qaqqajunnat sivinganeri illullu akornini ivigaqarfii sapinngisamik attatiinnarniarneqassapput. Atuarfiup paaqqinnittarfiillu saniatigut nunaminertami ungaluliornissaq inerteqquaavoq.

Illoqarfiup ilaanut pilersaarutinut allanut sanilliul-lugu

Kommunimut pilersaarut Nuuk

Kommunimut pilersaarummi illoqarfiup ilaanut pilersaarut killilerne-qartumi 1C15-mi siunertanut ataatsimoorussanut atorneqassaaq, Ilinniarfissuup eqqaa. Nunaminertap atorneqarnissaa aalajangerneqarpoq suliffeqarfinnut, tassunga atasumik atuartisinernut ilinniartullu najaqarfiiinut.

Nunaminertami illut makku eqqisisimatinneqarput: B-131, B-132, B-148 aamma B-1401.

Kommunimut pilersaarummi nunaminertaq § 3-tut inissinneqarpoq – illoqarfiup ilaa eriagisassaq.

Avatangiisinut piumasaqaatit immikkullu ittumik killeqarfeqartitat

Tele-p atortuinut sumiiffimmik pallitsaaliugaq ataqqineqassaaq.

Illoqarfiup ilaanut pilersaarutip kinguneri

Illoqarfiup ilaanut pilersaarutit siunissami ineriertornissaq nalimmas-sarppaa. Taamaattumik aatsaat allannguiteqartillugu pilersaarummi aalajangersakkat atuutitinneqalertarput. Ulloq manna tikillugu inatsisit iluanni atuinerit ingerlaannarsinnaapput aamma piginnittut nikitsillugit.

Inatsisit atuutilivinnerat

Illoqarfiup ilaanut pilersaarut inaarutaasumik Kommunalbestyrelsimit akuersissutigineqarpat tamanullu saqqummiunneqarluni nunaminertat, sanaartukkat atortullu illoqarfiup ilaanut pilersaarummi pineqartut, aatsaat atorneqarsinnaapput illoqarfiup ilaanut pilersaarutini aalajangersakkat naapertorlugit.

Annikinnerusumik immikkut ittumik akuersissuteqartoqarsinnaavoq. Allannguuitit annertunerit pisariaqartissavaat nutaamik illoqarfiup ilaanut pilersaarusiornissaq.

Illoqarfiup ilaanut pilersaarutip nammineq nassatarissanngilaa nunaminertat, sanaartukkat atortullu pilersaarummi pineqartut pilersinnejarnissaat.

Nunaminertanik, sanaartukkanik atortunillu ullumikkumut atuineq inatsisit malillugit ingerlaannassaaq. Tamanna ilaatigut isumaqarpoq ullumikkumut nunaminertanik, sanaartukkanik atortunillu inatsisit malillugit atuineq ingerlaannassasoq, akerlianilli atuinermik allanguinerit imaluunniit nutaanik sanaartornerit illoqarfiup ilaanut pilersaarummut naapertutissasut.

Piffissaq oqalliffiusoq akuerineqarneralu

Illoqarfiup ilaanut pilersaarummut siunnersuut 1C15-3, Ilanniarfissuup Eqqaa, tamanut tusarniaassutigineqarpoq piffissami 12. marts 2003-miit 23. april 2003-p tungaanut.

Piffissami tusarniaaffiusumi illoqarfiup ilaanut pilersaarummut siunnersuut pillugu annertuunik akerliliissuteqartoqanngilaq.

Kommunalbestyrelsip illoqarfiup ilaanut pileraarut ulloq 16. juni 2003-mi ataatsimiinnermini oqaluuseraa illoqarfiup ilaanut pilersaarut akueralugu imaattunik allanguuteqartillugu:

- Qorsussuup kangiani sanaartorfissaq immikkoortoq II, immikkut sanaartorfissatut taaneqartoq peerneqassasoq.
- Aaqqissuussineq annikitsumik iluarsiivigineqassasoq.

AALAJANGERSAKKAT

Namminersornerullutik Oqartussat Nalunaarutaat nr. 23, 18. november 1992-meersoq nunaminertanik atuineq pilersaarutornerlu naaper-torlugu aalajangersakkat makku atuutitinneqalerput:

§ 1 Illoqarfiup ilaanut pilersaarutip siunertaa

1.1 Illoqarfiup ilaanut pilersaarutip siunertaraa:

- Nunaminertami sanaartukkat piovereersut sissuerlugit ataatsimoortumik sanaartornissap qulakteernissaa;
- Atuartitaanermi init ilinniartullu inaasa ataasiakkaat alline-qarnissaannut periarfissaqarnissaat qulakteernissaa;
- Qulakkiisallugu oqaluttuarisaanikkut eriagisassat sanaartukkat, B-131, B-132 kiisalu eqaarsaarfitoqqap B-1401 ataavar-nissaat;
- Nunaminertami angalaviit isumannaallisarnissaannut periar-fissiinissamik.

§ 2 Illoqarfiup ilaanut pilersaarutip nunaminertaa

2.1 Illoqarfiup ilaanut pilersaarutip nunaminertaa killeqarfeqarpoq nunap assingani ilanngussami nr. 1-mi takutinnejartutut.

2.2 Nunaminertaq pingasunngorlugu, immikkoortut I, II aamma III agguarneqarpoq, nunap assingani ilanngussami nr. 1-mi takutin-neqartutut.

§ 3 Nunaminertap atorneqarnera

3.1 Nunaminertaq taamaallaat siunertanut ataatsimoorussanut atuartitsinernut ilinniartullu inaannut kiisalu paaqqinnitarfinnut, e-qaaarsaarfinnut assigisaannullu atorneqarsinnaavoq.

Immikkoortut ataasikaat iluini makku atorneqarsinnaapput:

Immikkoortoq I: Atuartitsineq aamma ilinniartut inaat

3.2 Immikkoortoq I taamaallaat atuartitsinernut ilinniartullu inaanut siunertanut atorneqarsinnaavoq.

3.3 Sanaartorfissat A, B aamma C Qeqqani Ilinniarnertuunngorniar-fimmut atatillugu taamaallaat atorneqarsinnaapput.

Immikkoortoq II: Atuartitsineq

3.4 Immikkoortoq II taamaallaat atuartitsinernut ilinniartullu inaan-ut kiisalu paaqqinnitarfinnut atorneqarsinnaavoq.

- 3.5 Sanaartorfissaq J Qorsussuarmut atatillugu taamaallaat atorneqarsinnaavoq.

Immikkoortoq III: Ilinniartut inaat, atuartitsineq aamma paaqqinnittarfuit

- 3.6 Immikkoortoq III taamaallaat ilinniartut inaannut, atuartitsinermut siunertanut, kiisalu paaqqinnitarfinnut, timersortarfinnut assigisaannullu atorneqarsinnaavoq.
- 3.7 Sanaartorfissaq G siammerivimmut immikkoortinneqarpoq.
- 3.8 Sanaartorfissat F aamma H sanaartukkat pioreersut allissutissaasa suliarinissaannut immikkoortinneqarput.

§ 4 Aqqusernit aqqusineeqqallu

- 4.1 Illoqarfiup ilaanut pilersaarut C.E. Janssensvejikkut, Farip Aqqutaatigut aamma Naalakkap Qaqqaatigut, nunap assingatigut ilanngunneqartukkut nr. 1-mi takuneqarsinnaasutut aqqusineqarpoq.
- 4.2 Aqqusineeqqanut nunaminertanik ukununnga immikkoortitsisoqassaaq:
- Farip Aqqutaata kangiatigut Naalakkap Qaqqaata Tele-llu akornatigut nunap assingani ilanngusami nr. 1-mi takutinneqartutut.
 - C. E. Janssensvej malillugu nunap assingani ilanngusami nr. 1-mi takutinneqartutut.
- 4.3 Biilit uninngasarfiinit nunap assingani ilanngussami nr. 1-mi "P"-mik nalunaaqtserneqarsimasut.

§ 5 Sanaartornerit annertussusaat inissinnerilu

- 5.1 Nutaanik sanaartornerit taamaallaat pisinnaapput nunap assingani ilanngussami nr. 1-mi sanaartorfissani takutinneqartuni.
- 5.2 Nunap assingani ilanngunneqartumi nr. 2-mi sanaartugassat asilineqartuni nutaanik sanaartortoqassaaq.
- 5.3 Sanaartukkat pioreersut avatangiisit apeqqutaatillugit killilim-mik allineqarsinnaapput.

Immikkoortoq I

- 5.4 Immikkoortoq I-mi sanaartornerit nutaat quleriit marluk sinnerlugit sanaqquaanngillat immaqalu naqqup ataa atorneqarsinnaalluni, nunap qanoq issusaa apeqqutaalluni. Sanaartukkani pioreersuni illoqarfiup ilaanut pilersaarummi siunertanut allanut atorneqartunut Kommunalbestyrelsi akuersitinnagu alliliisoqarsinnaanngilaq.

Immikkoortoq II

- 5.5 Immikkoortoq II-mi taamaallaat quleriilimmik ataatsimik sana-soqarsinnaavoq nuna apeqquataillugu naqqup ataa atorneqar-sinnaalluni.

Immikkoortoq III

- 5.6 Immikkoortoq III-mi nutaamik sanaartukkat sisamanik quleriillit sinnillit sananeqassanngillat ilaatigullu naqqup ataa atorneqar-sinnaallutik, tamanna nunap piussaatigut ajornanngippat.

Illut eriagisariallit

- 5.7 Immikkoortoq III-mi sanaartukkat quleriit sisamat sinnerlugit sanaqqusaanngillat nunallu qanoq issusaa apeqquataalluni naqqup ataa atorneqarsinnaalluni.
- 5.8 Illoqarfiup ilaani sanaartukkat oqaluttuarisaanikkut nalillit nunap assingani ilanngussami nr. 1-mi takuneqarsinaasutut inissineqarput gruppe 1 aamma 2-mi.
- 5.9 **Gruppe 1:** Illu B-1401, gruppe 1-mut inissinneqarsimasoq, allineeqaqqusaanngilaq, allannguuteqaqqusaanani arlaatigulluunniit isikkuatigut sannaatigulluunniit allannguuteqaqqusaanani.
- 5.10 **Gruppe 2:** Illut gruppe 2-mut inissinneqarsimasut Kommunal-bestyrelsip alliliivigisinnaavai imaluunniit allanngortillugit.

§ 6 Sanaartukkat silataatigut isikkuat

- 6.1 Immikkoortuni ataasiakkaani nutaanik sanaartuinerit ima isikkoqassapput nunaminertami eriagisariaqakkanut tulluartuullutik, ilusimikkut, atortutigut aamma qalipaatitigut.
- 6.2 Saavi qisunnik sananeqassapput.
- 6.3 Saavisa qalipaataat sakkukitsuussapput illunut allanut naleqqutuullutik, qangatoortunik qalipaateqarlutik.
Atortut qillertut alanngialasinnaasut atoqquasaanngillat.
- 6.4 Toqqaviit pisariaqanngitsumik portussusilerneqassanngillat init pignarnerit nunamiit portunerutinniarlugin. Illut nunap qaavani naqqup ataallit, toqqaviata portussusaa appasinneq nunamiit 0,7 m qaangissanngilaa.
- 6.5 Nunap qaavanit 0,5 m sinnerpagu, isikkuatigut illup saavatut suliarineqassaaq.

Sanaartukkat eriagisassat

- 6.6 Illoqarfiup ilaani sanaartukkat eriagisassat pillugit aalajangersakkat makku atuupput:

Gruppe 1: Sanaartukkat oqaluttuarisaanikkut eriagisassat aser-fallatsaalineqassapput qalipaatit atortullu atorneqarsimasut ator-lugit imaluunniit pilersinnejnarnerini atorneqarsimasut.

Gruppe 2: Sanaartukkat oqaluutuarisaanermut sunniutillit alli-lerneqarsinnaapput imaluunniit allanngortinneqarsinnaapput, ki-sianni silakkut isikkui qalipaataalu allanngortinnagit.

§ 7 Nunaminertat sanaartorfiunngitsut

- 7.1 Qorsussuup atuarifiata eqqaani nunaminertat annikinnerusut u-ngalulersornerisa saniatigut immikkoortumilu III-mi paaqqinnit-tarfinnut atatillugu, illoqarfiup ilaanut pilersaarusrifiusumi u-ngalulersuisoqassanngilaq.
- 7.2 Qaqqat sivinganeri ivigaqarfiillu sapingnisamik attatiinnarne-qassapput.
Sanaartornerup nalaani nuna nalimmassarneqassaaq sapingni-samillu mianerneqarluni.
- 7.3 Sanaartornerup nalaani allatigulluunniit nuna qaavaluunniit ase-ronneqarsimappat iluarseqqinnejnqassaaq.

§ 8 Teknikkikkut atortut nunallu qaavata imaajarnera

- 8.1 Sanaartukkat nutaat aamma illunut pioreersunut alliliinerit in-naallagiammik kiassarnernut attavilerneqassapput.
- 8.2 Sanaartukkat nutaat ataatsimoortumik imermik pilersuivimmut atassuserneqassapput.
- 8.3 Imikoq kuuffitsigut ingerlannejnqassaaq.
Nunap qaavata ernga aamma illut qaliaasa ernga kuuffinnut at-tavileqquaanngillat, kisianni kuutsinneqassalluni avatangiisini illunut, aqqusinernut, aqqusineeqjanut nunaminertanullu sanaar-torfiunngitsunut ajoqutaanngitsumik.
- 8.4 Nutaamik sanaartornermut illunillu pioreersunik nutarterinermut atatillugu innaallagissamut ledningit allanngortiterneqarnerannut aningaasartuutit sanatisisumiit akilerneqasapput.

§ 9 Avatangiisintut piumasaqaatit killeqarfiliussallu

- 9.1 Tele-p atortuinut killeqarfik ataqqineqassaaq.
Killeqarfiup iluani sanaartortoqassanngilaq atortulersuisoqaran-i-lu antenneqarfinnut assersuisunik akornutaasunillu.
Taamatuttaaq atortunik sanasoqassanngilaq ikkussisoqaranilu innaallagiatsigut tele-p attaveqaataanut akornutaasinnaasunik.

§ 10 Sanaartukkat nutaat atorneqalinnginnerini piumasaqaatit

10.1 Sanaartukkat nutaat atorneqalissangillat makku naammassine-qartinnagait:

- § 7.4 nunap iluarsaqqinnera pillugu aamma
- § 8.1 innaallagiammut kiassarnermut attaveqaatit naammasitinnagit.
- § 8.2 ataatsimoortumik imermik pilersuivimmut atassusiinerrit naammassitinnagit.

§ 11 Illoqarfiup ilaanut pilersaarutip atorunnaarnera

11.1 Illoqarfiup ilaanut pilersaarut akuerineqartup tamanut saqqumiunneratigut illoqarfiup ilaanut pilersaarut 1.22/1C15-1, Ilinniarfissuup eqqaa atorunnaarpoq.



AKUERSISSUTIGINERANUT ATSIORNEQ

Inaarutaasumik akuersissut

Illoqarfiup ilaanut pilersaarut 1C15-3, Ilanniarfissuup eqqaa matu-muuna Nuup Kommuneanit inaarutaasumik akuersissutigineqarpoq.

Nuup Kommunea ulloq

26. maj 2004

sign.

Agnetha Davidsen
borgmesteri

/

sign.

Kim Hvistendahl
allaff. pisortaaneq

Siunnersuutitut tamanut saqqaummiunneqarpog ulloq 9. juni 2004.

ILISARNAATIT NASSUIAATAAT

ILLOQARFIUP ILAANNUT KILLEQARFIIT
IMMIKKOORTIT KUIGAARFIIT

• 10 •

GRUPPE 1


BILIT UNINNGA


SARFIAT P

ILINNIARFISSOUP EQQAA

ILISARNAATIT NASSUIAATAAT	SANAARTUGAQ ERIAGSASSAQ
ILLOQARFIUP ILAANNUT KILLEQARFIIT	GRUPPE 1
IMMIKKOORTUT KILLEQARFIIT	GRUPPE 2
IMMIKKOORTORTAP TAAGUUTAA	SANAARTORFISSAQ
TELE-P ATORTUINUT KILLEQARFIK	NUTAQ
AQQUISINEERAQ	
BILIT UNNINGASARFIAT	
P	
	
	
NUNAP ASSINGA ILANNGUSSAQ 1:	
ILLOQARFIUP ILAANNUT NUNAP ASSINGA	
UUTUUTAA: 1:1500	

15

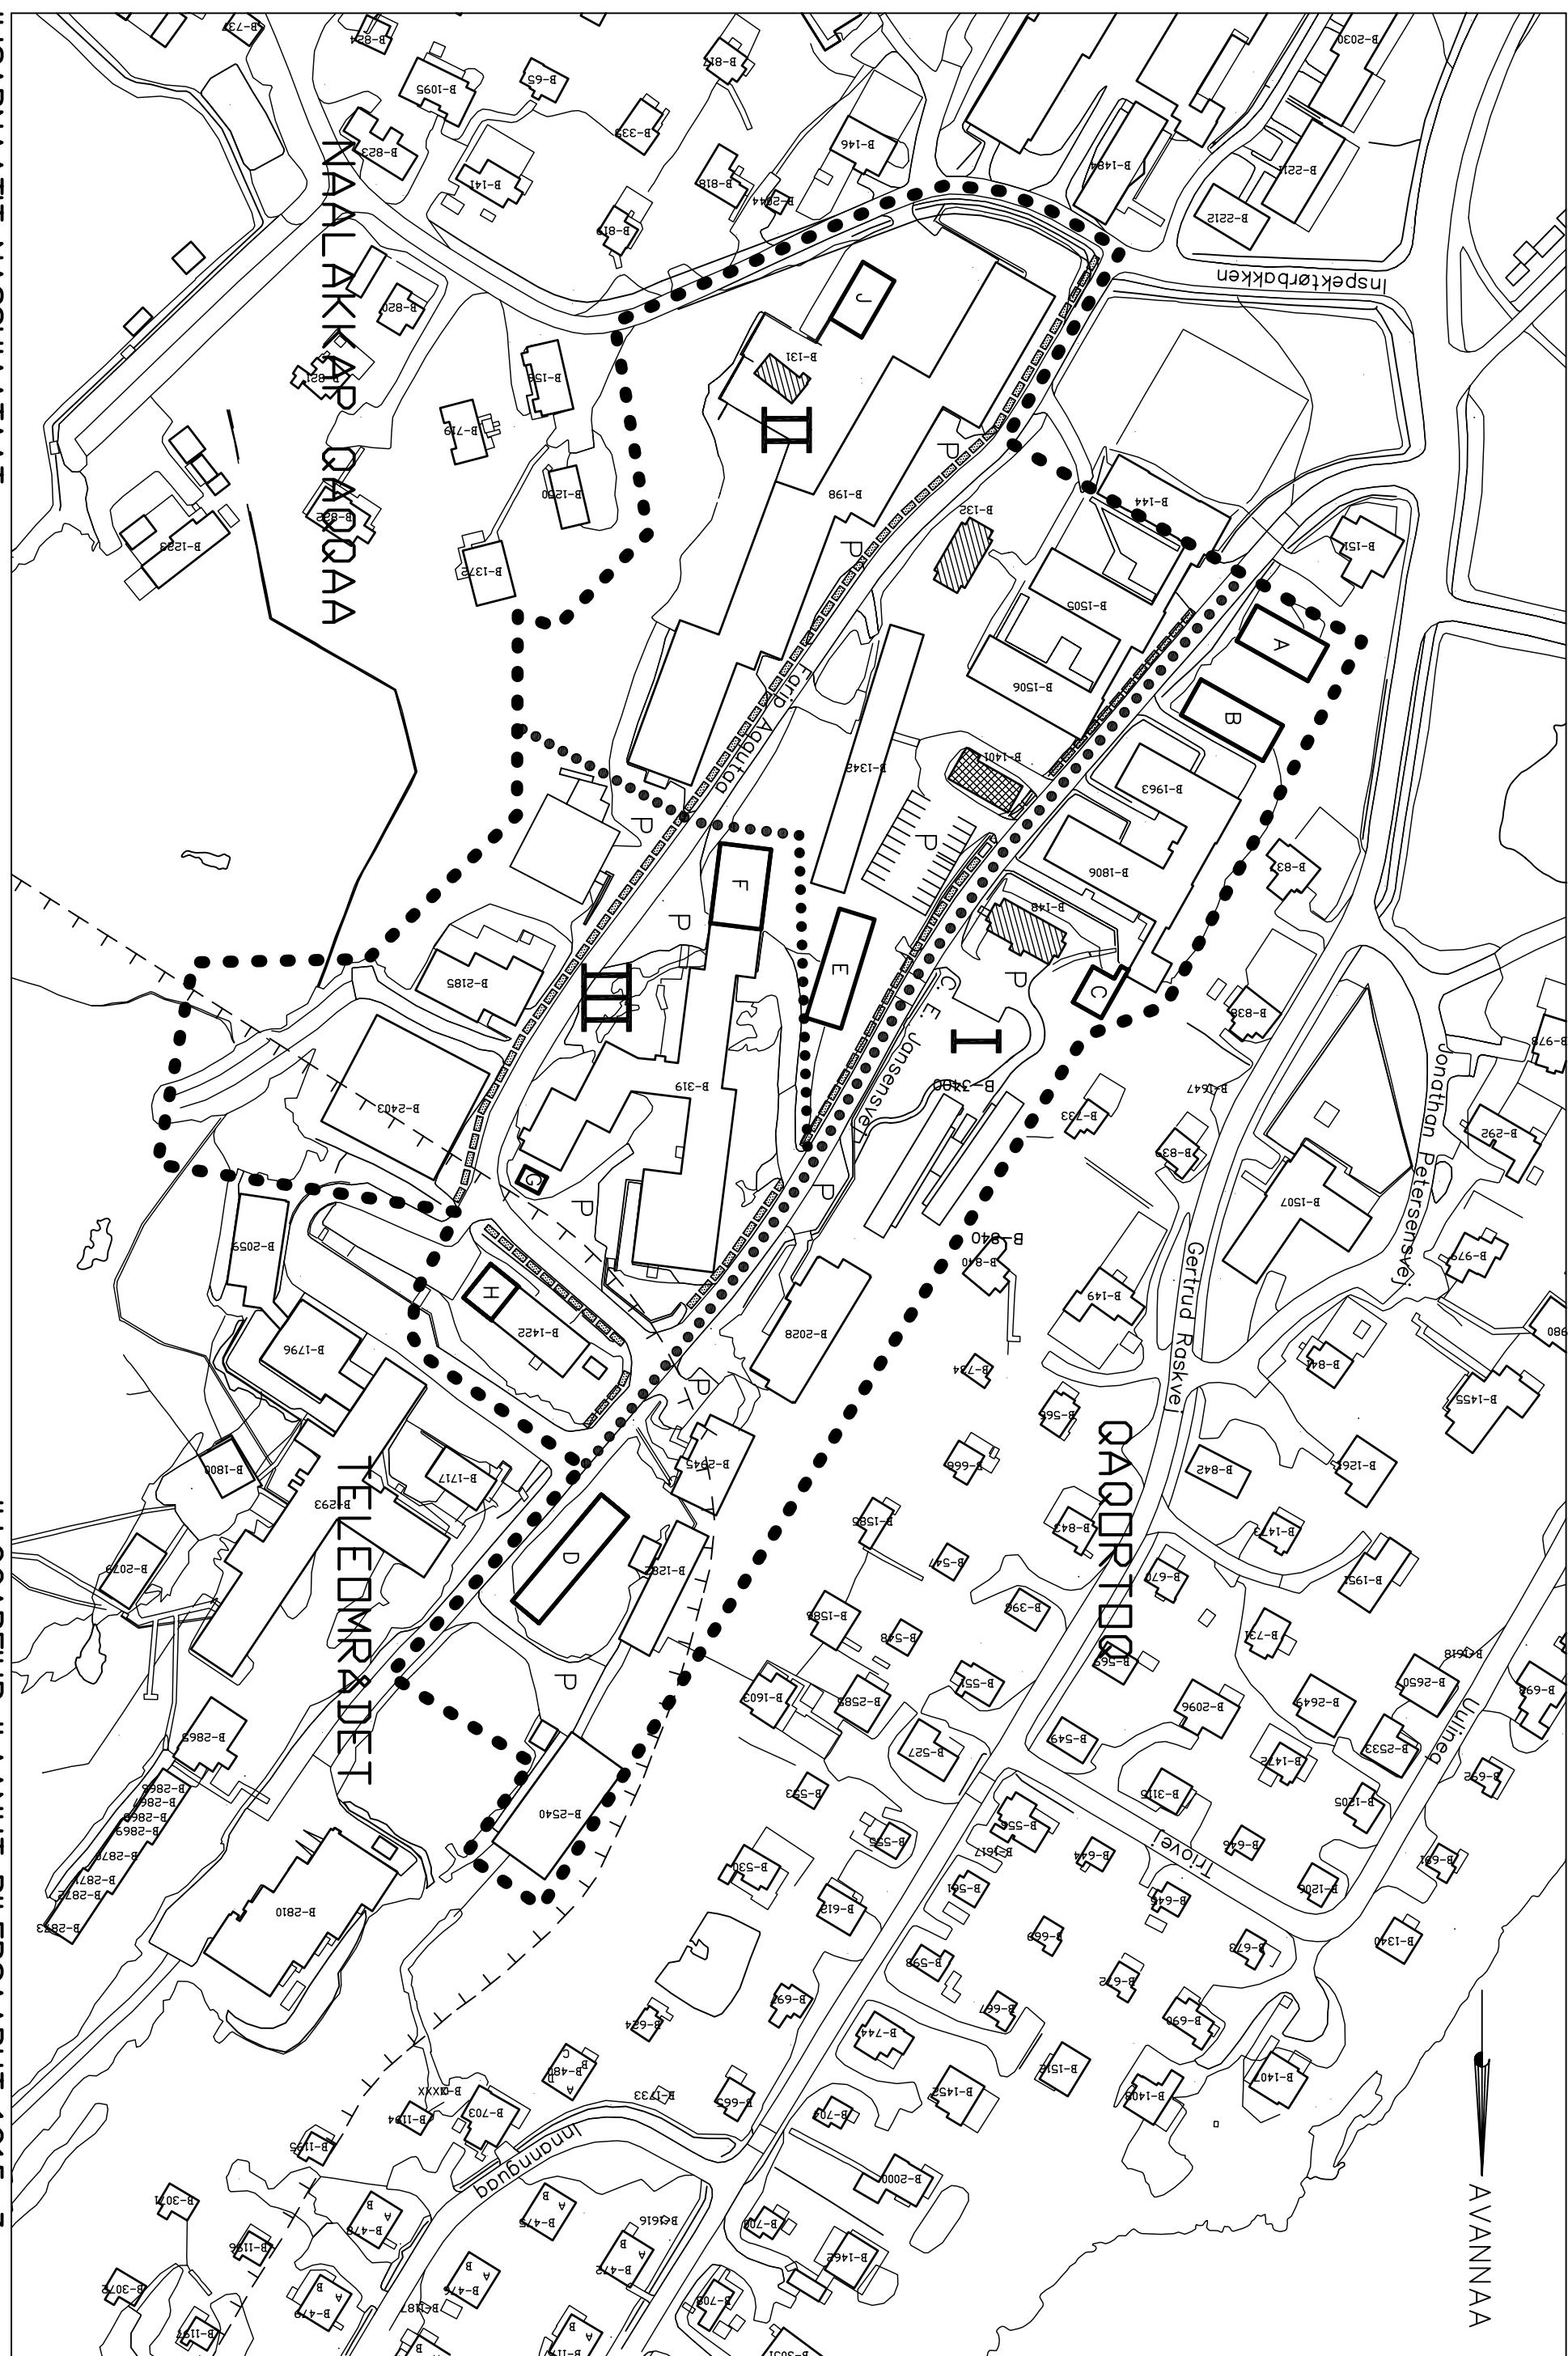

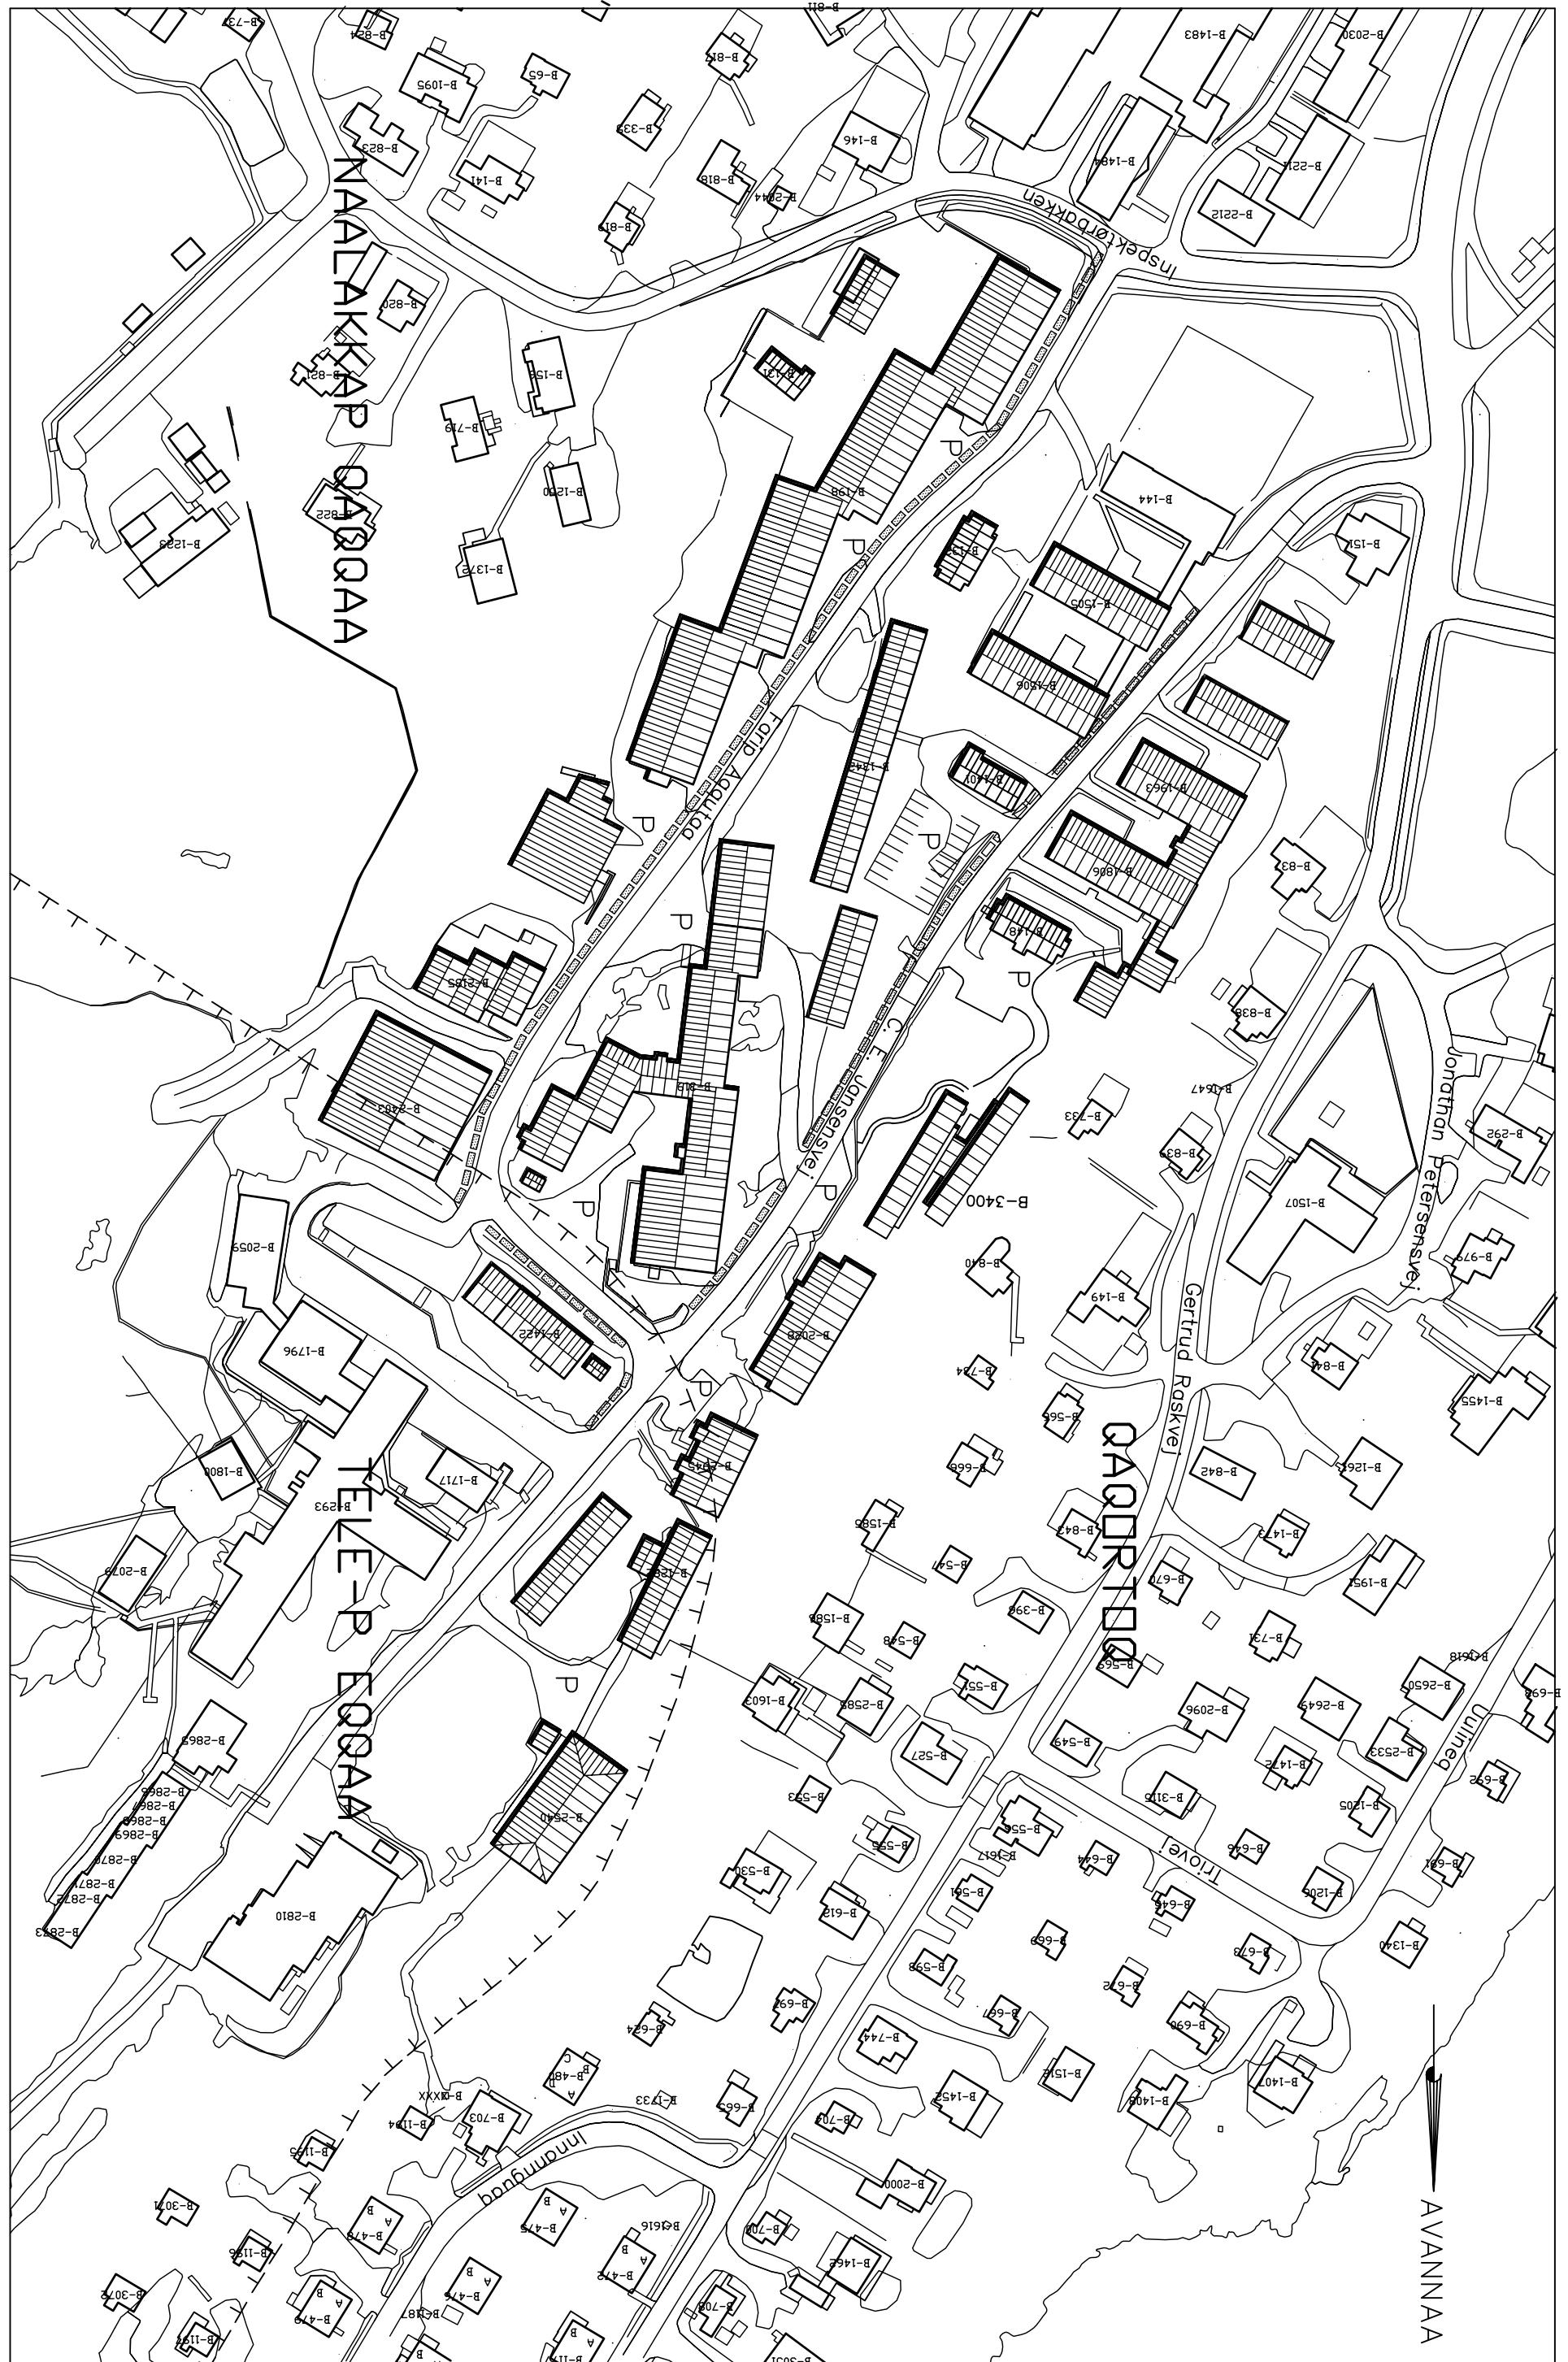

ILLOQARFIUP ILAANUT PILERSAARUT 1C15-3
NUNAP ASSINGA ILANGUSSAQ 2:
PILERSAARUSIAMIUT TITARTAGAQ
UUTTUAA: 1:1500

ILISARNAATIT NASSUIAATAAT
TELE-P ATORTUINUT KILLEQARFIK
AQQUISINEERAQ
BILIT UNINNGASARFIAT

P