




ILLOQARFIUP ILAANUT PILERSAARUT, 1D4-2, ARSAATTARFEQARFIK

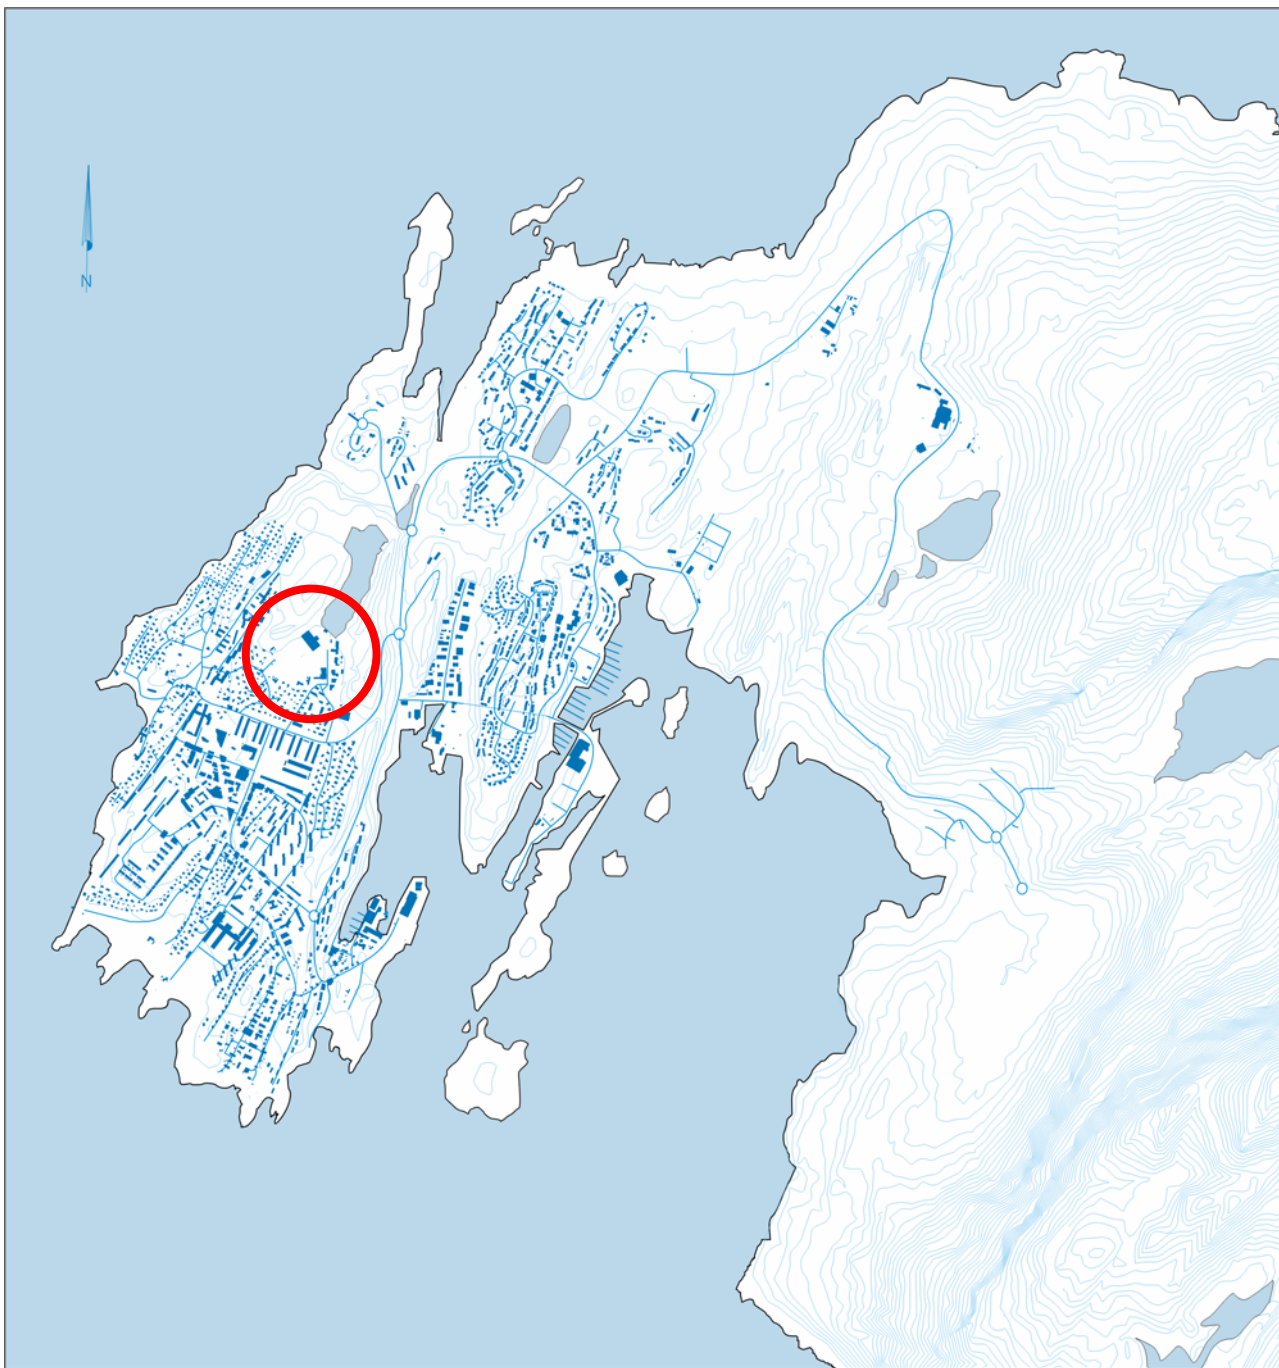

NUUP KOMMUNEA

TEKNIKKIMUT AVATANGIISINULLU INGERLATSIVIK
JUUNI 2005

IMARISAI

ILITSERSUUT	3
NASSUIAAT	4
Illoqarfiup ilaanut pilersaarummut siunnersuutip tunuliaqutaa	4
Pilersaarussianut allanut tunngatillugu inissisimaneq	5
Teknikkimut tunngasut	5
INATSISITIGUT SUNNIUTIT.....	6
<i>Inaarutaasumik inatsisitigut sunniutit</i>	<i>6</i>
<i>Oqallinneq akuersinerlu</i>	<i>6</i>
AALAJANGERSAKKAT	7
§ 1 Illoqarfiup ilaanut pilersaarutip siunertai	7
§ 2 Illoqarfiup ilaanut pilersaarusiortik.....	7
§ 3 Atuineq.....	7
§ 4 Aqquserngit pisinnaallu aqqutaan- nut tunngasut	8
§ 5 Sanaartukkat annertussusaat inissin- neqarnerallu.....	8
§ 6 Sanaartukkat silataata isikkua	8
§ 7 Tekniknikkimut atortut.....	9
§ 8 Nunaminertat sanaartorfigineqanngitsut	9
§ 9 Illoqarfiup ilaanut pilersaarummik atorunnaarsitsineq	9
AKUERSISSUTIGINEQARNERANUT ATSIORNERIT	10

Ilanngussaq 1: Illoqarfiup ilaanut pilersaarutip nunap assitaa

Ilanngussaq 2: Pilersaarutigineqartut titartagartaat

Saqqaaani nunap assinga: copyright Asiaq, Misissueqqaarnerit.

ILITSERSUUT

Illoqarfiup ilaanut pilersaarummi nunaminertat, illut nutaat, pisuinnaat aqqutaat, aqqusernit il.il. qanoq atorneqassanersut, inissinneqassanersut aammalu immikkoortup aalajangersimasup iluani qanoq iluseqassanersut aalajangersarneqartarput.

Illoqarfiup ilaanut pilersaarut nassuiaatitaqarpoq aammalu illoqarfiup ilaanut pilersaarummut aalajangersagartaqarluni.

Nassuiaatini illoqarfiup ilaanut pilersaarutip siunertaa anguniagaalu naatsumik oqaluttuarineqartarput, illoqarfiup ilaanut pilersaarusiortusumi eqqaanilu pioreersut aammalu illoqarfiup ilaanut pilersaarut pilersaarutitut allanut qanoq attuumassuteqarnersoq.

Illoqarfiup ilaanut pilersaarusiortusumi aalajangersakkat atuuttussaviupput.

Nunaminertanik atuisarneq pillugu Inatsisartut peqqussutaat nr. 6, 19. december 1986-imeersoq, Inatsisartut peqqussutaanni nr. 1, 18. juni 1987-meersukkut allanngortinneqartoq, aamma nunaminertamik atuisarneq pilersaarusiortarnerlu pillugit Nalunaarut nr. 23, 18. november 1992-imeersoq malillugit kommunalbestyrelse illoqarfiup ilaanut pilersaarusiortussaataavoq:

- Kommunip pilersaarusiortarnerata piviusunngortinneqarnissaa qulakkeerniassallugu pisariaqartinneqarpat.
- Angisuumik illuliassaq, atortulersuutit imaluunniit nunaminertamik tunniussinerit aallartinneqartinnagit.

Illoqarfiup ilaanut pilersaarusiortussaataanerup siunertaraa pilersaarusiortnermi anner-tunerusumik ataqatigiissarisooqarnissaa innuttaasullu peqataatinneqarnissaat.

Taamaattumik illoqarfiup ilaanut pilersaarut sivikinnerpaamik sapaatip akunnerini arfinilinni tamanut saqqummiunneqassaaq. Taamaalereerpat kommunalbestyrelsip akerli-liissutaasinnaasut allannguutissatullu siunnersuutaasinnaasut naliliiffigissavai, pilersaarut inaarutaasumik akuersissutigineqartinnagu.

Illoqarfiup ilaanut pilersaarutip inatsisitigut atuuffii illoqarfiup ilaanut pilersaarummi erseqqissumik allaaserineqarput.

NASSUIAAT

Illoqarfiup ilaanut pilersaarummut siunnersuutip tunuliaqutaa

Nuup Kommuneata kissaatigaa arsaattarfeqarfimmi paaqqinnittarfimmik sanasoqassasoq Inussivimmut attuumassutilimmik.

Tamanna ilutigalugu piffissap ilaani Peqqinnissaqarfik Sanap avannaa'tungaani inissialiorusuppoq taamaattumillu peqatigiiffiit arlallit Peqqinnissaqarfiup barakkiutitoqaaniittut ingerlatatik sumiiffimmut allamut nuuttariaqassavaat.

Kommunip takornariaqarnerup siuarsarnisaanik suliaqarneranut tunngatillugu Nuup illoqarfiata ilaani unnuisarfimmik pisariaqartitsisoqarpoq. Unnuisarfik tassungaluunniit assingusoq Arsaattarfeqarfimmut iluaqutaasumik inissinneqarsinnaavoq.

Illoqarfiup ilaanut pilersaarutip 1D4-2 qulakkiissavaa, peqatigiiffiit klubbillu illuutaat Arsaattarfeqarfimmi sanaartorneqarsinnaanngornissaat. Taamaalilluni illoqarfiup ilaanut pilersaarutikkut paaqqinnittarfiliornissamut sanaartorfimmik ataatsimik kiisalu paaqqinnittarfinnik, takornariaqarnermik suliaqartut peqatigiiffiillu illuliornissaannut sanaartorfiit marluk tunniunneqarput.

Paaqqinnittarfimmik sananikkut peqatigiiffiillu klubbiisa illutassaannik sananerup saniatigut naleqqussaannissap saniatigut illoqarfiup ilaanut pilersaarutikkut qulakkeerniarneqarpoq Inussiviup allineqarsinnaanera maannamut pilersaarutaasuni periarfissat naapertorlugit.

Illoqarfiup ilaanut pilersaarummut siunnersuut manna Kommunimut pilersaarummut tapiliussamut 31-mut, Nuuk 1993-2005 Kommunimut pilersaarummut attuumassuteqartillugu suliarineqarpoq.

Illoqarfiup ilaanut pilersaaruteqarfiusumi killiliussat

Illoqarfiup ilaanut pilersaaruteqarfik avannamut Naalakkap Qaqqaanut, kujammut'kimmut Inspektørbakkenimi najugaqar-

fimmut kangimullu Kissarneqqortuunnguamut killeqarfeqarpoq.

Pissutsit pioreersut

Sumiiffik ullumikkut arsaattarfeqarfittut atorneqarpoq. Illoqarfiup ilaanut pilersaaruteqarfiup iluaniippoq Inussivik (B-3333), taannalu timersornikkut nipilersornikkullu aaqqissuusinerut, inuussutissarsiutinik nittarsaassinerut, saqqummersitsinerut, isiginnaartitsinerut kiisalu TV-mut immiussinerut annertunerusunut immiussisarfittut atorneqarpoq. Tamatuma saniatigut Sankt Georg's Gildep illuutaa B-1223 kiisalu biilnut inissiisarfitt arlallit, sungiusartarfik pinnguarterfillu sumiiffimmiipput.

Sumiiffik 4,9 ha-isut annertutigaaq.

Sanaartukkat

Illoqarfiup ilaanut pilersaarummi sumiiffimmi sanartukkat nutaat portunerpaaffimmikkut aappaa affaq – marlunnik quleriussasut – Inussivik kisimi pinnani - aalajangersarneqarpoq.

Sanaartukkat nutaat silataat qisuussapput qaliaallu qernertumik qalissialersugaassallutik.

Aqquserngit biilinullu inissiisarneq

Kissarneqqortuunnguamit sumiiffimmut aqqusineqassaaq aammalu Inspektørbakkenimiit annikinnerusumik aqqusineqassalluni.

Sumiiffimmi isiginnaarianut kiisalu Inussivimmut, peqatigiiffinnut klubbinullu tunngatillugu qaaqqusanut/tikeraanut biilnut inissiisarfiliortoqassaaq.

Pilersaarussianut allanut tunngatillugu inis-sisimanera

Kommunimut pilersaarut

Illoqarfiup ilaanut pilersaarusiorkommu-nimut pilersaarummut tapiliussamut 31-miit Kommunimut pilersaarummut, Nuuk 1993-2005, Immikkoortoq killiliussamut, 1D4, Arsaattarfeqarfik, ilaatinneqarpoq.

Immikkoortoq killiliussaq 1D4

Immikkoortumik killiliussamik, 1D4, Arsaattarfeqarfik, atuinermi sumiiffiup sanaartorfigineqannginnissaa aammalu sukisaarsartarfittut anginerusutut, timersortarfittut arsaattarfittut, sungiusartarfittut, peqatigiiffinnit, angalaartunut akunnittarfik sukisaarsartarfittullu atorneqartussanngorlugu aalajangersarneqarpoq.



Immikkoortoq killiliussaq 1D4

Illoqarfiup ilaanut pilersaarummik atuuttumik atorunnaarsitsineq

Illoqarfiup ilaanut pilersaarusiorkommu-nimut illoqarfiup ilaanut pilersaarummut, 1D4, atuuttumut ilaatinneqarpoq tassanilu sumiiffimmi Inussiviliortoqarsinnaanerani periarfissiisoqarpoq.

Illoqarfiup ilaanut pilersaarummi, 1D4, aalajangersakkat illoqarfiup ilaanut pilersaarummut matumunnga ilanngunneqarput. Illoqarfiup ilaanut pilersaarummik, 1D4-2, inaarutaasumik akuersinikkut illoqarfiup ilaanut pilersaarut 1D4 atorunnaarsinneqarpoq.

Teknikkimut tunngasut

Kuuffissuit kiisalu erngup innaallagissallu aqputaat nunap iluatigoortinneqassapput.

Kuuffissualersorneq

Imikoq pisortat kuuffissuataatigoortillugu kuutsinneqassaaq. Nutaanik sanaartornermi taamaattumik illuliarineqartut pisortat kuuffissuitigut attaveqartinneqassapput. Nunap qaavata ernga, tassunga ilanngullugu illut qaliaanit imeq kuuttoq, kuuffissuakkoortinneqassanngilaq sumiiffimmili sanaartukkanut allanut, pisinnaalluunniit aqputaannut, aqqu-sinernut nunaminertanullu sanaartorfigineqanngitsunut akornutaatinngu kussiorlugu allanut kuutsinneqassalluni.

Eqqaavilerineq

Malittarisassat sukkulluunniit atuuttut malilugit sumiiffik Nuup Kommuneata eqqaavilerineranut ilaatinneqassaaq.

INATSIITIGUT SUNNIUTIT

Illoqarfiup ilaanut pilersaarutip sumiiffimmi siunissami ineriartornissaq aalajangersaaffigaa. Taamaattumik taamaallaat allannguuteqartoqaraangat, pilersaarummi aalajangersak kat atuutilertassapput. Siusinnerusukkut akuerisaasumik atuutsitsineq maannamisut atuutiinnarsinnaavoq – aamma kingusinnerusukkut piginnittut nikissagaluarpata.

Inaarutaasumik inatsisitigut sunniutit

Illoqarfiup ilaanut pilersaarut kommunalbestyrelsimit inaarutaasumik akuersissutigineqarpat tamanullu saqqummiunneqarpat nunaminertat, illuutit atortullu illoqarfiup ilaanut pilersaarummut ilaatinneqartut illoqarfiup ilaanut pilersaarummi aalajangersakkanut naapertuuttumik taamaallaat atorneqarlutillu sanaartorneqarsinnaapput.

Taamaattorli pisuni assigiinngitsuni allannguutini annikitsuni immikkut akuersissuteqartoqarsinnaavoq. Annertunerusunik allannguuteqartoqassappat allatut ajornartumik nutaamik illoqarfiup ilaanut pilersaarusiortoqartariaqarpoq.

Illoqarfiup ilaanut pilersaarut pigineqarmat imaanngilaq nunaminertat, illuutit atortullu pilersaarummiittut pilersinneqassasut.

Maannakkut nunaminertanik, illuutininik atortunillu unioqqutitsinngitsumik atuineq ingerlaannarsinnaavoq. Tassa ilaatigut imaappoq manna tikillugu nunaminertanik, illuutininik atortunillu unioqqutitsinngitsumik atuineq ingerlaannarsinnaasoq, akermanilli assersuutigalugu sanaartukkanik nutaanik allannguilluni atuineq sanaartorneqarlunniit illoqarfiup ilaanut pilersaarummut naapertuutissanngitsaq/akerliussanngitsaq.

Oqallinneq akuersinerlu

Illoqarfiup ilaanut pilersaarummut siunnersuut, 1D4-2, Arsaattarfeqarfik, piffissami 9. marts 2005-imiit 20. april 2005-imut tamanut oqallisigisassanngorlugi saqqummiunneqarnikuuvoq.

Piffissami oqalliffiusussami siunnersuummut akerliussutinik oqaaseqaatinillu arfineq marlunnik tigusaqarpugut.

Illoqarfiup ilaanut pilersaarut 1D4-2, Arsaattarfeqarfik Kommunalbestyrelsimit inaarutaasumik akuersissutigineqarpoq ataatsimiinnermi ulloq 20. juni 2005-imi imaattunik allannguuteqartillugu:

Sanaartorfissaq B annikillisinneqassaaq 7,5 meterinik kangia siornatigut kimmullu 20 meterinik allinneqassalluni. Taamasilluni sanaartorfissaq C2 annertoqataanik millinneqassaaq.

Nunaminertaq annertunerpaaq sanaartorfiusoq sanaartorfissami B-miittoq allanngortinneqassaaq 900 m²-nut aammalu sanaartorfissami C-mi nunaminertaq sanaartorfiusussaq allanngortinneqassaaq 600 m²-mut.

Tamakku saniatigut annikitsunik allanneqarnera aaqquissuussinikkut allannguuteqartinneqarpoq.

Illoqarfiup ilaanut pilersaarummut siunnersuutit uani atorneqarsinnaapput: www.nuuk.gl imaluunniit Nunatta Atuagaateqarfiani, kommunip saaffiginnittarfiani imaluunniit Teknikkimut Avatangiisinullu Ingerlatsivimmu saaffiginninnikkut, oqarasuaat 34 74 30, pissarsarinneqarsinnaapput.

AALAJANGERSAKKAT

Matumuuna kommunalbestyrelsen nunaminertanik atuineq pilersaarusiorderlu pillugit Inatsisartut peqqussutaat nr. 6, 19. december 1986-imeersoq, Inatsisartut peqqussutaannik nr. 1, 18. juni 1987-imeersumit allanngortinneqartoq kiisalu kingusinnerisukkut nunaminertanik atuineq pilersaarusiorderlu pillugit Nalunaarut nr. 23, 18. november 1992-imeersukkut allanngortinneqartoq naapertorlugit aalajangersakkat tullinnguuttut makku aalajangersarpari.

§ 1 Illoqarfiup ilaanut pilersaarutip siunertai

1.1 Illoqarfiup ilaanut pilersaarutip siunertai tassaapput:

Nuup Kommuneata sumiiffimmi pisortat illuutaannik sanaartornissamut periarfissat qulakkiissallugit;

Sumiiffimmi peqatigiiffiit klubbillu illuutaannik sanaartornissamut periarfissat qulakkiissallugit;

Sumiiffimmi unnuisarfimmik sananissamut periarfissaq qulakkiissallugu;

Inussiviup allineqarnissaanut periarfissaq qulakkiissallugu.

Nuummi timersornikkut, eqqumiitsuliornikkut, peqatigiiffinnit sunngiffimmilu, ataatsimeersuarnissanut assigisaannillu aqqissuussinissanut periarfissanik pilersitsinissaq periarfississallugit;

§ 2 Illoqarfiup ilaanut pilersaarusiorderfik

2.1 Illoqarfiup ilaanut pilersaarusiorderfik ilanngussa nr. 1-imi takutinneqartutut killilersugaavoq.

§ 3 Atuineq

3.1 Sumiiffik sanaartorfigeqqusaanngitsutut sunngiffimmilu atortunik anginernik peqartussanngorlugu kiisalu pisortat suliffeqarfiutaannik, angalaartunut akunnitartarik, klubbit peqatigiiffiillu illuutaannik

sanaartornissamut atorneqartussanngorlugu aalajangersaaffigineqarpoq.

3.1 Tamatuma saniatigut sanaartorfiup A-p iluani timersornermut kulturikkullu aqqissuussisarnissanut kiisalu inuussutissarsiutinik nittarsaanissanut, saqqummersitsisarnissanut atorneqartussamik aammalu TV-kkut immiussinernut annertunerusunut studiatut assigisaattullu atorneqartussamik Inussiviliortoqarsinnaavoq.

3.2 Sanaartorfiit B-p aamma C-p iluini pisortat suliffeqarfiutissaannik, takorniarianut peqatigiiffinnillu siunertaqartunik sanaartortoqarsinnaavoq. Sanaartorfiik B kommunep suliffeqarfiutaannik sananissamut inniminnigaavoq.

3.3 Sanaartorfiup D-p iluani peqatigiiffeqarnermut siunertaqartunik sanaartortoqarsinnaavoq. Sanaartorfiik D spejderit peqatigiiffiannut tunngatinneqarneruvoq.

3.4 Sumiiffimmi nunaminertat sanaartorfigineqanngitsut biilnut inissiisarfinnut, arsaattarfinnut pinnguarterfinnullu atorneqarsinnaapput.

3.5 Illoqarfiup ilaanut pilersaaruteqarfiusumi sumiiffimmut teknikkikkut pilersuinnermut atortunik sanasoqarsinnaavoq, tamakku sanaartukkat annertussusaasa isikkuisalu sanaartugaareersunut naleqqussarneqassappata.

**§ 4 Akquserngit pisuinnaallu aqqu-
taanut tunngasut**

4.1 Ilanngussami nr. 2-mi takutinneqartutut Kissarneqqortuunnguaq-imiit Inspektørbakkenimiillu taamaallaat biilit sumiiffimmukarsinnaassapput.

4.2 Ilanngussami nr. 2-mi takutinneqartumi periutsit naapertorlugit illoqarfiup ilaanut pilersaaruteqarfiusup iluani aqqusiorniortoqarlunilu pisuinnarnut aqqusiortoqarsinnaavoq.

Tunngaviatigut aqquserngit nutaat aqquserngup sinaa ilanngullugu miiterinik tallimanik silissuseqassapput, sinai ilanngunnagit. Kissarneqqortuunnguaq Imeqarfiup tungaanut tallineqarnerani Kissarneqqortuunnguaq aqquserngup sinaa ilanngullugu aqquserngullu illua' tungaani pisuinnaat aqqutitalerlugu miiterinik arfineq' marlunnik silissuseqassaaq.

4.3 Ilanngussami nr. 2-mi takutinneqartumi periutsit naapertorlugit nutaanik biilnut inissiisarfiliorqassaaq.

§ 5 Sanaartukkat annertussusaat inissinneqarnerallu

5.1 Ilanngussami nr. 1-mi takutinneqartutut sanaartorfinni A-mi, B-mi, C-mi D-milu taamaallaat nutaanik sanaartortoqarsinnaavoq.

5.2 Sanaartorfinni A-mi sanaartukkat annertussusaasa 14.600 m²-it sinnissann-gilaat.

5.3 Sanaartorfinni A-mi sanaartukkat nutaat Timersortarfissuup pioreersup portoqataanik nunamiit meterinik 22-nik portoqaserlugu taamaallaat nutaanik sanaartortoqarsinnaavoq.

5.4 Sanaartorfinni B-mi C-milu sanaartukkat nutaat portunerpaaffimmikkut marlunnik quleriussapput.

5.5 Sanaartorfinni D-mi sanaartukkat nutaat portunerpaaffimmikkut aappaa affarmik quleriussapput.

5.6 Sanaartorfinni B-mi sanaartukkat annertussusaasa 900 m²-it sinnissann-gilaat.

5.7 Sanaartorfinni C1-mi sanaartukkat annertussusaasa 1100 m²-it sinnissann-gilaat.

5.8 Sanaartorfinni C2-mi sanaartukkat annertussusaasa 600 m²-it sinnissaann-gilaat.

5.9 Sanaartorfinni D-mi sanaartugaareersuni alliliinermi 250 m²-it annertunerpaaffiussapput.

§ 6 Sanaartukkap silataata isikkua

6.1 Inussiviup allineqarnerani (B-3333) sanaartukkap nutaap – atortutigit titartarneqarneratigullu - sanaartugaareersumut naapertuuttuunissaa qulakkeerneqassaaq.

6.2 Illoqarfiup ilaanut pilersaaruteqarfiusumi sanaartukkat nutaat allat silataat pingaarnertut qisuussapput qaliaallu qernertumik qalissiaqassallutik.

6.3 Sanaartorfinni D-mi sanaartukkat Inspektørbakkenimi sanaatoriaaseq malillugu sananeqassapput. Tamatuma kingunerissavaa ikkat silataaniittut qisunnik ammukaartunik qallerneqarnissaat qaliaallu sivingasut 20-30⁰-nik imaluunniit 45-50⁰-nik sivingatigallutik.

6.4 Silaannarissarfiit assigisaallu sanaartukkat ilaattut ilaatinneqassapput aammalu sanaartukkap titartarneqarneranut ilaattillugit naleqqussarneqassallutik.

6.5 Tekniknikkimut atortut innaallagissamillu sakkukillisaaviit siunertaqarluartumik inissinneqassapput, taamaalillutik ataatsimut isigalugit sumiiffimmut takussunarsaataanninniassammata.

§ 7 Tekniknikkimut atortut

- 7.1 Teknikkikkut pilersuutit soorlu kuuffis-suit, innaallagissamut imermullu aqqu-tit nunap iluatigoortinneqassapput.
- 7.2 Pilersuiner-mi aqqu-tit soorlu innaallagis-samut imermullu aqqu-tit ataq-qineqas-sapput qaavisigullu sanaartortoqassana-nani. Allanngortiterinerit Nukissiorfiit isumaqatigiissuteqarfiginerisigut pis-sapput malittarisassallu atuuttut malin-neqassapput.
- 7.3 Imikoorut tamarmi kuuffissu-artigut kuutsinneqassaaq. Nunap qaavata ernga, imaarsaanermi imeq illullu qal-ianit imeq kuuffissu-artigut kuutsinneqas-sanngilaq, kuutsinneqassallunili illut, aqquserngit, pisuinnaat aqqutaat, sa-naartorfiunngitsut assigisaalluunniit eq-qaaniittut akornusernagit - assersuutiga-lugu kussiatigut kuutsitsinikkut.
- 7.4 Sanaartukkat nutaat kuuffissuarnut at-tavilerneqassapput.
- 7.5 Nutaamik illuliat pisortat imermik pilersuiffianut atassuserneqassapput.
- 7.6 Illoqarfiup ilaanut pilersaaruserfiusup iluani igitassanut containerit inissinne-qarsinnaapput tamatumunnga atatillugu Nuup Kommuneata malittarisassai naa-pertorlugit.
- 7.7 Illoqarfiup ilaanut pilersaaruteqarfiusu-mi qaammaqqusersuiner-mi qulliit por-tunerpaaffimmikkut 3,5 miiteriussapput.
- Arsaattarfin-mi kiisalu timersortarfinni sunngiffimmilu atortuuteqarfinni allani allatut qaammaqqusersuinissaq akuer-sissutigineqarsinnaavoq.

§ 8 Nunaminertat sanaartorfigineqanngitsut

- 8.1 Sanaartornerni atortulersuinernilu nu-namik nalimmassaanermi nuna sapin-ngisaq tamaat mianersuunneqassaaq.

- 8.2 Nunamik nalimmassaareernermi ava-tangiisit sanaartornerni atortulersuiner-nilu ilaatinneqanngitsut isikkorisima-saattut iluarsaanneqassapput aammalu sumiiffimmi qaartiterinerni assartuiner-niluunniit qaartiternerlukut siaruaassi-masinnaasut salinneqassapput.
- 8.3 Nunaminertat sanaartorfigineqanngitsut naasutaat nunaminertalluunniit qaavi, sanaartorneq aallatigulluunniit suliaqar-neq pissutigalugu aserorneqarsimasut, isikkorisimasaaattut iluseqartilerlugit iluarsaanneqassapput.
- 8.4 Nunaminertat sanaartorfigineqanngitsut sunilluunniit sivilisunerusumik ilitsivigi-neqassanngillat.
- 8.5 Illoqarfiup ilaanut pilersaaruteqarfiusu-mi atortunik sanaartukkanillu piginnittut illoqarfiup ilaanut pilersaaruteqarfiusu-mi nunaminertat eqqiluutsuunissaat sali-gaatsuutinnissaallu qulakkiissaavaat.

§ 9 Illoqarfiup ilaanut pilersaarummik atorunnaarsitsineq

- 9.1 Illoqarfiup ilaanut pilersaarummik, nr. 1D4-2, Arsaattarfeqarfik, akuerineqar-tumik tamanut saqqummiussinikkut Ar-saattarfeqarfimmut illoqarfiup ilaanut pilersaarut, 1D4-1, juni 2001-imeersoq atorunnaarsinneqarpoq.
- 9.2 Illoqarfiup ilaanut pilersaaruttip 1A7-1-ip, Inspektørbakkenip ilaa illoqarfiup ilaanut pilersaarummi matumani pine-qartoq matumuuna atorunnaarsinneqar-poq

AKUERSISSUTIGINEQARNERANUT ATSIORNERIT

Inaarutaasumik akuersineq

Matumuuna illoqarfiup ilaanut pilersaarut, 1D4-2, Arsaattarfeqarfik, Nuup Kommuneata Kommunalbestyrelsianit akuersissutigineqarpoq ulloq 20. juni 2005.


Nuup Kommunea, ulloq

Agnethe Davidsen
Borgmesteri

/

Kim Hvistendahl
Allaffissornermi pisortaaneq

Tamanut saqqummiunneqarpoq inaarutaasumik atuutilersutut ulloq 21. september 2005.

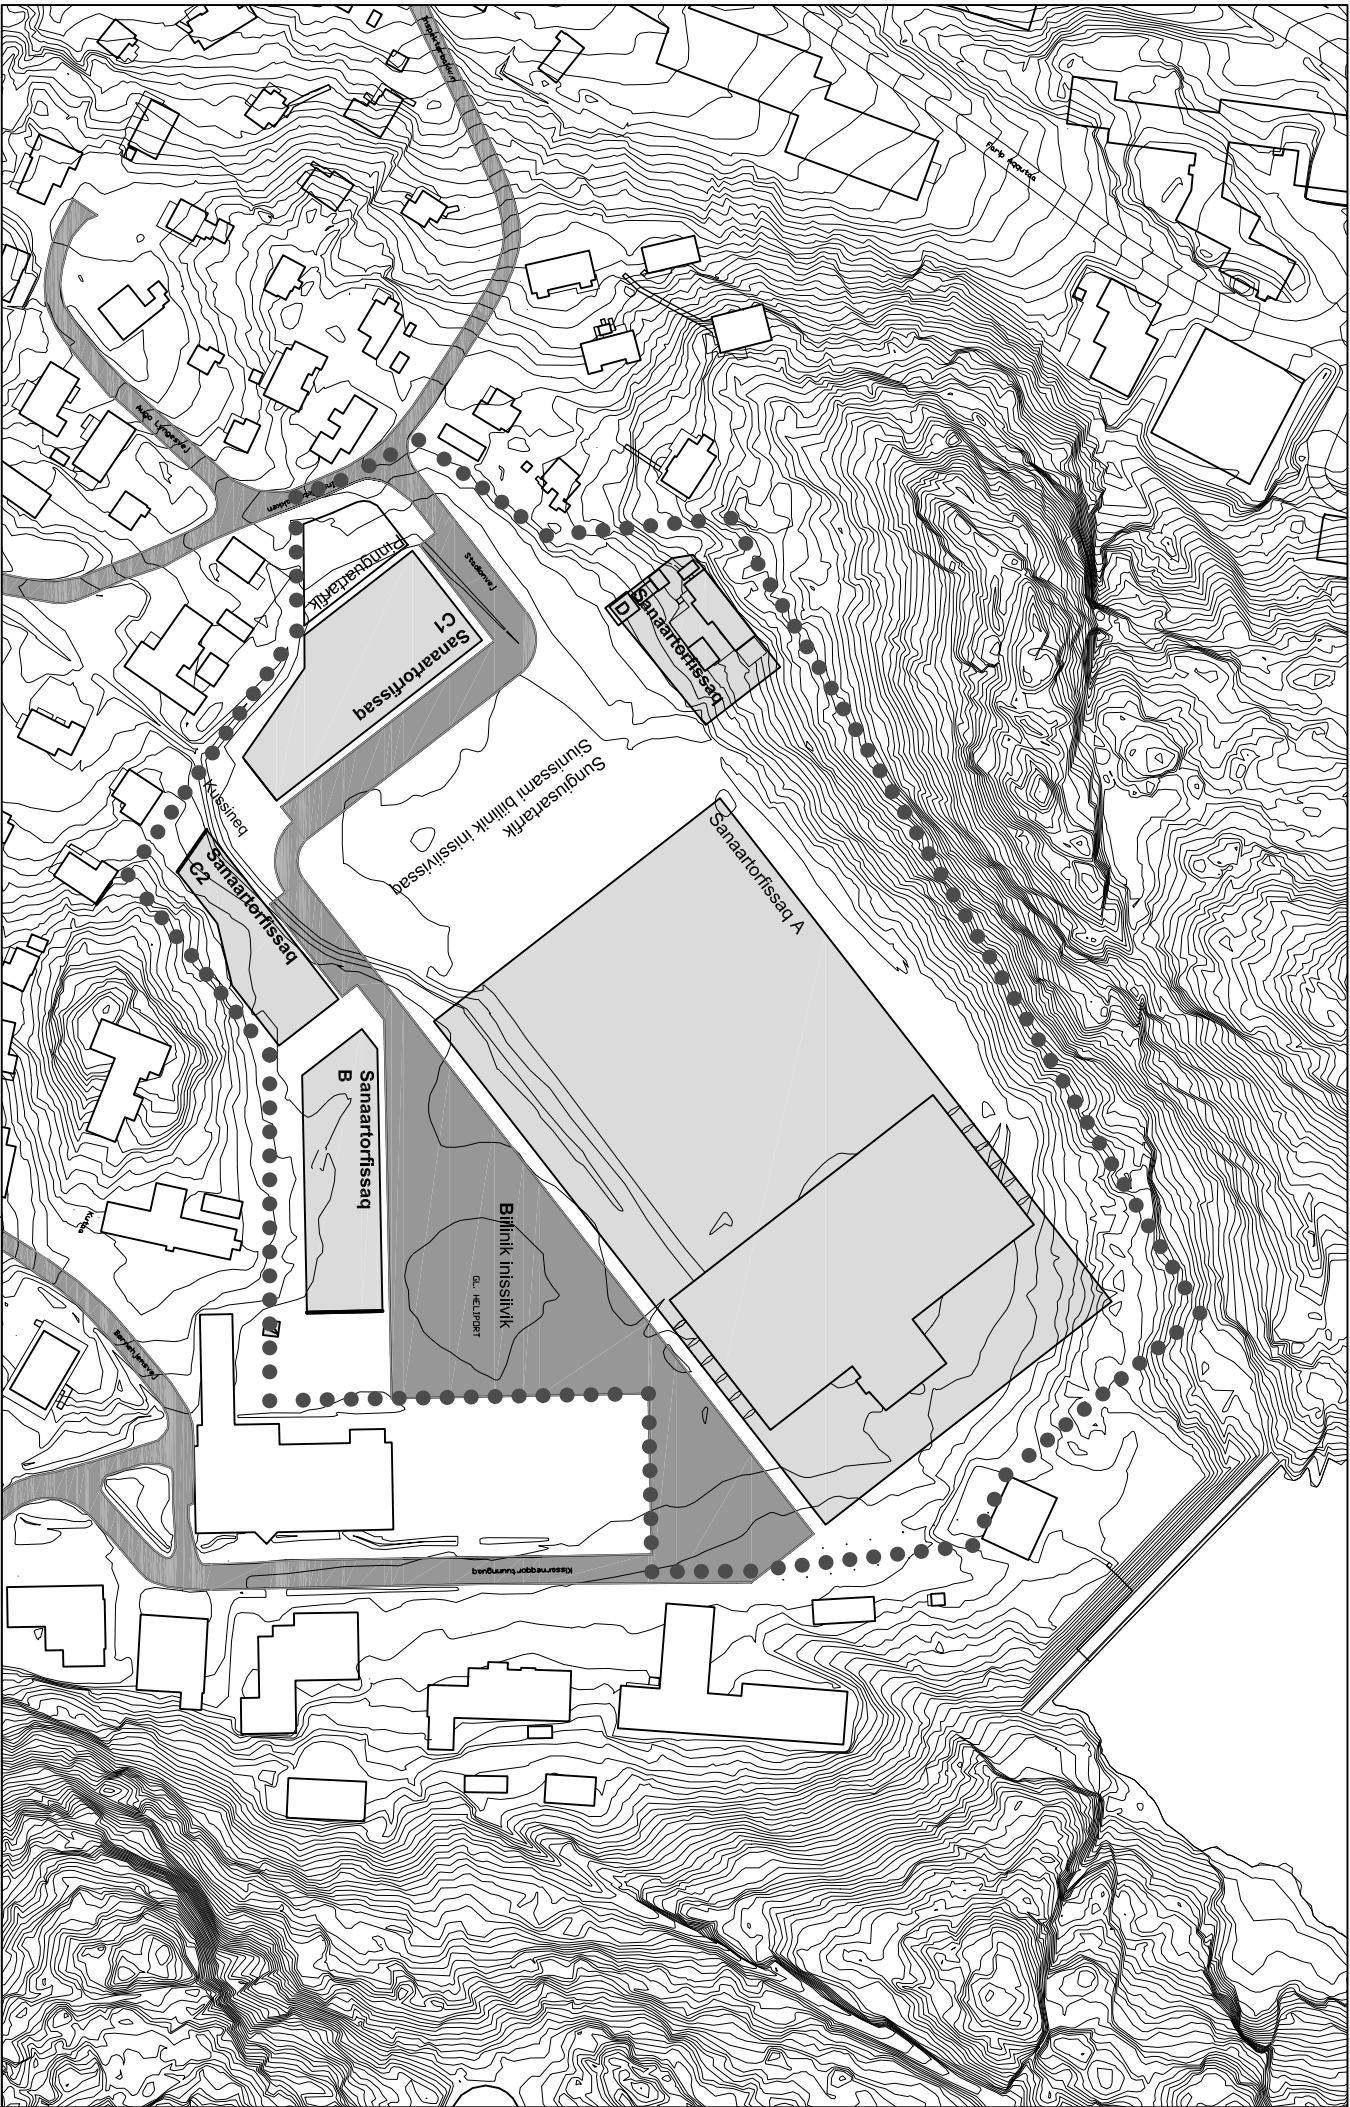

Iloqarfup ilaanut 1D4-2, Arsaattarfegarfik
Iloqarfup ilaanut pliersaustorfiup assitaa
Ilanngussaq 1


Iloqarfup ilaanut
pliersaustorfiup
Sanaartorfissat



FORVALTNING FOR TEKNIK OG MILJØ BYPLAN

Ullaq / Dato
Tegningssnr.
J. nr.
Skala
Sull / Sagsbejh.
DL

Junni 2005
T.001
16.04.1D4/2
1:2.000
DL

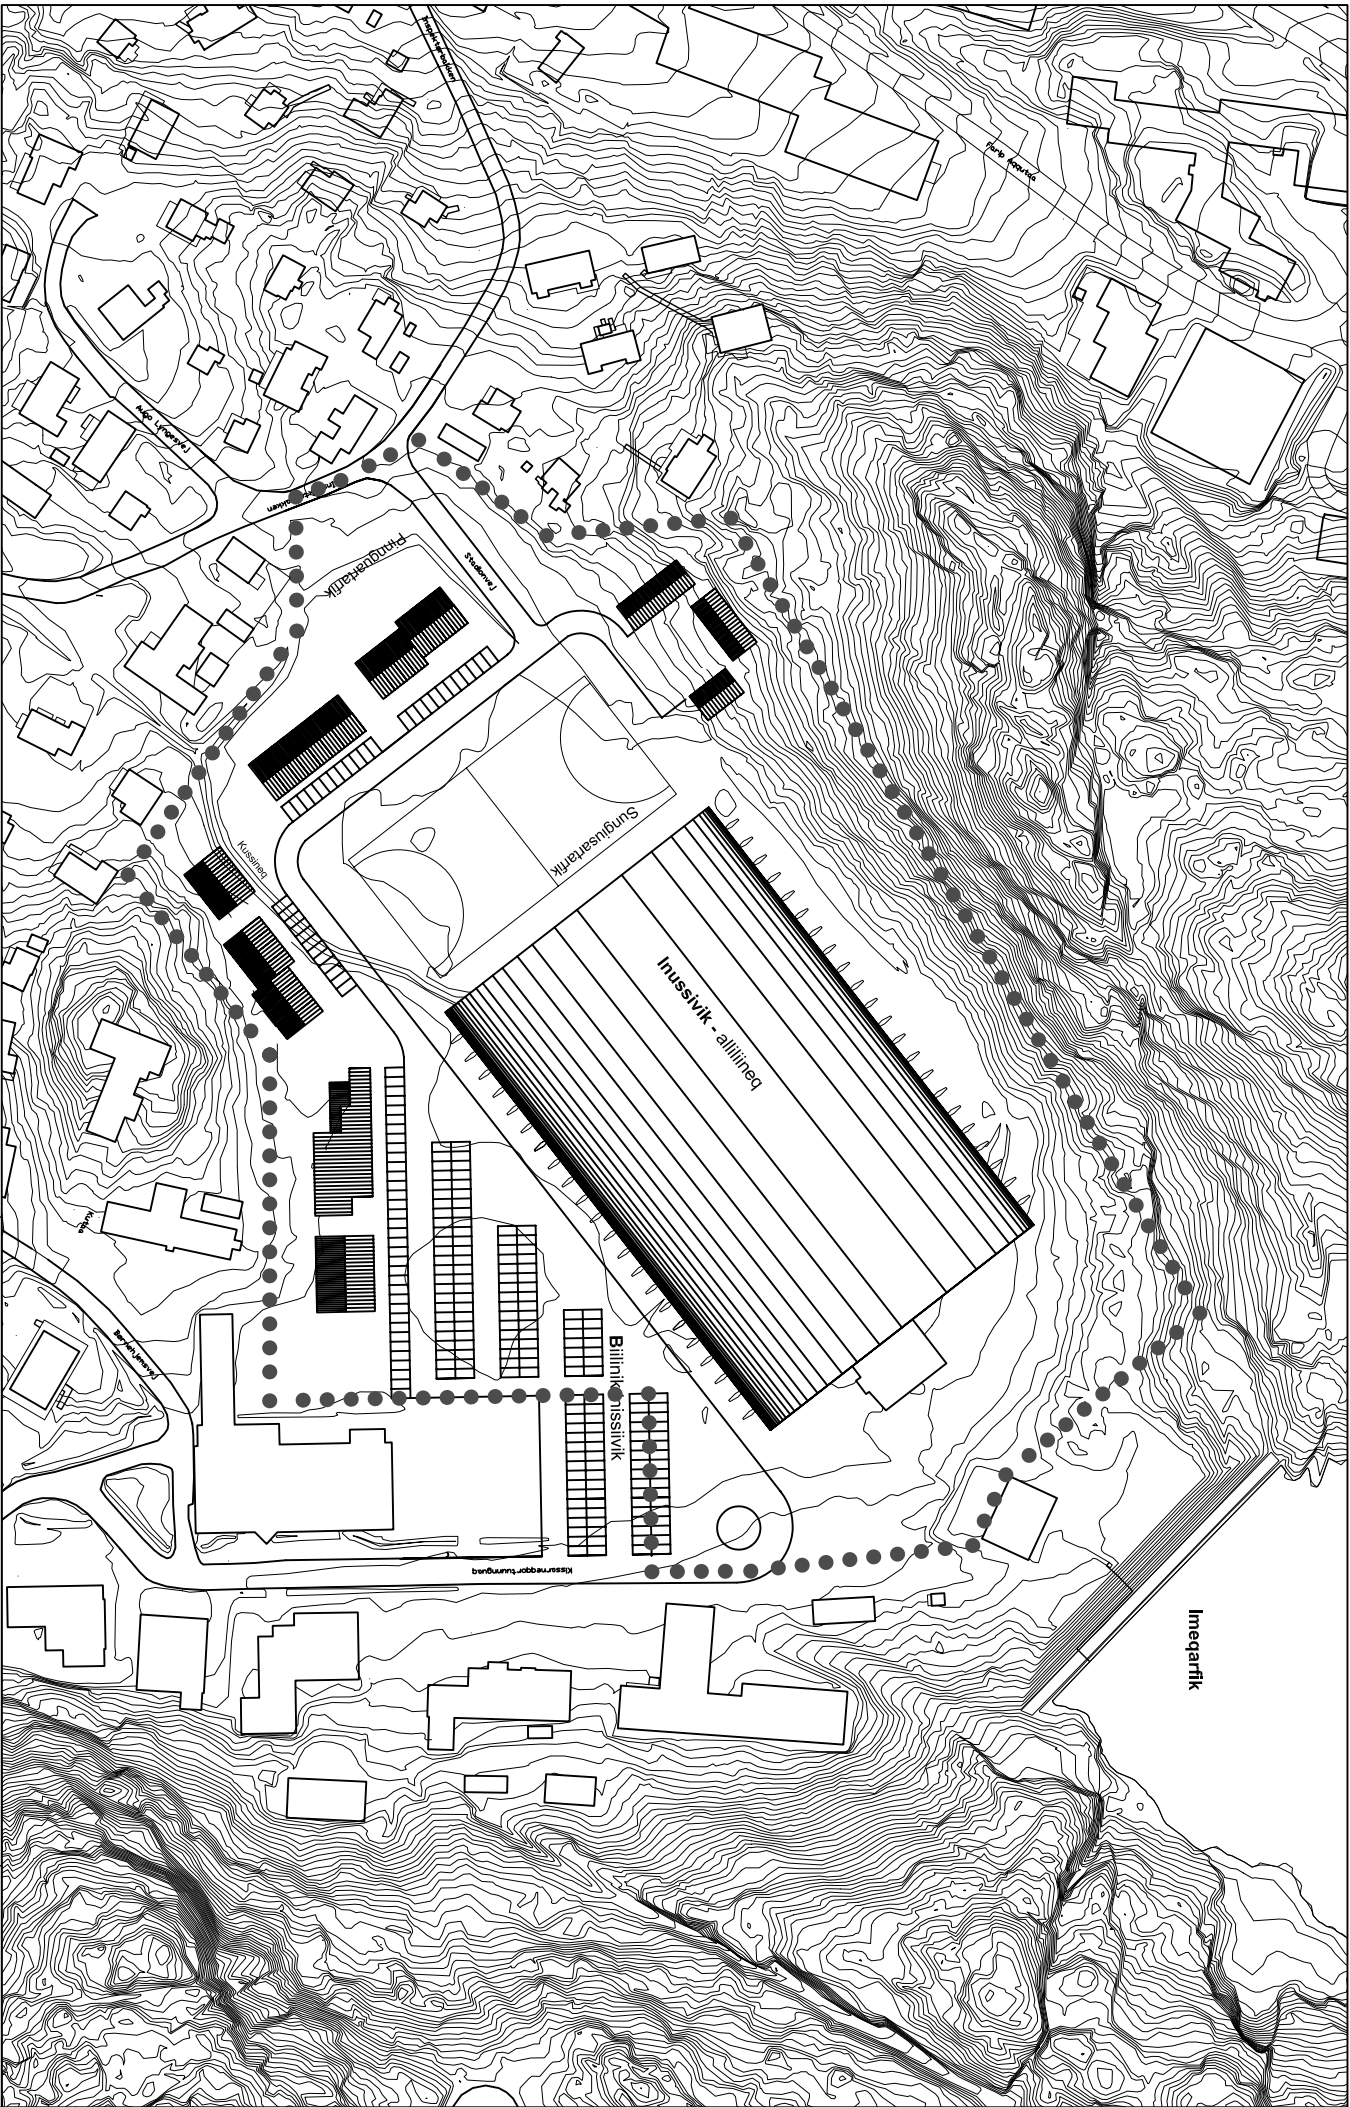

Iloqarfiiup ilaanut 1D4-2, Arsattarfegarfik
Takussutissamut pilersaartut
Ilaangussaq 2

Iloqarfiiup ilaanut
pilarsaarusiorfiup



FORVALTNING FOR TEKNIK OG MILJØ
BYPLAN

Ullaq / Dato
Tegningssnr.
J. nr.
Skala
Sull. / Sagsbeh.
DL

Juni 2005
T.002
16.04.1D4/2
1:2.000
DL