


KOMMUNIMUT PILERSAARUMMUT TAPILIUSSAQ 2B1-1

Industrivej, Nuuk

Apriili 2019

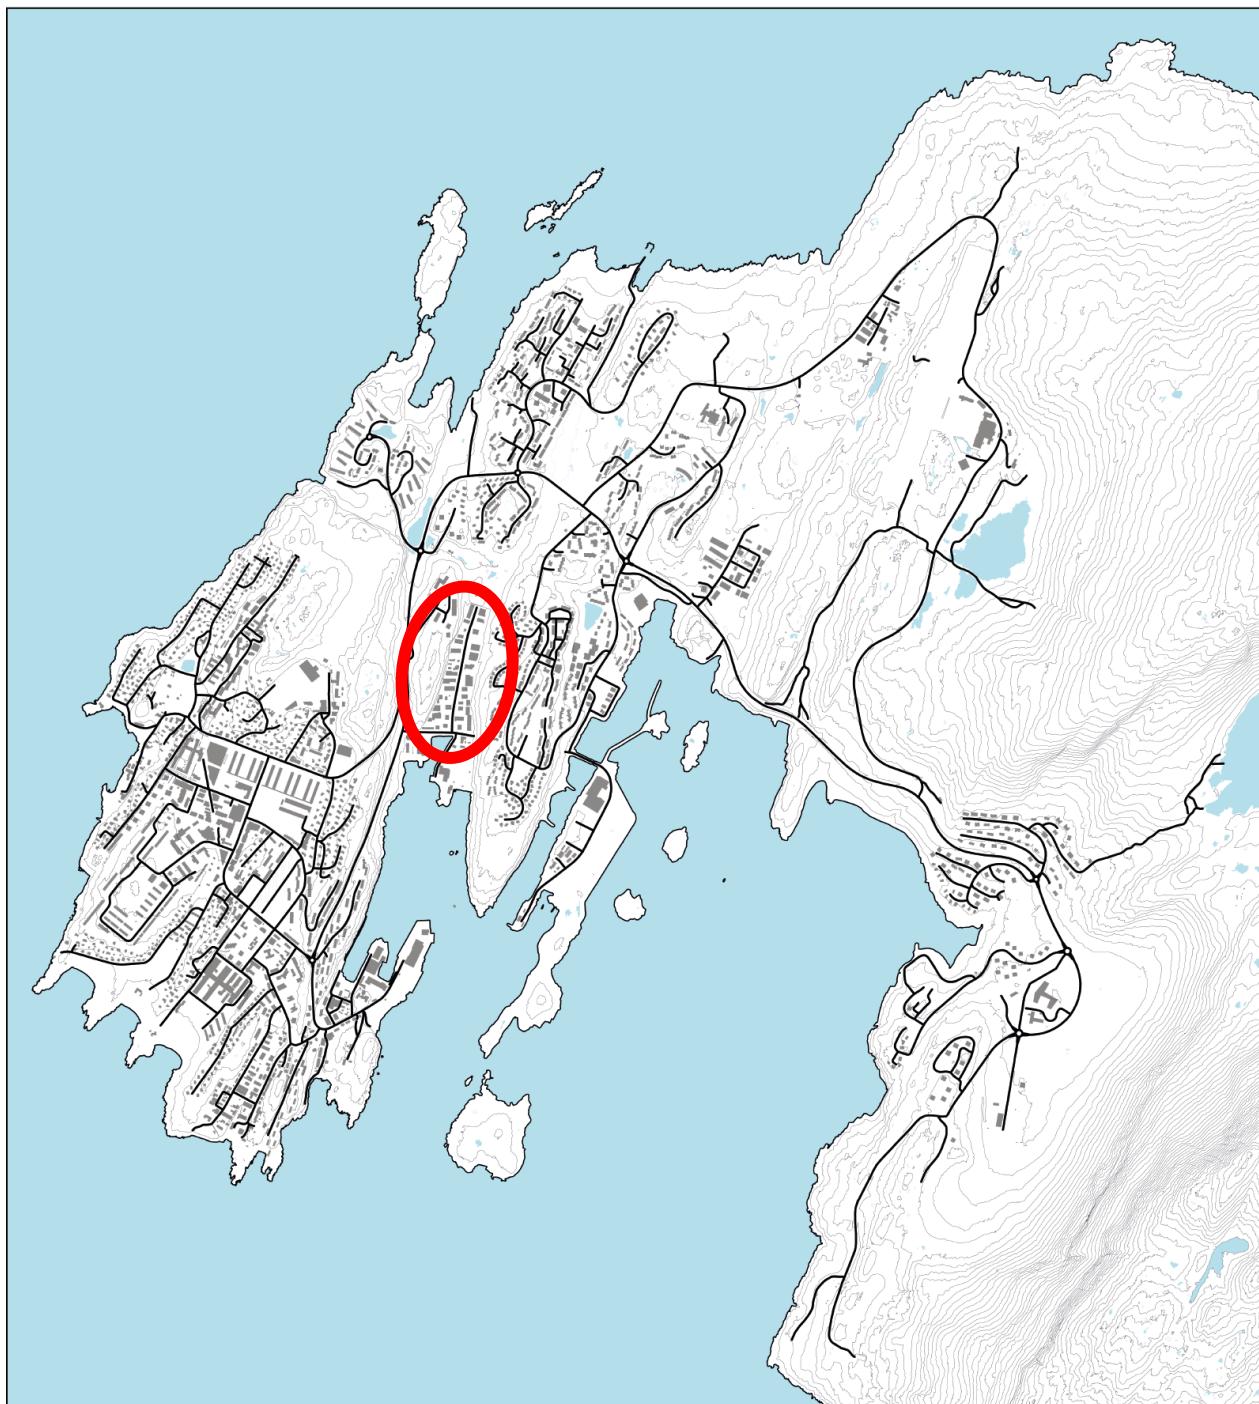

KOMMUNEQARFIK **SERMERSOOQ**

Sanarfimermut Avatangiisinnullu Ingerlatsivik
Forvaltning for Anlæg og Miljø

Kommunimut pilersaarummut tapiliussaq sunaava?

Kommunimut pilersaarummut tapiliussaq tassaavoq ingerlaavartumik suliarineqartartoq, taamaattumik Pilersaarusiornermut inatsit naapertorlugu (Pilersaarusiorneq aamma nunaminertat atorneqartarnerat pillugit Inatsisartut inatsisaat nr. 17, 17. november 2010-imeersoq) naapertorlugu kommunalbestyrelse pisussaavoq, kommunimut pilersaaret pillugu pisariaqartutigut malinnaatisissalluni. Taamatut malinnaatisisarnermi pilersaarummut tapiliussamut attuumassutilimmik pilersaarummi allannguiteqartoqartillugu imaluunniit ilanngussisoqartoqartillugu ingerlaavartumik isumagineqartarpooq.

Kommunalbestyrelse kommunimut pilersaarummut tapiliussamik nunaminertamik atuinissamutsanaartukkanullu tunngasunik aalajangersagartalimmik taamaalilluni sukkulluunniit suliaqarsinnaatitaaavoq. Taamaattorli taakku saniatigut Kommunalbestyrelse pisussaalluni, sukumiisumik aalajangersagartalimmikkommunimut pilersaarummut tapiliussaliussalluni:

- Nuna tamakkerlugu pilersaarusiornerup kommunillu pilersaarusiornerata piviusunngortinnissaanut qulakkeerinissaq pisariaqaraangat.
- Sanaartugassanik imaluunniit sulianut annerusunut pingaaruteqartunulluunniit nunaminertamik atugassiinnginnermi.
- Sanaartukkanik anginerusunik pingaaruteqarnerusunilluunniit ingutserilinnginnermi.

Kommunimut pilersaarummut tapiliussaq marlunniq imikkoortortaqarpoq, nassuaatitaa aamma aalajangersagartaa.

- Nassuaammi kommunimut pilersaarummut tapiliussami siunertat inatsisitigullu sunniutit aamma pilersaaret pilersaarusiornernut allanut sanilliullugu qanoq inissisimanersoq nassuarneqarput.
- Aalajangersagartaa aalajangersakkaniq pilersaarummik piviusunngortitsinermi malinnaatisissutigineqartussanik imaqarpoq. Aalajangersakkat pingarnertut inissillugit allanneqarput aammalu aalajangersakkat sukumiisunngorlugit allanneqarlutik. Aalajangersakkat tamarmik inatsisinut pituttugaapput, taamaattorli pissutsini immikkut ittuni, aalajangersakkant sukumiisunit immikkut akuersisummiq tunniussisoqarsinnaavoq. Tamatuma saniatigut aalajangersagartaa inatsisitigut pituttuisunik ilanngussanik nunap assitaqarpoq.

Tamanut nalunaarut

Kommimut pilersaarummut tapiliussaq inaarutaasumik atuutilersinneqarluni 08.05.2019-imi tamanut Nalunaarutigineqarpoq

Pilersaaret sumi atuarneqarsinnaava?

Pilersaaret Nunatta Atuagaateqarfiani imaluunniit kommunip nittartagaani www.sermersooq.gl-imi atuarneqarsinnaavoq, kommunip innuttaasunik sullissivianut imaluunniit Sanarfinermut Avatangiisinullu Ingerlatsivimmut Kuuss

IMARISAI

1	NASSUIAAT	5
1.1	PILERSAARUSIORFIK	5
1.2	SIUNERTAA TUNNGAVIILU	6
1.3	PISSUTSIT ATUUTTUT	7
1.4	PILERSAARUMMI SAMMISAT PIGAARNERIT	10
1.5	PILERSAARUSIAMUT ALLAMUT ATTUUMASSUTEQARTUT	14
1.5.1	Nuna tamakkerlugu pilersaarusiorneq	13
1.5.2	Kommunimut pilersaarut	14
1.5.3	Qanganitsat eriagisassat imaaliallaannarlugit peerneqarsinnaanngitsut	13
1.5.4	Avatangiiseq	14
1.5.5	Teknikkikkut pilersuutit	14
1.5.6	Pileraarutinik atorunnaarsitsineq	16
1.5.7	Tamanut saqqummiussineq	16
1.6	PILERSAARUMMUT TAPILIUSSAMI SIUNNERFIUP SUNNIUTAI	17
2	AALAJANGERSAKKAT	18
3	AKUERSISSUTEQARNERMI ATSIORNEQ	24
4	ILANNGUSSAQ	

1 NASSUIAAT

1.1 PILERSAARUSIORFIK

Pilersaarusiorfiusoq qoorumi, illoqarfiaup ilaata Nuup aamma Nuussuup akornanni, Industrivejimiippoq.



Takussutissaq 1.

Pilersaarusiorfik (aappalaartumik titarnilik) illoqarfittamigut nunatamigullu imminnut atapput.

1.2 UNERTAA TUNNGAVIILU

Nuuk alliartorpoq, taamaattumik inuussutissarsiuteqartut immikkoortuni inuussutissarsiuteqarfioreersuni alliliisoqarsinnaanera ujartorpaat.

Kommunimut pilersaarummut tapiliussami matumani immikkoortut 2C2 (Industrivejimiittooq, taamaattumik 2C2 tamaajunngitsoq) aamma 2B1 inuussutissarsiuteqarfittut ataatsimoortinneqarnissaat periarfissaavoq.


Pilersaarummut siunertaq tunngaviillu makkuupput:

- Nunaminertani arlalinni ataqtigiissumik sanaartorfissaqarnissaanik periarfissiineq taamaaliornikkut sanaartorfissat annertunerit pilersinneqarlutik.
- Sanaartorfioresut ineriartortinnejarnissaannut tunngavissiinissaq.
- Sanaartorfissanik atugassiinissaq, sisamanik quleriilinnik sanaartornissamut periarfissaqarfiusunik.
- Angallannikkut isumannaatsuuunissap qulakkeernissaa aamma pisuinnaat assigisaallu immikkoortukkoorsinnaanerisa pitsaanerulernissaa.
- Kapitel 5 suliffeqarfiiit (Suliffeqarfiiit mingutsitsivallaartut) periarfissillugu

1.3 PISSUTSIT ATUUTTUT

Pilersaarusrusiorfiusoq 7,55 hektarit missaanniippoq

Immikkoortoq ullumikkut immikkoortunut marlunnut avitaavoq 2C2 aamma 2B1.. Immikkoortumut killiliussaq imatut allanngortinneqassaaq, 2C2-p ilaa pilersaarusrusiorfiusup iluanittooq (aappalaartumik titarnilik) allanngortinneqassaaq pilersaarusrusiorfiusumut nutaamut 2B1-imut ilaalersillugu, inuussutissarsiuteqarfik 2B1.

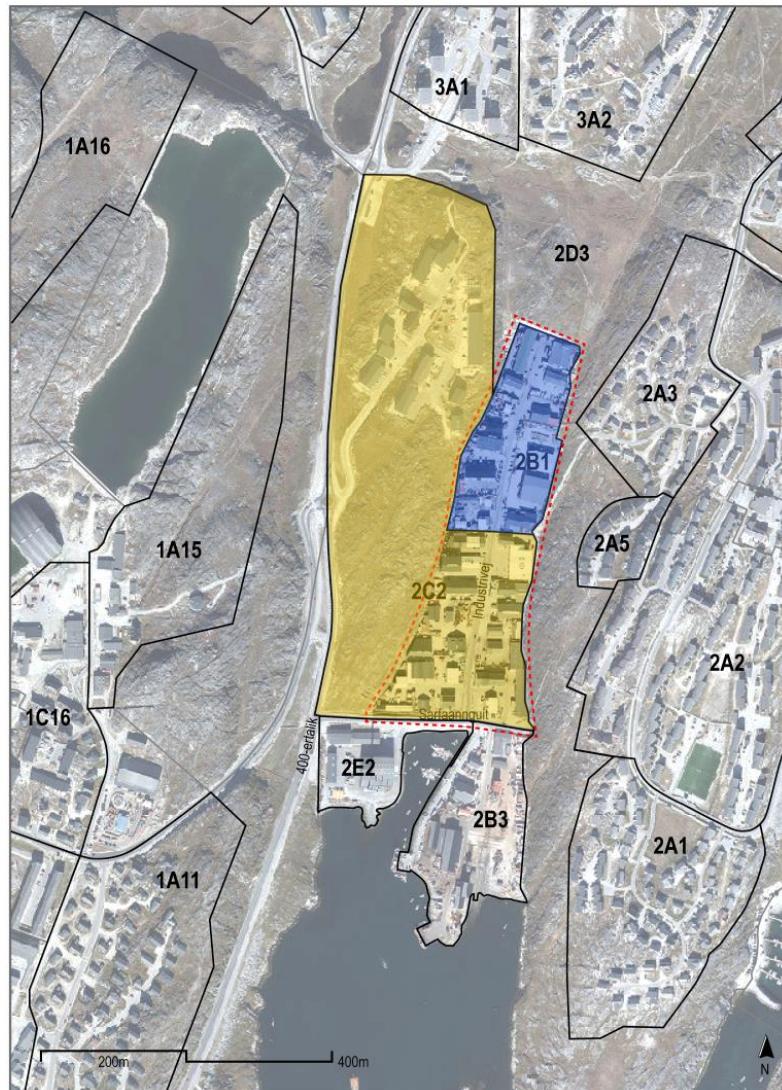

Takussutissaq 2: Pilersaarusrusiorfik 2B1 (aappalaartumik titarnilik) ullumikkut inuussutissarsiuteqarfiuvoq 2B1 kiisalu ataatsimoorussassatut siunertalinnut immikkoortoq 2C2.

Immikkoortoq kangerliumaniuvoq nuniugaq kimmuit quassugaq, 2C2 Issortarfik aamma avannamut aamma kangimut, 2D3 Nuussuup Manngua, killigalugit.

Immikkoortoq kujataata tungaanut, Sarfaannguit aqqusernata tungaanut, inuussutissarsiuteqarfiusumut aamma umiarsualiveqarfiusumut 2B3, amutsiviup allallu suliffeqarfiiit inuussutissarsiuteqarfigisaannut killeqarpoq.

Immikkoortup 2E2-p kujataata kitaa teknikkimik atortulersuutinut aamma illoqarfiiup sillimmatitut innaallagissiorfianut atugassanngortinneqarpoq.

Suliffissuaqarfik atuuffinnik assigiinngitsunik peqarpoq, ilaatigut inuussutissarsiuteqartunut sullissisullutillu innuttaasunik aamma sullitaqartunik. Immikkoortoq peqqumaasiveqarfittut, sannaveqarfittut, biileerniarfittut, angallassinermut aammalu siammerinermut, suliffeqarfinnut ataasiakkaanut, allaffeqarfinnut aamma aalajangersimasunik nioqquqteqarnermut atorneqarpoq.

Suliffeqarfiiit allallit nunaminertami atugassinneqarfigisami ilaa atortunik, containerinik umiatsianilluunniit inissiivittut atorpaat, tamanna sumiiffiik tamaak isigalugu tukattutut isikkoqalerluni.



Takussutissaq 3: Nioqquqtiisanik toqqartaasiveqarneq

Sanaartukkut:

Immikkoortumi sanaartukkut angissutsimikkut isikkumikkullu assigiinngiaartiterput. Annertussutsimikkut inuussutissarsiuteqarfiiit assigiinngiaarput ataasiakkaaniit imminnut ataqtigiaanut marlunnipingasunik quleriilinnut, ilai inissiartaqarlutik suliffeqarfimmut atasunik. Tamaani sanaartukkut annertussusiat, ilusilerneqarnerat, illup qaliai pukkitsut, atortut aamma illup silatai Industrivejimi inuussutissarsiuteqarfiusumut immikkorluinnaq ilisarnaataapput.



Fig. 4: Bygningernes skala og udformning



Takussutissaq 5: Industrivej atuarlugu aqqusineeqqat, Illulioriaaseq illullu saqqai.




Takussutissaq 6:
Industrivej

Nunap ilusaa:

Industrivej qoorortap qinnguani inissisimavoq qaqqaat innaanik kimmum, avannamut kangimullu avalequteqartumi. Qaqqaat kimmum aamma avannamut innai qaartiterinakkut pilersinneqarput. Qaqqaq kangiani annerusumik pinngoqqaatimitut sivinganeqarpoq.




Takussutissaq 7: Quleq: Qaqgap ilusaa. Alleq: Industrivejip isikkivia.

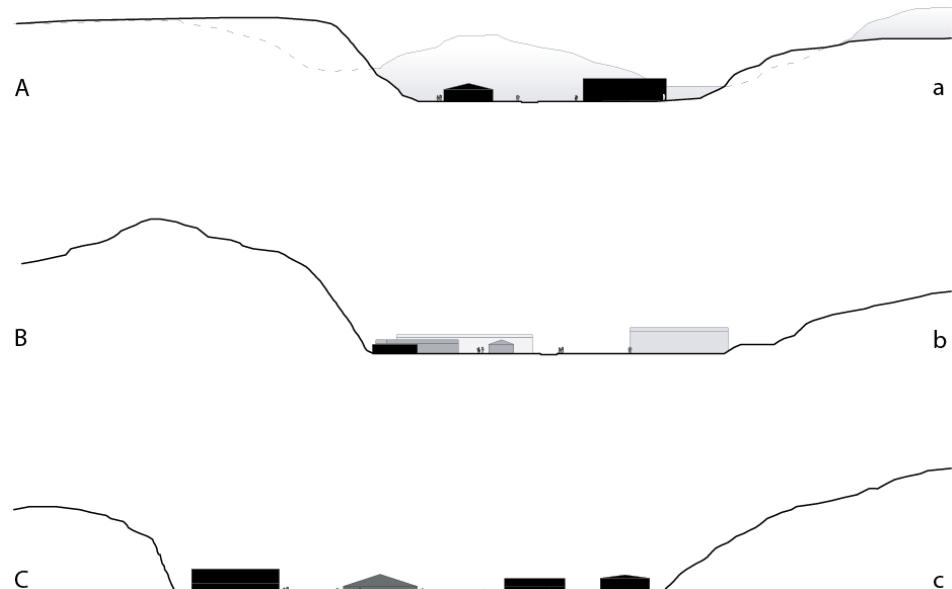

Takussutissaq 8: A, B aamma C ilai aallartiffiilu.

Angallannermut tunngasut

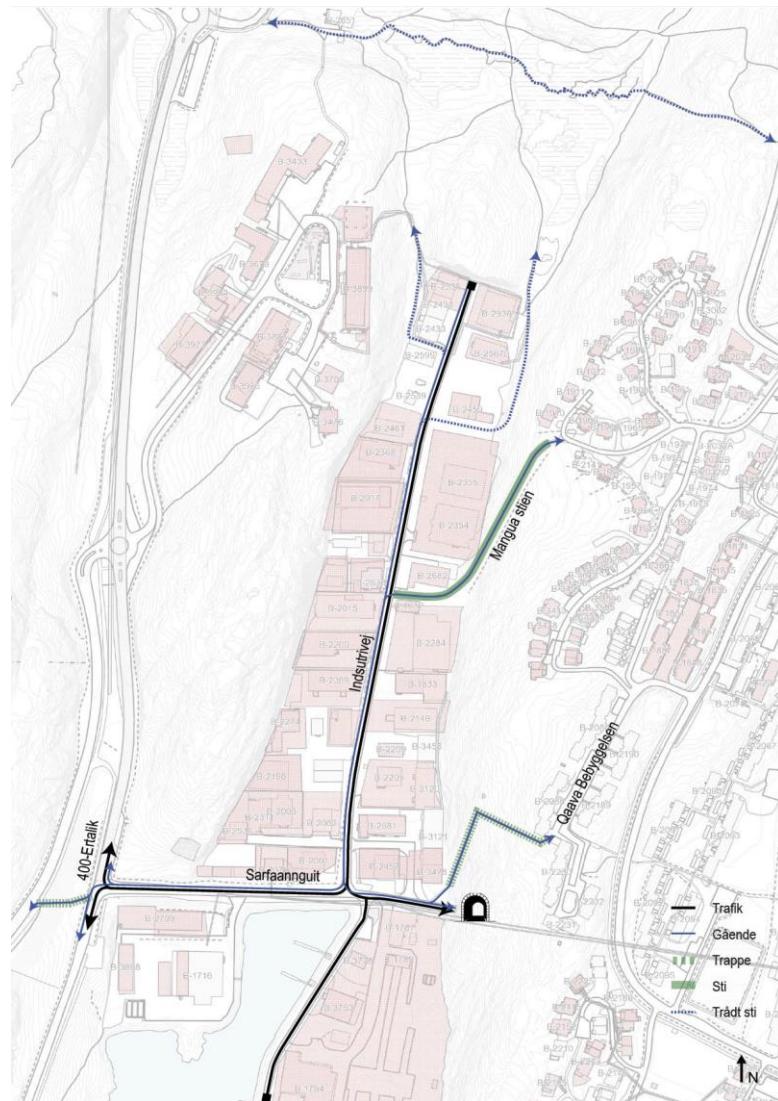

Akussutissaq 9: Immikkoortumut/miit attaviit.

Industrivej Sarfaannguani pingaarnertut aqquteqartinneqarpoq, taanna kangimut sullorsuaq aqquaarlugu Igiaanut, Qeqertanut Nuussuullu sinneranut ingerlaqqippoq. Kimmut Sarfaannguit aqquataa aqqusineeq 400-italik naapippaa, taanna Nuup qeqqanut pilersaarusroriusumut attaveqarpoq.

Industrivej aalajangersimasunik nioqqutilinnik pisiniarfefqartiterpoq, taamaattumillu angallaffiulluartuuvooq pisuinnarnit biilertunillu. Aasaanerani Industriveji aamma nunakkut aqqusineeqqanut Nuussuup Manngua immikkoortumut sukisaarsaarfiusumut, avannaatungaaniittunut, attaveqartarpooq. (Takussutissaq 9) Pilersaarusroriusup aamma suliffissuaqarfippalaarnerata biilink angallannissaq sallitippaa.



Takussutissaq 10:
Inuussutissarsiutit
ilusaat

Tungujortoq:
ullumikkut
inuussutissarsiuteqa
rfiusut, Tungujortoq
qaamasoq:
siunissami
inuussutissarsiuteqa
rfissat.

Pisuinnaat assigisaallu Industrivej sinerlugu aqqusineeqqap
nalunaarneqannngitsup kangiatushut ingerlasarput. (Takussutissaq: 5)

Kommunimut pilersaarummut tapiliussami angallannikkut pissutsit
pitsaasuuunissaat siunertarineqarpooq, taamaalilluni pisuinnaat assigisaallu
immikkoortukkut ingerlasinnaanissaat qulakteerumallugu
pitsaalerulersikkumallugulu. Mannguani aqqusineeraq Qaavanullu
majuartarfissuakkut sanaartukkanut aqut Nuussuup Nuullu akornanni
atassuteqarnermut pingaaruteqarpooq tamanna pisuinnaat
pilerausiorfiusumut tassanngaanniillu aqutigisinnaammassuk.



Takussutissaq 11: Industrivejikkut Mannguani aqqusineeqqamut aammalu Qaavani
sanaartukkanut pisuinnarnut atassuteqaaatit.

PILERSAARUMMI PINGAARNERIT


Atorneqarnera:

Pileraarummi Industrivej tamaat allanngortinneqassaaq ilaatigut
immikkoortoq C-qarfiusumiit immikkoortoq B-mut aalajangersaanikkut,
nunaminertat inuussutissarsiuteqarfiusut amigaatigineqarmata. Figur 10-p
takutippaa siunissami inuussutissarsiuteqarfissat inuussutissarsiutinut
anginernut atugassanngortitat.

Industrivejimut pileraarummi avatangiiseq uumassuseqartoq
anguniarneqarpooq, annertunerusunik portunerusunillu sanaartorfiusinnaasoq.
Tamatuma saniatigut pileraarummi soqtigisaqaqtigijit sanaartorfinnik
ataatsimoortitsisinhaanerat periarfissaalissaq, taamaalilluni
alliartortitsinissamut periarfissaqarnerulissaq (takussutissaq 12).

Nunaminertamik atugassinneqareersimasut ingerlatatik ullumikkut
ingerlatiinnarsinnaavaat. Sanaartornermi pilersaarutip aalajangersagartai
aallaavigineqassapput kiisalu kommunip illuliortaatsimut politikkia, tassani
kinaassutsimik pilersitsineq taamaaqataanillu illuliortaaseq siunertarineqarpooq.


Aqqusineeqqanut tunngasut tunngaviusullu pitsangorsarneqassasut
taamaalilluni pisuinnaat ingerlaffissaat qularnaarneqassammata.

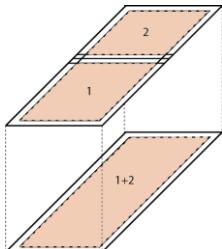

Matumani kommunimut pilersaarummut tapiliussami inuussutissarsiuteqarfiusuni suliffeqarfimmut atatillugu inissiaqartitsisoqarsinnaanngilaq, communalbestyrelsimit inissiat inissiaqarfimmiiinneqarnissaat kissaatigineqarmat.

Takussutissaq 12:

Sanaartorfissat
ataatsimoortinneqar
neranni
tunngavissaq.

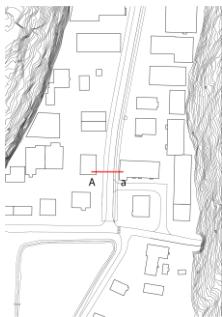

Takussutissaq 13:
Tukimoorlugu
titarnera

Sanaartukkatt:

Kommunimut pilersaarummut tapiliussami sanaartukkatt sisamanik quleriillit periarfissinneqarput.



Takussutissaq 13: Tunngaviusumik ilusissaa, sanaartukkatt aamma aqqusineq. Qernertoq; Sanaartukkatt piovereersut. Qasertoq; Sanaartorfiusinnaasoq. Uuttuutit tamarmik meterimut uuttugaapput.

Illuqarfimmi illoqannginnersat:

Illuqarfipiup illoqannginnersai pitsaanerulersinniarlugit immikkoortumilu pisuinnaat assigisaallu angalasinnaanerat qulakkeerumallugit nutaamik sanaartukkatt Industrivejip tungaanoortut kajungernartuutinneqarnissaat pingartinneqarpoq aammalu pisuinnaat assigisaallu isumannaatsumik ingerlaarfissaqarnissaat pitsanngorsarneqassapput.

Siunnersuutigineqarpoq Industriveji sinerlugu aqqusineeraq, aasaanerani ujaqqanik assernqartassasoq. Naleq. ilanngussaq 2. Taakku ukiup qaammataani peerneqartassapput aqqusineq aputajarneqarsinnaaqqullugu.



Takussutissaq 14: Illuliortaaseq illullu saqqai. Kommunimut pilersaarummut tapiliussami pinguartinneqarpoq nutaamik sanaartukkap kajungernartuutinnejarnissaa Industrivejip tungaanut kusanartuutinnejarnissaa, takuuk kommunip illuliortaatsimut politikkia.

Nutaamik sanaartugaq kajungernartuussaaq Industrivejip tungaanut kusanartuutinnejarluni. Illup saqqaq, quleriit allersaanni igalaat Industrivejimut sammisut, minnerpaamik 30% igalaartaqassaaq. Industrivejip tungaanut nutaamik sanaartukkap saqqaq assigiaartuussanngilaq matoqqatitaq, akerlianilli kusanartumik suliarinera peqqissaartumik suliarineqarsimassaaq atortumigut ilusilerneqarnermigullu.

Angallanneq/biilinut uninngasarfii:

Industrivej sumiiffimmi aqputtitut inissismatinnejarpooq, sanaartorfissallu ataasiakkaat iluini soqtigisaqaqatigiit eqqumaffigissavaat suliariumaagassat pillugit sanaartukkamut 75m^2 -imut biilinut uninngasaqarfeqartitsisoqassammat naleq 21.3 imm 3

1.5 PILERSAARUSIAMUT ALLAMUT ATTUUMASSUTEQARTUT

1.5.1 Nuna tamakkerlugu pilersaarusiorneq

Kommunimut pilersaarummut tapiliussassatut siunnersuut nuna tamakkerlugu pilersaarusiornermut naapertuuppoq.

1.5.2 Kommunimut pilersaarut

Kommunimut pilersaarummut tapiliussaq kommunip inuussutissarsiornermut pilersaarutaata ilusaanut naapertuuppoq.

1.5.3 Qanganitsat eriagisassat imaaliallaannarlugit peerneqarsinnaangitsut

Immikkoortumi qanganisaqarnersoq Kommuneqarfik Sermersuumit ilisimaneqanngilaq. Eqqissisimatitsisarneq aamma allatigut kulturikkut eriagisassanik kulturikkut kingornussatut illersuineq pillugu Inatsisartut inatsisaat nr. 11, 19. maj 2010-meersoq naapertorlugu nunami suliassat ingerlanneqassapput.

1.5.4 Avatangiiseq

Immikkoortumi assaanermut atatillugu mingutsitsisoqarsimasoq paasineqarpat tamanna Kommuneqarfik Sermersuumi Ingerlatsinermut Avatangiisinullu immikkoortortamut ilisimatitsissutigineqassaaq.

Eqqakkanik avatangiisimut navianaatilinnik suujunnaarsitsinerit, assersuutigalugu issoq uuliamik mingutsinnejqarsimasoq, kommunimi eqqagassalerineq pillugu malittarisassat aamma suliassaqarfik tamanna pillugu inatsisit naapertorlugit pissapput.

1.5.5 Teknikkikkut pilersuineq

Inissialiat nutaat pisortat innaallagissamut imermullu kuuffissuarnut aamma kiassarnermut aqqutaataannut attavilerneqassapput.

Innaallagissamik, imermik kissamillu pilersuinermut aqqutit aamma kuuffissuit nunap iluatigoortinneqassapput.

Immikkoortup iluani pisortat teknikkikkut atortulersuutaat, soorlu immikkoortumut pilersuinermut sakkortusaaviit inisinneqarsinnaapput. Nukissiorfiit siunersiorlugu sakkortusaaviit inissinneqassapput.

Kiassarneq

Immikkoortup kiassarneqarnissa Nukissiorfinni malittarisassat malillugit pissaaq.

Kuuffissualersornerit

Inissialiat imikoq pillugu iliuusissatut pilersaarut naapertorlugu pisortat kuuffissuaataannut attavilerneqassapput.

Nunap qaavani imeq, tamatumunnga ilanggullugu imeq illup qaavanit kuuttoq kuuffissuartigoortinneqassanngilaq, kussinernulli kuutsinneqassalluni, taamaalilluni immikkoortumi sanaartukkanut allanut, aqquteeqqanut, aqqusinernut sanaartorfiunngitsunullu akornusersuutaassanani.

Nunaminertamik atugassinnejqareersimasut ledningimut ikkuffiit sumiiffii eqqumafifgissavaat, ilanggussaq 2-mi ledningimut ikkuffiit pillugit innersuussut diagrammi innersuussutigalugu.

Eqqagassalerineq

Immikkoortoq Kommuneqarfik Sermersuumi eqqagassalerinermut aaqqiinermut malittarisassanut sukkulluunniit atuuttunut ilaatinneqarpooq.

Aputaajaaneq apummillu piiameq

Immikkoortup ilaani eqititerineq aputinut kueraavissanik annikinnerulersitsissaq. Immikkoortup iluani aqquserngit, biilit unittarfii, pisuinnaat aqqutaat nunaminertallu sanaartorfiunngitsut aserfallatsaaliorneqarnissaat siunertalarlugu peqatigiiffimmik pilersitsisoqassaaq. Peqatigiiffimmik piginnittut namminneerlutik

malittarisassaliorsinnaapput. Kommuneqarfik Sermersuup innersuussinera malillugu aput piarneqartassaaq.

Sanaartorfigiuminarsaanernut aningaasartuutit

Nunaminertamik atugassinneqareersimasut immikkoortumi sanaartorfigiuminarsaanissanut aningaasartuutinik akiliisalissapput.

Sumiiffimmi nutaanik sanaartortoqartillugu sanaartorfigiuminarsaasoqartilluguluunniit, sumiiffimmi arlaatigut annertusaasoqassappat Nukissiorfiit piffissaq atuiffiusariaqartoq pillugu nalunaarfigineqassapput.

1.5.6 Pilersaarutinik atorunnaarsitsinerit

Massakkut kommunimut pilersaarummut tapiliussap 2B1 Industrivej illoqarfip ilaanut pilersaarut 2.03 Sarfaannguani inuussutissarsiuteqarfik atorunnaarsippaa. Tamatumunnga peqatigitillugu kommunimut pilersaarummut tapiliussami 2C2-p ilaani nunaminertamik atuisinnaaneq allanngortinneqarpoq, tamanna kommunimut pilersaarummut tapiliussami 2B1, inuussutissarsiuteqarfiusoq, atortuulersinnejassaaq.

1.5.7 Tamanut nalunaarut

Kommunimut pilersaarummut tapiliussassatut siunnersuut 2B1-1 Industrivej, Nuuk, sapaatip akunnerini 8-ni tamanut tusarniaassutigineqarpoq piffissami 21.11. 2018 - 16.01. 2019

1.6 PILERSAARUMMUT TAPILIUSSAP INATSISINUT TUNNGASORTAI

Inaarutaasumik inatsisitigut sunniutit

Kommunimut pilersaarutip piviusunngortinneqarnissaanut
Kommunalbestyrelse suliniuteqassaaq, tassunga ilanngullugu nunaminertanik
atugassiinerni. (Pilersaaruinermut inatsimmi § 29).

Kommunimut pilersaarummut tapiliussap matumap inaarutaasumik
akueringeqarnera tamanut nalunaarutigineqareerpat kommunimut
pilersaarummut tapiliussamut inatsisitigut piviusumilluunniit akerliusumik
pissutsinik pilersitsisoqassanngilaq. (Pilersaarusiornermut inatsimmi § 30).

Pisulli ilaanni aalajangersakkanit sukumiisunit nikingasoornernut
annikinnerusunut immikkut ittumik akuersissuteqartoqarsinnaasarpooq.
Nikingasoornerit pingaernerit aamma aalajangersakkanit pingaernerit
nikingasoornerit pissutigalugit nutaamik kommunimut pilersaarummut
tapiliussaliortoqassaaq. (Pilersaarusiornermut inatsimmi § 50).

Nunaminertanik, illunik atortunillu manna tikillugu unioqqutitsinani atuinerit
ingerlaannarsinnaapput, akerlianilli illunik atuinerit allanngortinneqarnerat
nutaanilluunniit illuliornerit kommunimut pilersaarummut tapiliussamut
akerliussanngillat.

Kommunimut pilersaarummut tapiliussap malitsigisaanik imaanngilaq
nunaminertat, illut atortulersuutillu pilersaarummi ilaatinneqartut,
pilersinneqassasut.


2 AALAJANGERSAKKAT

Matumuuna Pilersaarusiortarneq nunaminertanillu atuineq pillugit Inatsisartut inatsisaat nr. 17, 17. novembari 2010-meersoq" (Pilersaarusiorneq pillugu inatsit) kingusinnerusukkut allannguutitalik naapertorlugu aalajangersakkat tullinnguuttut makku Kommunalbestyrelsimit aalajangersarneqarput. Aalajangersakkat aalajangersakkanut pingaarnernut aalajangersakkanullu sukumiisunut avitaapput.

Aalajangersakkat tamarmik inatsisinut pituttugaapput, taamaattorli pissutsini immikkut ittuni, aalajangersakkanit sukumiisunit immikkut akuersissumvik tunniussisoqarsinnaavoq. Aalajangersakkat pingaernerit pilersaarummi tunngaviusumik tunngaviupput taamaattumillu aalajangersakkanit taakkunannga immikkut ittumik akuersissuteqartoqarsinnaanngilaq.

PINGAARNERTUT AALAJANGERSAKKAT

Immikkoortup ilaata killeqarfilsorneqarnera

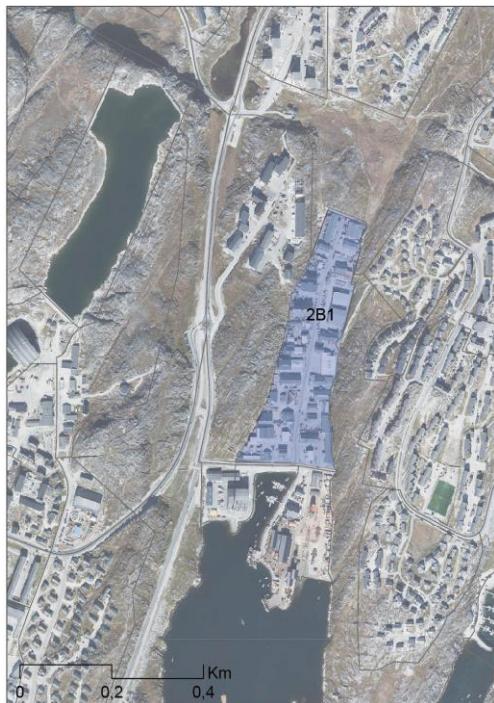

20.1 Siunertaq

Immikkoortoq B, Inuussutissarsiu

20.2 Atuuffia

Immikkoortup atorneqarnissaa inuussutissarsiornermut siunertanut, soorlu suliffeqarfinnut mingutsitsivallaartunut (kapitel 5 suliffeqarfii), inuussutissarsiarutinut, toqqorsivinnut, allaffeqarfinnut, aalajangersimasunik nioqqutilinnut aammalu tamanut kiffartuussinernut aalajangersarneqarpoq.

20.3 Sanaatukkat

Nutaamik sanaartornermi quleriit sisamat angullugit portutigisumik illuliortoqarsinnaavoq.

Nutaamik sanaartornermi quleriit sisamat angullugit portutigisumik illuliortoqarsinnaavoq.

Nutaamik sanaartortoqartillugu eqqaamiorisap killeqarfianit 5 m-inik aamma
inuussutissarsiuteqarfimmi aqqusinermut 2 m-inik qaninnerunnginnissaq
eqqumaffigineqassaaq.

20.4 Initussuseq

Immikkoortoq 7,56 hektarit missiliorlugit annertussuseqarpoq tamakkiisumillu
sanaartorfigineqarsimalissaq sanaartorfissiat sanaartorfigineqarpata naleq. aalajangersakkat.

20.5 Eriagisariaqartunik mianerinninneq

Immikkoortumi eriagisarialinnik mianerisassaqanngilaq.

20.6 Killeqarfiit piumasqaateqarfiusut.

Mittarfiup eqqaani immikkut ittumik aalajangersagaqarpoq, mittarfiup tallissutaatut atuuttunik,
nallarissup iluani aamma nunap immamit qatsinnerussusianut aalajangiussat iluanni
mikkiartornermi qangattalernermilu akornutaasoqaqqunagu.

Immikkoortoq mittarfimmut aporfeqanngitsup ataaniippoq narlorissullu inissisimancerata ilaanut
ilaalluni, tassanilu illut nunamiit illuliat nuuata tungaanut 127,5 qaangerlugu
sanaartoqquaanatik aqquserngillu sanaartorneqarnerini 121,5 qaangeqquaanagu.

20.7 Aqqusinertigut angallanneq teknikkikkullu pilersuutit

Immikkoortoq Sarfaanguaniit aamma Industrvejimiit aqquteqartinneqassaaq.

20.8 Illoqarfimmik nutarterineq

Kommunimut pilersaarummut tapiliussami immikkoortumi suliffissuaqarfiup
nutarteriartuaartinnissaa /eqiterrikkiaartuaartinnissaa periarfissaavoq.

20.9 Immikkoortukkuutaat

-

AALAJANGERSAKKAT SUKUMIISUT

21.1 Sanaartukkap inissisimaffia

Imm. 1: Sanaartukkat nutaat ilanngussaq 2-mi sanaffissatut takutinneqartut iluannut inissinneqassapput.

Imm. 2: Sanaartorfissat ataatsimoortinnejarsinnaapput, taamaaliornikkut nunaminertaq atorneqarsinnaasoq annertuninngortinnejarsinnaalluni. Sanaartorfissat ataatsimoortinnejartut illup saqqassaanut killigitinnejartut ilanngussaq 2-mi takutinnejartut paarlasmassangilaat.

Imm. 3: Nutaamik sanaartukkat ilanngussaq 3-mi takutinnejartutut sammitinneqassapput. Immikkuualuttoq B-mi nutaamik sanaartukkat illup saqqaata killinganut sammitinneqassapput. Immikkuualuttoq A-mi nutaamik sanaartukkat avannamut/kujammut sammitinneqassapput.

21.2 Sanaartukkap isikkua

Imm. 1: Sanaartukkat tunngavimmikkut isikkuat sanaartorfiup 100 %-ia angullugu assigiissinneqarsinnaapput. Sanaartorfissap iluata killingani biilinut uninngasarfeqartinnejassaaq naleeqqiuguk §21.3 imm.3

Imm. 2: Portussusia nunamiit uuttorlugu annerpaamik 18 meterinut aalajangersarneqarpoq.

Ikkat silarliit

Imm. 3: Illut saqqai Industrivejimut sammisut aqqusernup missaaniittut sukumiisumik atortumikkut suliarineqarsimassapput ilusilerneqarlutillu. Illup saqqa, quleriit allersaanni igalaat Industrivejimut sammisut, minnerpaamik 30% igalaartaqassaaq.

Imm. 4: Illut silatai qisunniq assiaquqersorneqassanngillat. Igalaat ungataanni assiaqutit akimut ersittut akuerineqarsinnaapput.

Imm. 5: Sanaartugaq sanaartornermi atortussiat qalipaatillu assigiinnitsut atorlugit sanaartorneqarsinnaavoq. Atortorineqarsinnaappput, qisuk igalaamineq, eternit, savimineq, ujaqqat, zink, aluminium, sisak betonilu. Illup saqqai/silatai qinngorneqarlutik inngianartutinnejassanngillat.

Imm 6: Illut silataasa isikkussai ilusissaalu aamma sanaartornermi atortussat Kommuneqarfik Sermersuumut saqqummiunneqqaassapput akuerineqartussanngorlugit

Igalaat, toqqavik, majuartarfiit, silaannarissarfiit

Imm. 7: Igalaat qalipanneqaratillu nipititeriffigineqassanngillat.

Imm. 8: Illut silataasa isikkussai ilusissaalu aamma sanaartornermi atortussat Kommuneqarfik Sermersuumut saqqummiunneqqaassapput akuerineqartussanngorlugit

Imm. 9: Tummeqqat qalialiartarfiit illup timitaanut ilaatinnejassapput. Tummeqqat qalialiartarfiit illup timitaanut ilaatinniarnejassapput.

Imm. 10: Silaannarissarfii assigisaalu illuliortaatsikkut illup ilaautut ilaatinneqassapput aamma aqqusinermut illup sanianiittumut sammitinneqassanngillat.

Allagartarsuit

Imm. 11: Allagartarsuit illup ilusaa titartarneqarneralu naapertorlugit ilusilersorneqassapput. Allagartap allannerisa angissusiata 5 m^2 -it sinnersimappatsigit ikkussinissamut Kommuneqarfik Sermersooq qinnuteqaateqarfingineqassaaq.

Imm. 12: Illumut pineqartumut suliffeqarfii attuumassutilit kisimik suliffeqarfik pillugu allagartaliisinhaapput, tak. imm. 11.

Imm. 13: Allagartat ammut qinngorneqartillugit quilllersugaassapput, imaluunniit qaamatillugit, aammalu quillit nikerartuussanngillat. Allagartat arpattunut quilliussanngillat, fjernsynskærme-unatik, qameqattaartuunatik imaluunniit qaamanerisa sakkortussusii nikerartuunatik.

Imm. 14: Ataatsimoorussamik allagartat Industrivej-imi aqqusernit isaariaanni napasuliaasatut, portunerpaaffiat 5 meteriussaaq 1,5 meterimillu silinnerpaaffeqassallutik. Inisisimanera ilanngussaq 2-mi takussuserneqarpoq. Allagartalersuinermi eqqarsaatigineqassaaq allagartat angallannermi sillimaniarnermut akornutaasussaannginnerat.

Qaliat, aneerarsaartarfiusat, solcelleanlæggi

Imm. 15: Illup qaavi minnerpaamik 4 gradinik sivinganeqartinneqassapput qallerneqassappallu pappiliarsuarmik taartumik, zinkimik, kanngussammik, qisummik aamma qinngorernik inngianartumik kinguneqassanngillat. Tamakkunani pineqanngillat aneerasaartarfii assigisaallu atortussiat allat atorlugit uinganeqanngitsunillu sananeqarsinnaasut.

Imm. 16: Altanit aamma aneerasaartarfii seqineq eqqarsaatigalugu inissinneqassapput illullu isikkuanut tulluuttuutinneqassapput aammalu sanaaartorfissap iluaniitinneqarlutik.

Imm. 17: Seqerngup qinngornerinik innaallagissiuut, seqernup qinngornerinik katersuissut kissamik pilersitsisartoq assigisaallu illup qaliata iigaataluunniit ilaautut ilanngunneqarsinnaapput aamma eqqaamiunut sanequasunullu inngiasutsitsissanngillat.

21.3 Aqqusinerut aqqusineeqqallu tunngasut

Imm. 1: Industriveji sumiiffimmi aqqusinertut inissisimavoq nunaminertartalik aqqusineeraliornissamut cykelinullu ingerlaarfissamut tak. ilanngussaq 2

Imm. 2: Industrivej sinerlugu aqqusineeraq aasaanerani ujaqqanik asserneqartarsinnaavoq. Taakkulu ukiup qaammataani peerneqartassapput.

Imm. 3: Sanaartukkat ataasiakkaat biilinut uninngasarfissanik, sanaartukkap $75\text{m}\cdot\text{ianut}^2\text{biilimut}$ ataatsimut uninngasarfiup nalinganik. Sanaartukkap ataani biilinut uninngasarfeqarsinnaavoq, taamaalilluni sanaartorfissaq 100%-imik atorneqarsinnaalluni. Sanaartukkami biilinut uninngasarfiit sanaartorfissiip iluani pilersinneqassapput.

Imm. 4: Aqqusinniornermi sanaartukkanut ungassisusissaq aalajangersarneqarpooq imaalillugu sanaartugaq, atortulersuut assigisaallu aqquserngup qeqqaniit 7,5 meterinik qaninnerusumik inissinneqassanngitsoq.

21.4 Nunaminertat sanaartorfigineqanngitsut sunngiffimmilu atortulersuutit

Imm. 1: Nunaminertat sanaartorfigineqanngitsut pigisanut imaluunniit biilinut inissiivittut atorneqassanngillat torersuutinneqassallutillu.

21.5 Teknikkikkut atortut

Imm. 1: Sanaartukkat nutaat tamat innaallagissamut, imermut kiassarnermullu aqqutaataannut aamma kuuffissaataannut attavilerneqassapput. Immikkoortup kiassarneqarnissaa Nukissiorfinni malittarisassat malillugit pissaaq.

Imm. 2: Pilersuinermi ledningit, soorlu innaallagissamut, imermut, kiassarnermut kuuffissuanullu ledningit nunamut matoorneqassapput.

Imm. 3: Imikoq qasertoq imerlu minguttoq tamarmik kuuffissuakkut kuutsinneqassapput. Anartarfimmiit imikoorut annat kuuffisigut kuutsinneqassanngilaq. Suliarinninnermi imeq kuuffinnut attavilerneqassanngilaq immikkut ittumik akuerisaasimannngikkaanni. Nunap qaavata ernga kussiamillu imeq kuuffissuakkoortinneqassanngillat kisiannili illulianut, aqqusinernut, aqqusineeqqanut nunaminertanullu sanaartorfigineqanngitsunut eqqaamiorisanut akornutaanngitsumik kuutsinneqassapput.

Imm. 4: Tigooraavinnik inissiinissaq Nukissiorfiup Kommuneqarfik Sermersuullu akornanni isumasioqatigiinnikkut pissaaq.

Imm. 5: Pingajuannit ledningiliisinnaaneq eqqarsaatigalugu, ledninginik piginnittumut aningaasartuutitaqassanngilaq, aammalu ledninginik piginnittoq taamaallaat isumasiорneratigut pissalluni.

21.6 Nunaminertat sanaartorfigineqanngitsut

Imm. 1: Aputinik inissiartorneq immikkoortup iluinnaani pissaaq allamilu iniissoqarsinnaanani Kommuneqarfik Sermersuumit immikkut akuersissuteqartinnani,

Imm. 2: Aputit katersuussimasat immikkoortumi ulluinnarni atuuffinnut akornutaassanngillat. Tamanna malinneqanngippat Kommuneqarfik Sermersuumit aput allamut peerneqassaaq nunaminertamik atugassinneqartup akiligassaanik.

Imm. 3: Silami inissiiviit ungalokartinneqassapput aamma Kommuneqarfik Sermersooq akuerineqarsimassapput.

3 AKUERSINERMUT UPPERNARSAAT

Una Kommunimut pilersaarummut tapiliussassaq 2B1-1, Industrivej, Kommuneqarfik Sermersuumi
Kommunalbestyrelsimit akuerineqarpoq ulloq 30.04.2019

Kommuneqarfik Sermersooq ulloq 13/5 2019

Randil Falobu
for Asii Chemnitz Narup
Borgmesteri

Lars Møller-Sørensen
Lars Møller-Sørensen
Kommunaldirektøri

13/5 2019
Siunnersuutitut 08.05.2019-imi tamanut saqqummiunneqarpoq

Ilisarnaatinut nassuaitat
Signaturforklaring

- Immikkoortoq / Delområde
- Immikkualuttoq / Detail område



KOMMUNEQARFIK SERMERSOOQ
Sanarfimermut Avatangiisinullu Ingerlatsivik
Forvaltning for Anlæg og Miljø


Kommunimut pilersaarummut tapiliussaq 2B1-I
Kommuneplantillæg 2B1-I

Immikkoortup ilaa nutaaq / Nyt Delområde
Ilanngussaq I
Bilag I

April 2019 / April 2019
Uutuut 1:2500 / Mål 1:2500

A4

0 m 20m 40m 60m 80m 100m

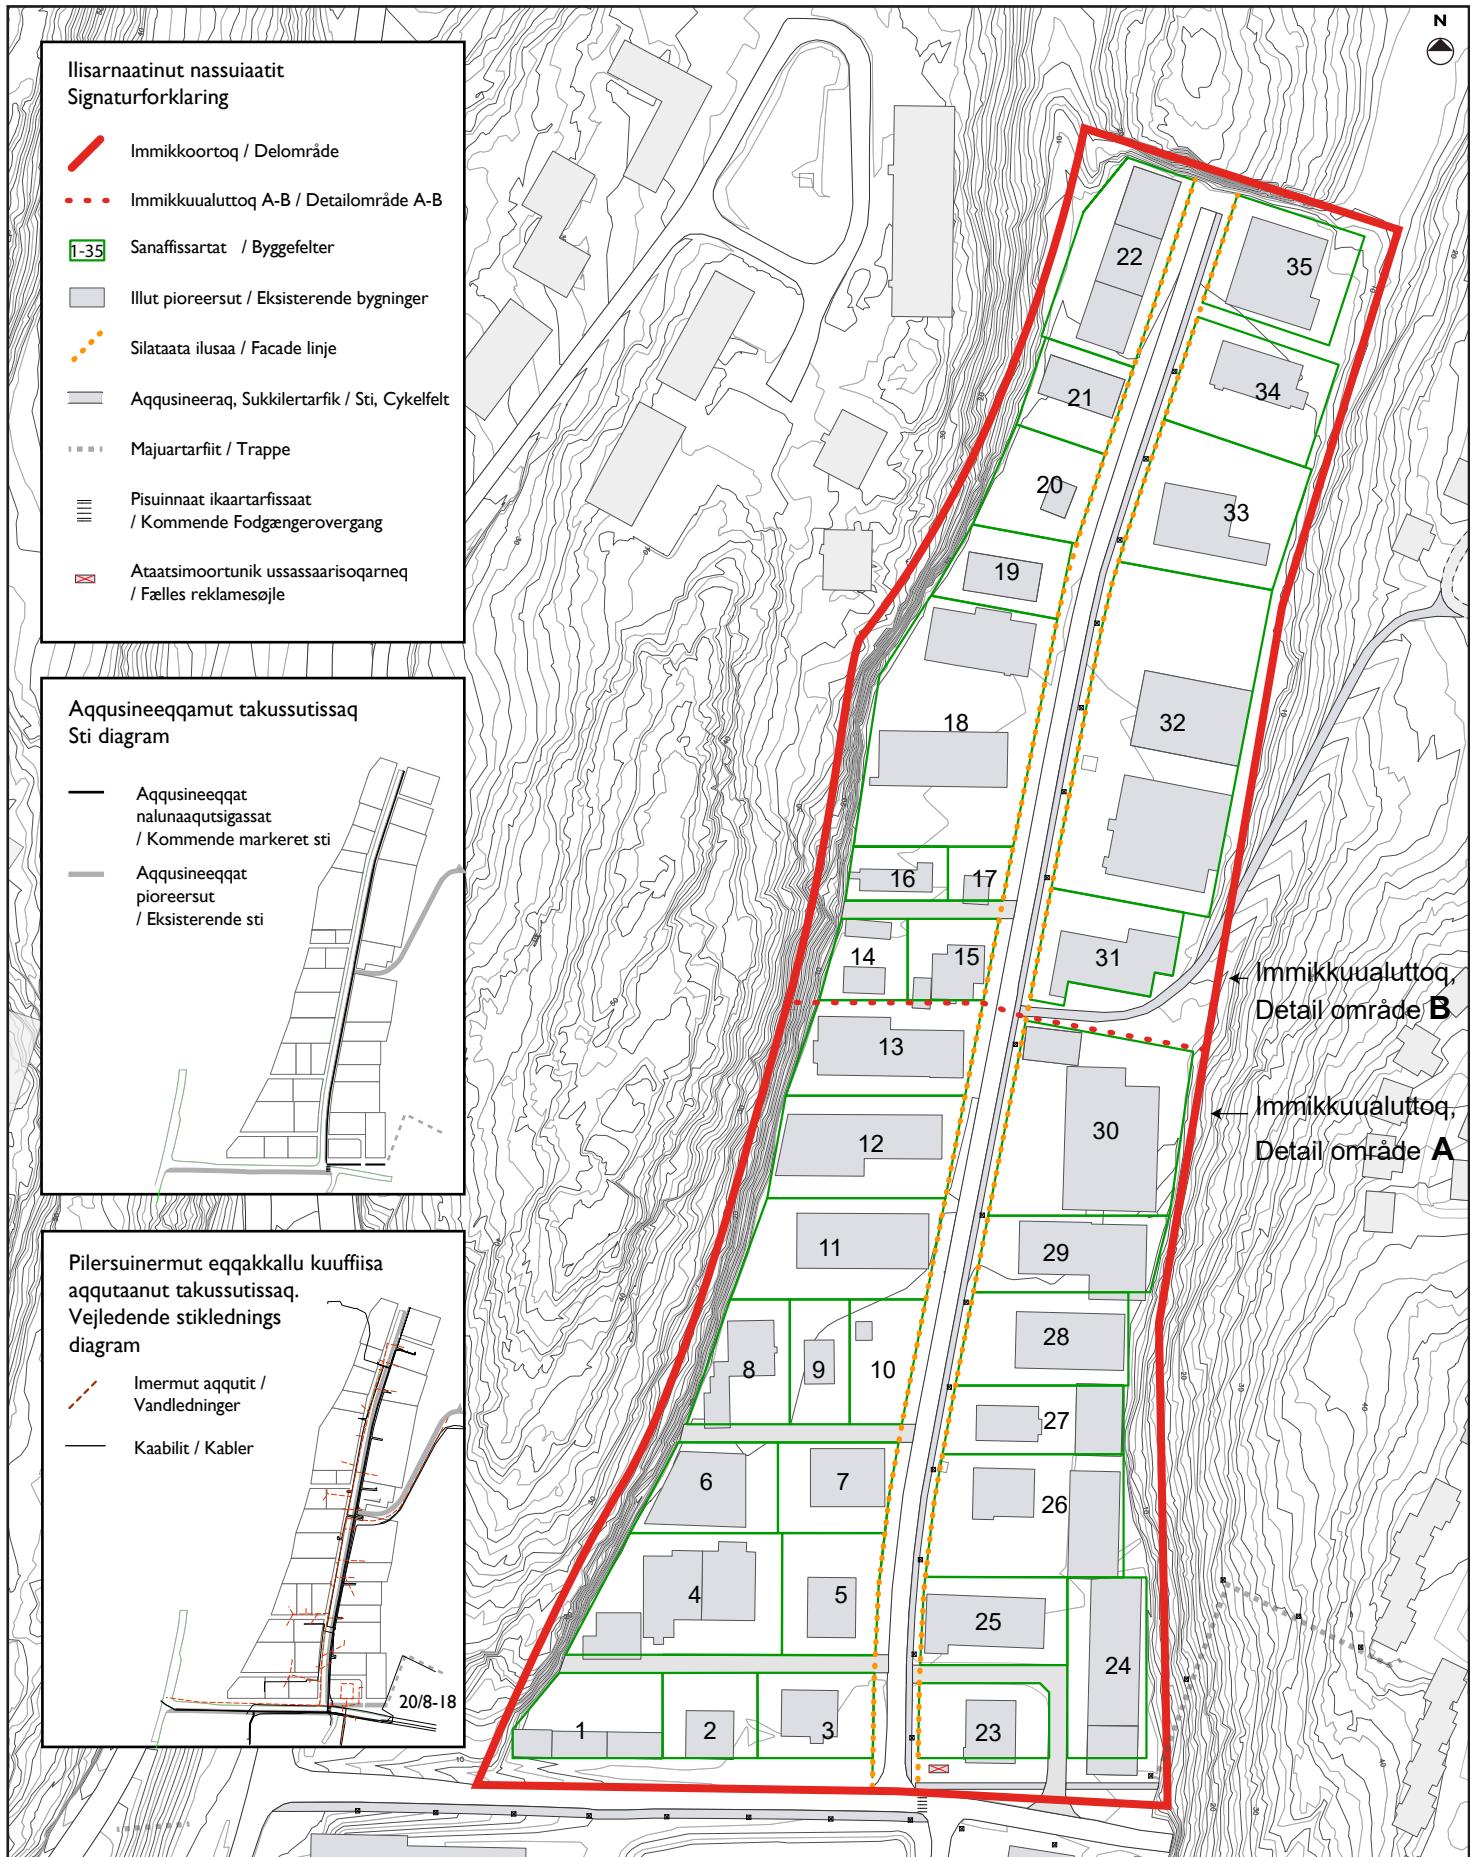


KOMMUNEQARFIK SERMERSOOQ
Sanarfimermut Avatangiisinullu Ingerlatsivik
Forvaltning for Anlæg og Miljø

Kommunimut pilersaarummut tapiliussaq 2B1-I
Kommuneplantillæg 2B1-I

Immikkualuttut ilai A/B - Sanaartorfissat sanaartorfiillu.
Detail område A/B - Byggeområder & byggefelter.
Ilanngussaq 2
Bilag 2
Apriili 2019 / April 2019
Uutuut 1:2500 / Mål 1:2500 - A4

0 m 20m 40m 60m 80m 100m

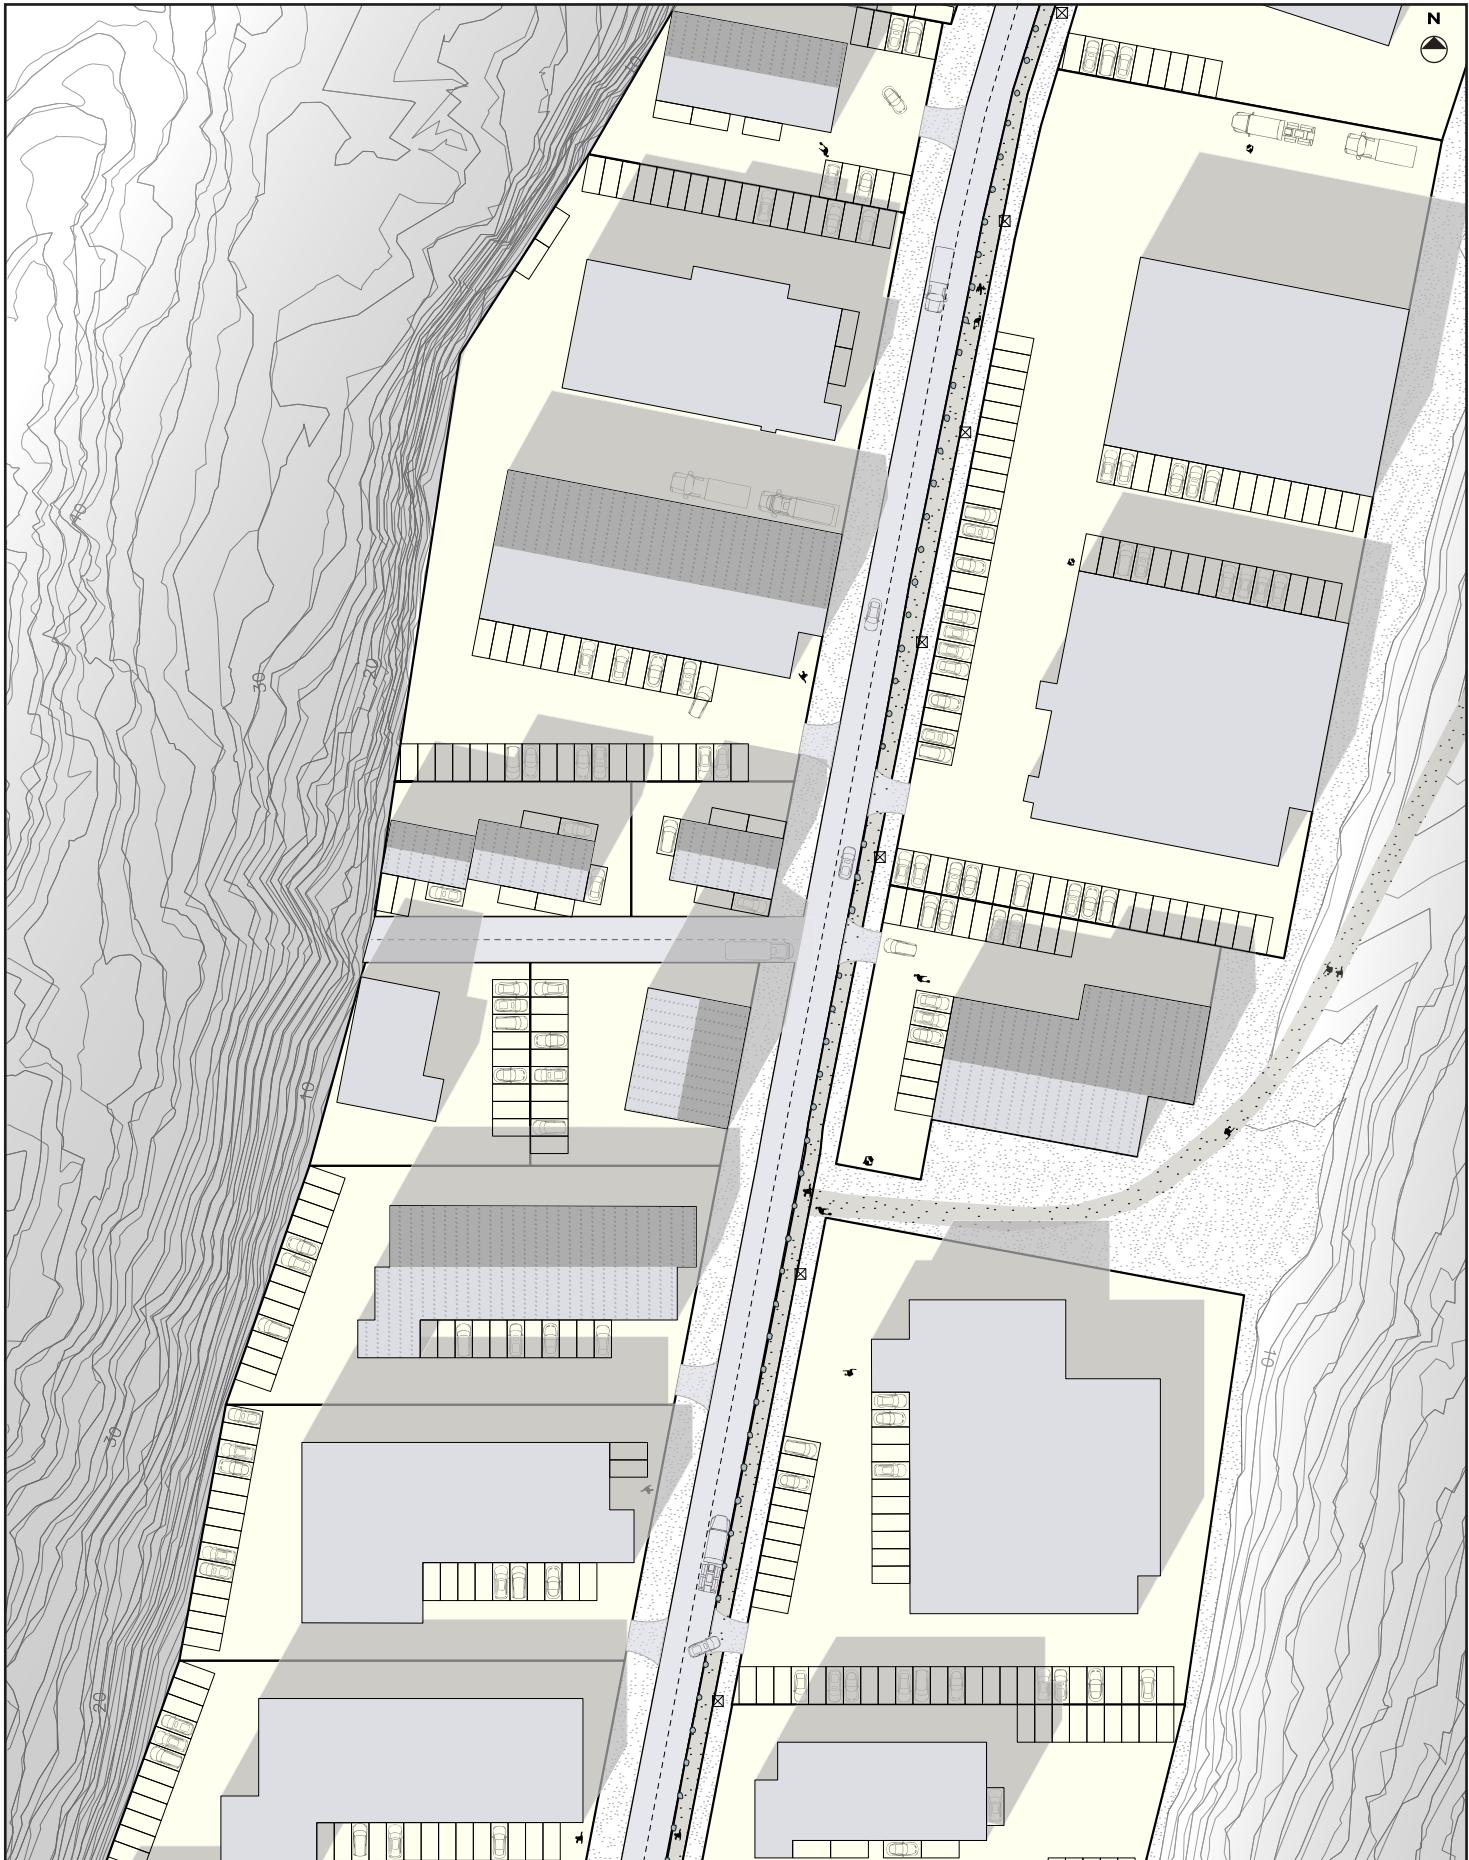

KOMMUNEQARFIK SERMERSOOQ
Sanarfimerut Avatangiisinullu Ingerlatsivik
Forvaltning for Anlæg og Miljø

Kommunimut pilersaarummut tapiliussaq 2B1-I
Kommuneplantillæg 2B1-I

Pilersarssiaq titartagaq / Illustrationsplan
Ilanngussaq 3
Bilag 3

Apriili 2019 / April 2019
Utuut 1:1000 / Mål 1:1000

0 m 10m 20m 30m 40m 50m A4