

ILLOQARFIUP ILAANUT PILERSAARUT 3A2-2 EQALUGALINNGUIT



NUUP KOMMUNEA
TEKNIKKIMUT AVATANGIISINULLU INGERLATSIVIK
AUGUST 2007



Imarisai

| | |
|---|---|
| Imarisai | 2 |
| Ilitsersuut | 3 |
| Nassuaat | 4 |
| Illoqarfiup ilaanut pilersaarummi tunuliaqtaasoq | 4 |
| Siusinnerusukkut Illoqarfiup ilaanut pilersaarut | 4 |
| Illoqarfiup ilaanut pilersaarusrusiorfiusoq | 4 |
| Killeqarfiliineq | 4 |
| Illoqarfiup ilaanut pilersaarutip imai | 4 |
| Pilersaarusrusiornermut allamut tunngasut | 4 |
| Illoqarfiup ilaanut pilersaarutip kingunerisassai | 4 |
| Piffissaq oqalliffiusoq akuersinerlu | 6 |
| Aalajangersakkat | 7 |
| § 1 Illoqarfiup ilaanut pilersaarummi siunertat | 7 |
| § 2 Illoqarfiup ilaanut pilersaarummi sumiiffit agguataarinerlu | 7 |
| § 3 Atuineq | 7 |
| § 4 Aqquserngit aqqusineeqqallu | 7 |
| § 5 Sanaartorfiup annertussusia inissinneqarneralu | 7 |
| § 6 Sanaartorfiup isikkua | 8 |
| § 7 Nunaminertat sanaartorfiunngitsut | 8 |
| § 8 Teknikkikkut sanaartukkat | 8 |
| § 9 Illoqarfiup ilaanut pilersaarummik atorunnaarsitsineq | 8 |
| Akuersissuteqarnermut uppernarsaat | 9 |
| Akuersissut siunnersuutitut | 9 |

ILANNGUSSAT

- Ilanngussaq 1: Illoqarfiup ilaanut pilersaarutip nunataata assinga
Ilanngussaq 2: Titartagartaliussat

Ilitsersuut

Illoqarfiup ilaanut pilersaarummi nunaminertat, sanaartukkat nutaat, aqqusineeqqat, aqquserngit il.il. sumiiffimmi aalajangersimasumi qanoq atorneqarnissaannut, inissinneqarnissaannut ilusilerneqarnissaannullu aalajangersaasoqarpoq.

Illoqarfiup ilaanut pilersaarut marlunnik immikkoortoqarpoq, siulleq nassuaataalluni aappaalu illoqarfiup ilaanut pilersaarummi aalajangersakkanik allaaserinniffiulluni.

Nassuaammi illoqarfiup ilaanut pilersaarummi siunertaasut, illoqarfiup ilaanut pilersaarummi eqqaanilu pissutsit atuuttut, kiisalu illoqarfiup ilaanut pilersaarut pilersaarusiornermut allamut qanoq inissisimanersoq naatsumik oqaluttuarineqarput.

Illoqarfiup ilaanut pilersaarummi aalajangersakkat pituttisuupput. Titartagartat oqaasertallu kipungasumik allassimasut illoqarfiup ilaanut pilersaarummi aalajangersakkanik nassiuatitut titartagartaliussatullu paasititsiniutaapput.

Nunaminertanik atuisarneq pillugu Inatsisartut peqqussutaat nr. 6, 19. december 1986-imeersoq, kingorna allannguutitalik, nunaminertanik atuisarneq pilersaarusiortarnerlu pillugit aamma Nalunaarut nr. 23, 18. november 1992-imeersoq, kingorna allannguutitalik, malillugit kommunalbestyrelsi illoqarfiup ilaanut pilersaarusiortussaatitaavoq:

- *Kommunimut pilersaarutip piviusunngortinnissaata quarnaarnissaanut pisariaqarpat.*
- *Annerusumik sanaartornerup, sanaartornermik sulinerup nunaminertamilluunniit tunniussinerup aallartinneqannginnerini.*

Illoqarfiup ilaanut pilersaarusiortussaatitaitsinermi siunertaavoq pilersaarusiornermi ataqatigiissitsinerulernissaq innuttaasullu tamatumani peqataatinneqarnissaat.

Taamaammat illoqarfiup ilaanut pilersaarutissatut siunnersuut sivikinnerpaamik sapaatit akunnerini arfinilinni tamanut saqqummiunneqassaaq. Tamatuma kingorna pilersaarutip inaarutaasumik akuerineqannginnerani akerliussutaasinnaasut allannguutissatullu siunnersuutaasinnaasut Kommunalbestyrelsimit naliliiffigineqassapput.

Illoqarfiup ilaanut pilersaarutip inatsisitigut atuuffii illoqarfiup ilaanut pilersaarummi sukumiinerusumik allaaserineqarput.

Nassuaat

Illoqarfiup ilaanut pilersaarummi tunuliaqutaasoq

Illoqarfiup ilaanut pilersaarut manna aqqutigalugu Kommunalbestyrelsip kissaatigaa illoqarfiup ilaanut pilersaarut una nunaminertanik sanaartorfissaasunik naleqquttunik pilerinar-tunillu nassaarniarnerannut atasutut isigine-qassasoq.

Illoqarfiup ilaanut pilersaarut manna aqqutigalugu Eqalugalinnguani inissialiaareersut minnerusumik akulikinnerulersinnejarnisaannut periarfissaqarnissaq Kommuanbestyrelsip kissaatigaa.

Kommunalbestyrelse isumaqarpoq Nuussuup Mannguata tungaanut blokkit marluk minnerit tallimanik arfinilinnillu inissiartallit illut uiguleriaat pukkitsut eqimasullu, kiisalu sumiiffiup kitaatungaani immiissutit ilaqutariinnut ataatsinut illumik ataatsimik sananissaq ajornanngitsoq.

Taamatut akulikillisaanikkut sumiiffik sanaartorfioqqissinnaajunnaassaaq.

Siusinnerusukkut illoqarfiup ilaanut pilersaarut

Illoqarfiup ilaanut pilersaarut 3.01, Eqalugalinnguit 1988-imeersoq namminersortut inissialiorternissaat periarfissinniarlugu suliari-neqarpoq. Sumiiffik inissianut illunullu uiguleriaanut ataatsimik marlunnilluunniit quleriilinnut ammasumik inisisimasunut immikoortinneqarpoq. Ukiuni kingullerni sumiiffik tamakkerlugu sanaartorfioresutut isigine-qarsimavoq. Illoqarfiup ilaanut pilersaarummi matumani sanaartorfiit sinneruttut pingasut erseqqissaatigineqarput tamatuma kingorna sumiiffik sanaartorfioqqissinnaajunnaassalluni.

Illoqarfiup ilaanut pilersaarusiorfiusoq

Killeqarfiliineq

Illoqarfiup ilaanut pilersaarusiorfiusumiippoq illoqarfiup ilaa Kangillinngit Peter Thårup

Høeghip Aqqutaata kujataatungaani inissi-masoq.

Sumiiffik 8,3 ha-itut annertutigivoq.

Illoqarfiup ilaanut pilersaarutip imai Aalajangersakkani allannguutit

Illoqarfiup ilaanut pilersaarut 3.01, Eqalugalinnguit sanaartorfinnik annerusunik immikoortitsiviavoq. Illoqarfiup ilaanut pilersaarummi matumani sanaartorfiit inissialiorter-fissat ataasiakkaat inissismaffigisaat erseqqissaatigineqarput, kiisalu immiissutit il-llut uiguleriaanut tallimanik arfinilinnillu inissiartalinnut sanaartorfissat marluk illunulu ilaqtariinnut ataatsinut marlunnulluunniit sanaartorfik ataaseq ilanngunneqarlutik.

Pilersaarusiornermut allamut tunngasut

Kommunimut pilersaarut

Illoqarfiup ilaanut pilersaarummut 3A2-2, Eqalugalinnguit, Kommunimut pilersaarummi Nuuk 1993-2005-imi Killliussaqarfik 3A2, Eqalugalinnguanut aalajangersakkat malillu-git suliarineqarpoq.

Illoqarfiup ilaanut pilersaarutip kingunerisassai

Illoqarfiup ilaanut pilersaarummi sumiiffiup siunissami ineriartortinnejarnissaal malittarisassiunneqarpoq. Taamaattumik aatsaat al-languisoqaraangat pilersaarummi aalajanger-sakkat atuutilertarput. Maannamut inatsisit malillugit atuinerusimasoq maannamutulli ingerlaannarsinnaavooq – aamma piginnittut nikinnerisinnaasaasa kingorna.

Inatsisitigut atuuffiugallartut

Illoqarfiup ilaanut pilersaarutissatut siunner-suut tamanut saqqummiunneqarpat, nunam-i-nertat, illuutit sanaartukkallu illoqarfiup ilaa-nut pilersaarutissatut siunnersuummi ilaatin-neqartut atorneqaratilluunniit sanaartorfigine-qassanngillatilloqarfip ilaanut pilersaarutis-satut siunnersuut unioqqutillugu.

Akerliussuteqarnissamut killiliussap qaa-
ngiunnerani akerliusqarsimangippallu
kommunalbestyrelsip nunaminertat illoqar-
fiup ilaanut pilersaarutissatut siunnersuummi
ilaatinneqartut atorneqarnissaat sanaartorfigi-
neqarnissaalluunniit akuerisinnaavaa, atuineq
periuserluunniit inaarutaasumik illoqarfiup
ilaanut pilersaarutip imaanut akerliunngippat.

Inatsisitigut atuuffiugallartut illoqarfiup ilaa-
nut pilersaarutip inaarutaasumik akuerineqar-
nissaata tungaanut atuutissapput – taamaattor-
li sivisunerpaaamik siunnersuutip tamanut saq-
qummiunneqarneranit ukioq ataaseq qaa-
ngiuppat.

Inatsisitigut atuuffissavii

Illoqarfiup ilaanut pilersaarut Kommunal-
bestyrelsimit inaarutaasumik akuerineqaree-
riapat tamanullu saqqummiunneqareerpat
nunaminertat, illuutit sanaartukkallu illoqar-
fiup ilaanut pilersaarummi ilaatinneqartut
taamaallaat illoqarfiup ilaanut pilersaarummi
aalajangersakkat malillugit atorneqarsinnaap-
put sanaaartorfigineqarlutilluunniit.

Taamaattorli pisut ilaanni annikinnerusumik
sanioqqutsinikkut immikkut akuersissuteqar-
toqarsinnaavoq. Annerusumik sanioqqutsiso-
qassappat nutaamik illoqarfiup ilaanut piler-
saarusiortoqartariaqarpoq.

Aammattaaq nunaminertat, illuutit sanaartuk-
kallu pilersaarummi ilaatinneqartut pilersin-
neqarnissaannik illoqarfiup ilaanut pilersaarut
namminermi nassataqanngilaq.

Nunaminertanik, illuutinik sanaartukkanillu
maanna inatsisit malillugit atuineq maanna-
mutut ingerlaannarsinnaavoq.

Tamatuma ilaatigut kinguneraa nunaminertat,
illiutit sanaartukkallu inatsisit malillugit
maannamutut atorneqarnerisa ingerlaannar-
sinnaanera, tamatuma akerlianik assersuutiga-
lugu atuinerup allanngortinneqarnera nutaa-
milluunniit sanaartorneq illoqarfiup ilaanut
pilersaarummut akerliussanani.

Piffissaq oqalliffiusoq akuersinerlu

Illoqarfiup ilaanut pilersaarut, 3A2-2, Eqalugalinnguit, tamanut tusarniaassutigineqarpoq piffissami 8. november 2006-imiiit 20. december 2006-imut.

Tusarniaanermi oqaaseqaatinik akerliliissutinillu ataasiakkaanik tigusaqarpugut.

Illoqarfiup ilaanut pilersaarut, 3A2-2, Eqalugalinnguit, augustip 27-ian 2007 kommunalbestyrelsip oqaluuseraa akuerlugulu siunnersuummut tamanut saqqummiunneqartumut sanilliullugu ataasiakkaanik aaqqiissuteqarfegalugu, kiisalu sanaartorfissiap B tatsimiit ungalavaarnissaa.

Illoqarfiup ilaanut pilersaarut 3A2-2, Eqalugalinnguit 05.09.2007 inaarutaasumik atuutersutut tamanut nalunaarutigineqarpoq.

Illoqarfiup ilaanut pilersaarut uani atuarneqarsinnaavoq www.nuuk.gl imaluunniit Nunatta Atuagaateqarfiani, kommunimi saaffiginnitarfimmi imaluunniit Teknikkimit Avatangiisimullu Ingerlatsivimmuit oqarasuaat 34 74 30 aqqutigalugu pissarsiarineqarsinnaalluni.

Aalajangersakkat

Nunaminertat atorneqarnerat pilersaarusrusiornerlu pillugit Inatsisartut peqqussutaat nr. 6, 19. december 1986-imeersoq aamma Namminersornerullutik Oqartussat nalunaarutaat nr. 23, 18. november 1992-imeersoq kingusinnesrusukkut allangortinneqartoq naapertorlugit Kommunalbestyrelsip aalajangersakkat makku matumuuna aalajangersarpai.

§ 1 Illoqarfiup ilaanut pilersaarummi siunertat

- 1.1 Illoqarfiup ilaanut pilersaarummi siunertarineqarpoq:
- Inissiat aqqaneq marluk missaannik ilaqqillugit akulikillisaanissap periarfissinneqarnissa.
 - Inissiaqarfiup maanna ilusilersugaa-nermisut iinnarnissa.

§ 2 Illoqarfiup ilaanut pilersaarummi sumiiffit agguataarinerlu

- 2.1 Illoqarfiup ilaanut pilersaarusrusiorfiusoq Ilanngussaq 1-imu takutinneqartutut killeqarfilerneqassaaq.

§ 3 Atuineq

- 3.1 Sumiiffik inissianut kiisalu illunut uiguleriaanut blokinullu, kiisalu inuussutissarsiutinut inissiamit ingerlanneqartunut akornutaanngitsunullu immikkoortinneqarpoq 3.2 Sanaartorfik A inissianut tallimanut immikkoortinneqarpoq.
- 3.3 Sanaartorfik B inissianut arfinilinnut immikkoortinneqarpoq.
- 3.4 Sanaartorfik C ilaqtariinnut ataatsinut marlunnnulluunniit illumut immikkoortinneqarpoq.
- 3.5 Nunaminertat sanaartorfiusut illoqarfiup ilaanut pilersaarusrusiorfiusumi najugaqartunut ataatsimut atu-

gassatut pinnguartarfimmullu immikkoortinneqarput.

- 3.6 Illoqarfiup ilaanut pilersaarusrusiorfiusumi sumiiffimmut teknikkikkut pilersuinermut sanaartukkanik minnernik pilersitsisoqarsinnaavoq, sanaartukkat sanaartorfiusunut naleqqussarneqarpata.

§ 4 Aqqusernit aqqusineeqqallu

- 4.1 Sanaartorfiit ungasissusissaat aqquserngup qeqqanit 7,5 meteriuvoq.

- 4.2 Inissiamut ataatsimut ikinnerpaamik biilit uninngasarfiannut ataatsimut naapertuuttumik biilit uninngasarfilior-toqassaaq.

§ 5 Sanaartorfiup annertussusia inis-sinnejnareralu

- 5.1 Nutaanik inissialioriterneq taamaalaat Ilanngussaq 1-imu sanaartorfinni A -mi, B-mi C-milu pisinnaavoq.

- 5.2 Nutaanik sanaartornermut sanaartorfiit portunerpaaffissaat makku aalajangersarneqarput:

- Sanaartorfik A portussutsimut 40,0-imut aalajangersarneqarpoq
- Sanaartorfik B portussutsimut 38,0-imut aalajangersarneqarpoq
- Sanaartorfik C portussutsimut 34,0-imut aalajangersarneqarpoq

- 5.3 Sanaartorfik A quleriaat annertussusaannut annerpaamik 600 m^2 -imut aalajangersarneqarpoq.

- 5.4 Sanaartorfik B quleriaat annertussusaannut annerpaamik 800 m^2 -imut aalajangersarneqarpoq

- 5.5 Sanaartorfik C quleriaat annertussusaannut annerpaamik 280 m^2 -imut aalajangersarneqarpoq. Nunaminertaq sanaartorfiusoq 160 m^2 -init annerus-sangilaq.

- | | | | |
|------|---|-----|--|
| 5.6 | Inissiat nunaannarmiittut killilimmik allilerneqarsinnaapput tunngaviatigulu sanaartorfinni taaneqartuni. | § 8 | Teknikkikkut sanaartukkat |
| 5.7 | Sumiiffimmi sanaartugaq ataatsimik malrunnilluunniit quleriliussaaq. | 8.1 | Imikoq tamarmi kuuffimmut aqquserneqassaaq. |
| 5.8 | Eqalugalinnguit aamma Peter Thårup Høeghip Aqqutaa atuarlugit inissialiat aqquserngup qeqqanut 35 meterit sinerlugit ungassisusillit iluarsanneqarnerminni sanaqqinnejnarnerminniluunniit Peter Thårup Høeghip Aqqutanit nipliornerit apparsarniarlugit iliutsinik pilersorneqassapput. | 8.2 | Imeq nunakkut kuuttoq, kuuffikkut kuuttoq illullu qaliaanit kuuttoq kuuffimmut aqquserneqassanngilaq sanaartukkanulli, aqqusinernut, aqqusineeqqanut, nunaminertanut sanaartorfiungitsunut assigisaannullu ajoqutaajunnaarlugu allamut ingerlatinnejassalluni, assersuutigalugu kussinernut assuerneqarluni. |
| 5.9 | Illuutit B-2373, B-2522 aamma B-2523, kaajallattarissamut qaninnerpaa-tut inissinneqarsimasut sanaqqinnejnar-sinnaanngillat, takuuk ilanngussaq 1. | 8.3 | Sanaartukkat nutaat innaallagiartortumik aalajangersimasumik atuiffiussapput. |
| 5.10 | Illup qaliata portorngata 0,25 meterit sinnersimassanngilaat. | § 9 | Illoqarfiup ilaanut pilersaarummik atorunnaarsitsineq |
| 5.11 | Illuutip sukaa nunatamit 1,0 meterinit portunerussanngilaq – nunatap portunersaanit. | 9.1 | Illoqarfiup ilaanut pilersaarut 3.01, Eqalugalinnguit matumuuna atorun-naarsinneqarpoq. |
| 5.12 | Nunatami ajornartinnagu naqqup qeqqani initialiortoqarsinnaavoq. Taamaattoqassappat nunataq pilerseqqinnejqassaaq illuutip toqqavianut atasumik. | | |

§ 6 Sanaartorfiup isikkua

- 6.1 Illup qalai qernertumik qalissialersorneqassapput. Sanaartugaq qisunniq si-lataatigut qalliusorsorneqassaaq.
- 6.2 Sumiiffinni ingerlatsinernut atatillugu allagartalersuutit illup silataani inis-sinneqassapput annerpaamillu $\frac{1}{2} \text{ m}^2$ iussallutik.

§ 7 Nunaminertat sanaartorfiungitsut

- 7.2 Ilanngussaq 1-imí takutinnejqartutut sisorarnermut aqqutinut/pisuffissamut nunaminertamik immikkoortitsisoqas-saaq.

Illummmik sanaartornermut atuinermullu atatillugu nunata-

Akuersissuteqarnermi atsiorneq

Akuersissut siunnersuutitut.

Matumuuna Nuup Kommuneani Kommunalbestyrelsip Siunnersuut Illoqarfiup ilaanut pilersaarut 3A2-2, Eqalugalinnguit, akuersissutigaa.


Nuup Kommunea, ulloq 03.09.07

Agnethe Davidsen
Borgmesteri

/

Kim Hvistendahl
Allaffissornermi pisortaaneq


Illoqarfiup ilaanut pilersaarut 3A2-2, Eqalugalinguit, ulloq 05.09.2007 inaarutaasumik atuutilertutut tamanut nalunaarutigineqarpoq.

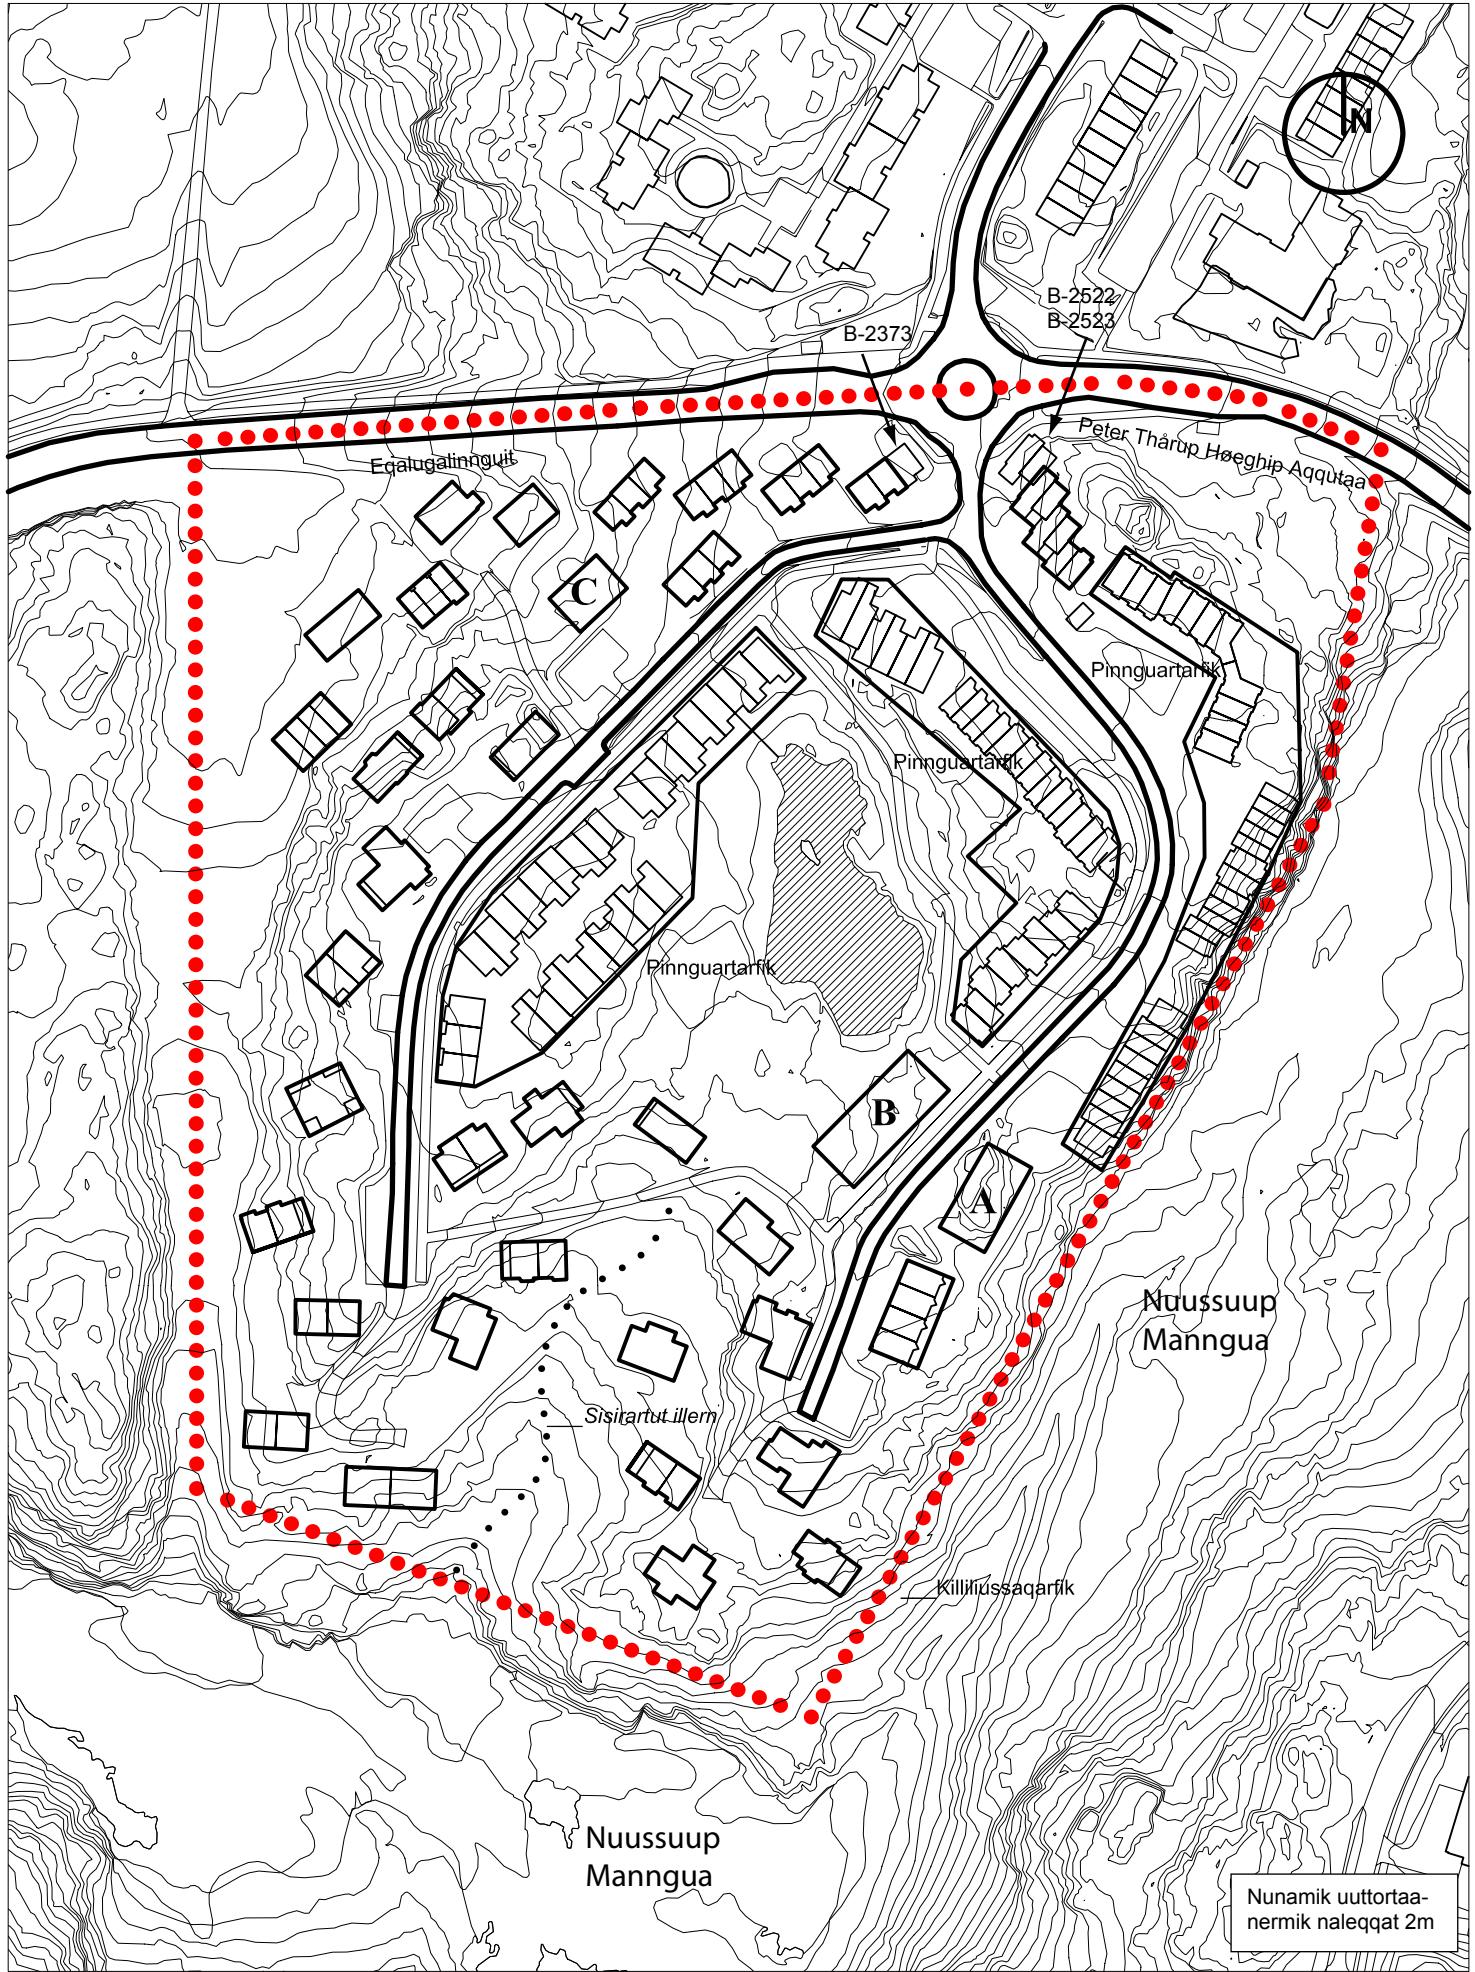

**ILLOQARFIUP ILAANUT PILERSAARUT
3A2-2, EQALUGALINNGUIT
ILANGUSSAQ 1: SANAARTORFISSAQ**

Ulloq / Dato: AUG. 2007
J. nr.: 16.04.3A2
Skala: 1/2000
Sull. / Sagsbeh.: VIKO

**NUUP KOMMUNEA
TEKNIKKIMUT AVATANGIISINULLU
INGERLATSIVIK**

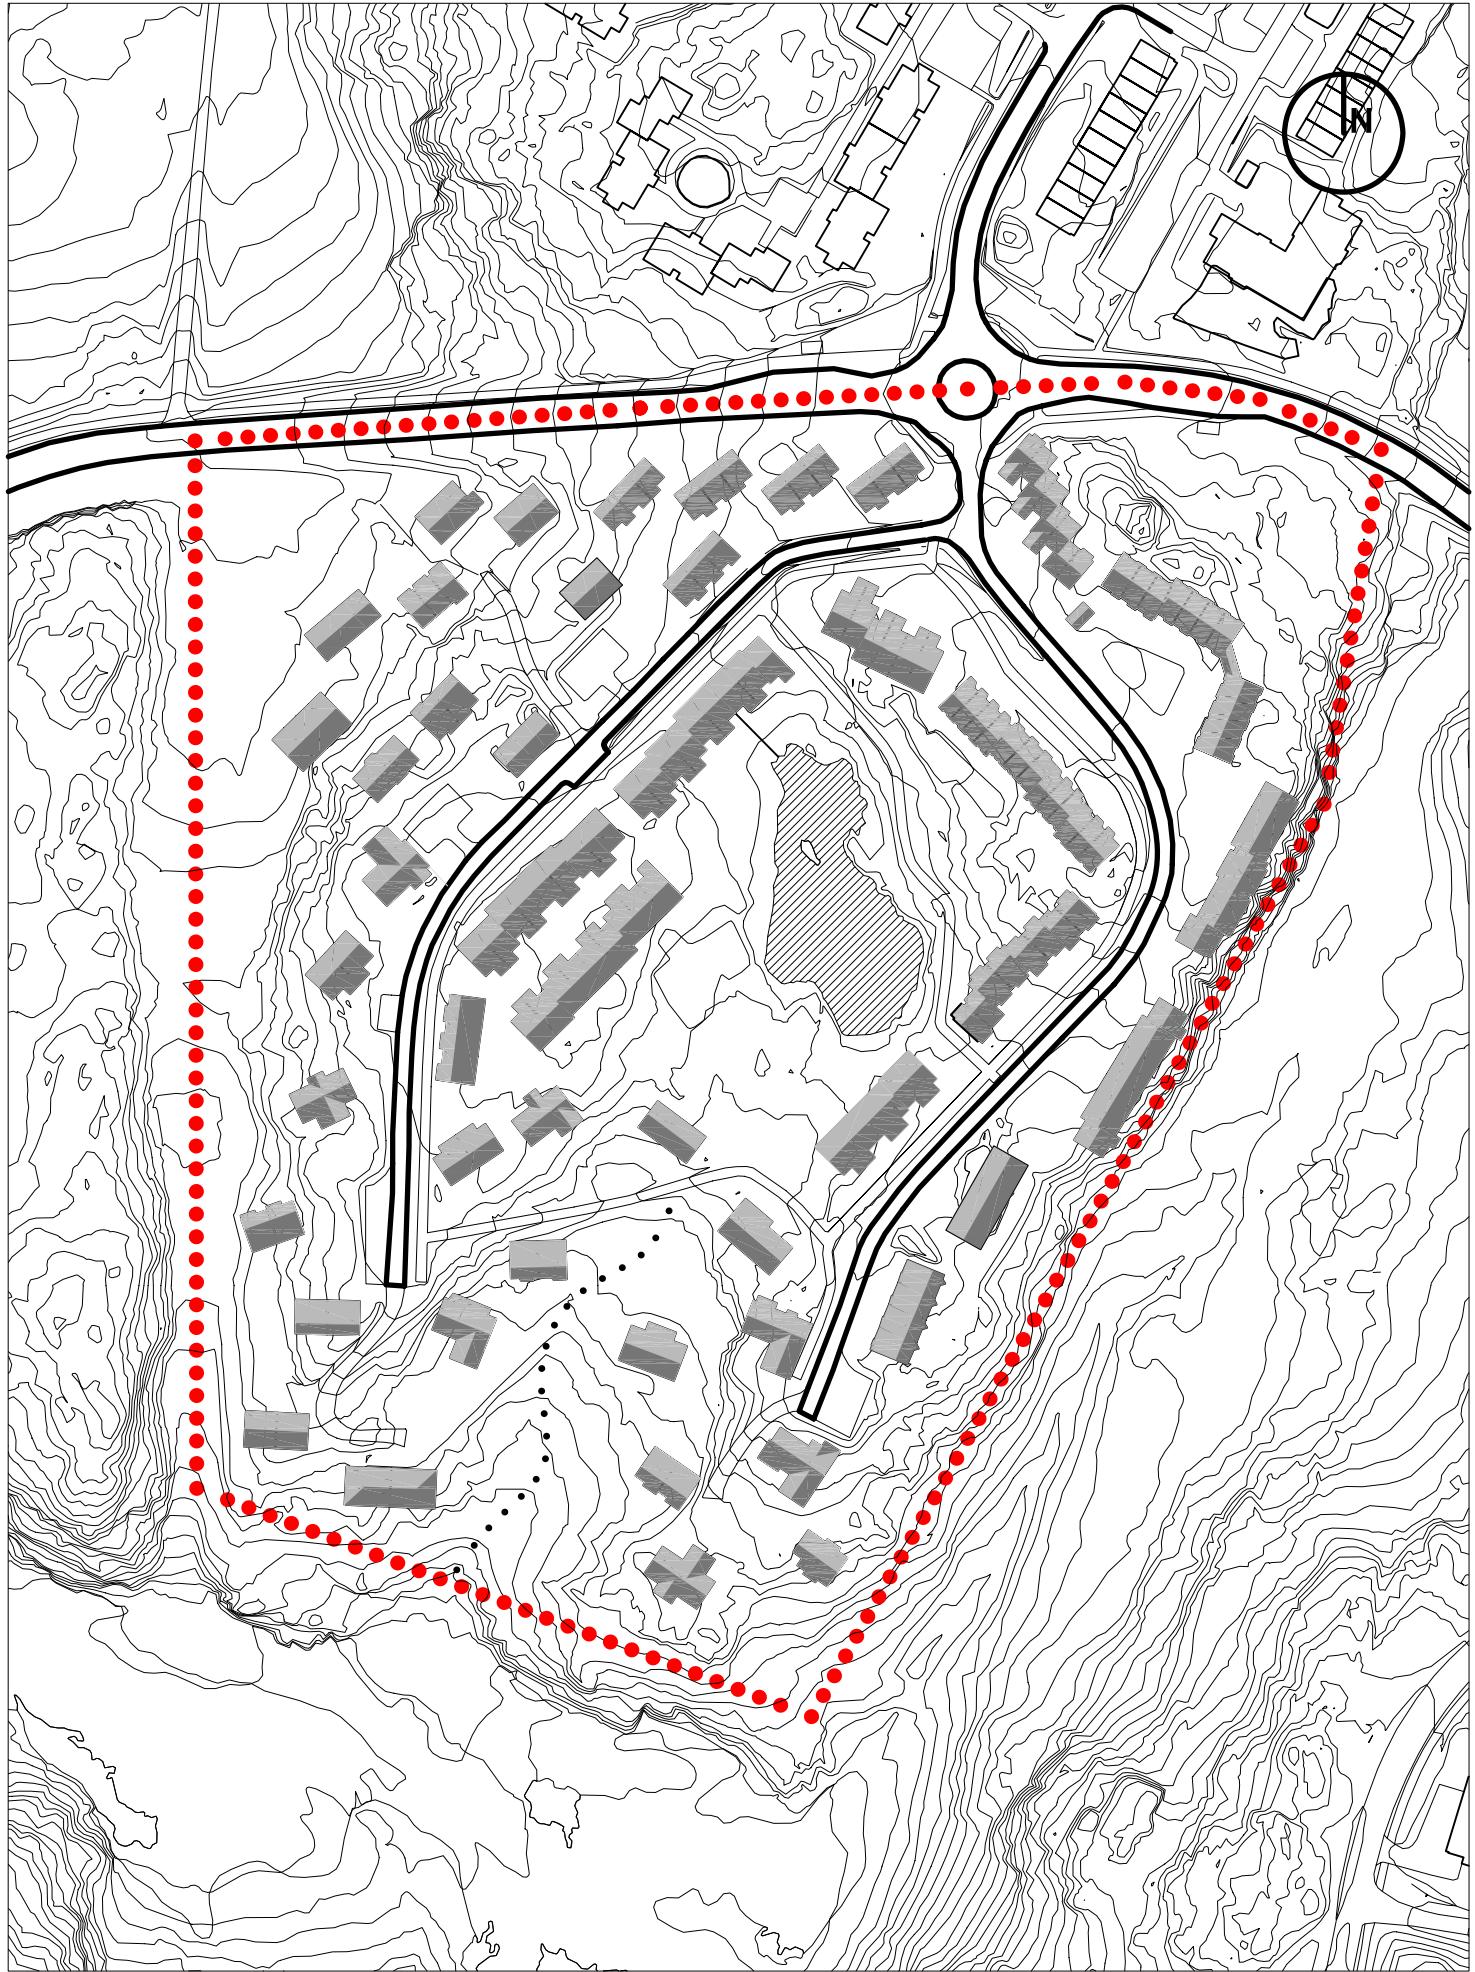

**ILLOQARFIUP ILAANUT PILERSAARUT
3A2-2, EQALUGALINNGUIT
ILANGUSSAQ 2:
ASSILIARTASSATUT PILERSAARUSIAQ**

Ulloq / Dato: AUG. 2007
J. nr.: 16.04.3A2
Skala: 1/2000
Sull. / Sagsbeh.: VIKO

**NUUP KOMMUNEA
TEKNIKKIMUT AVATANGIISINULLU
INGERLATSIVIK**