



LOKALPLAN 3A7-1, QERNERTUNNGUIT

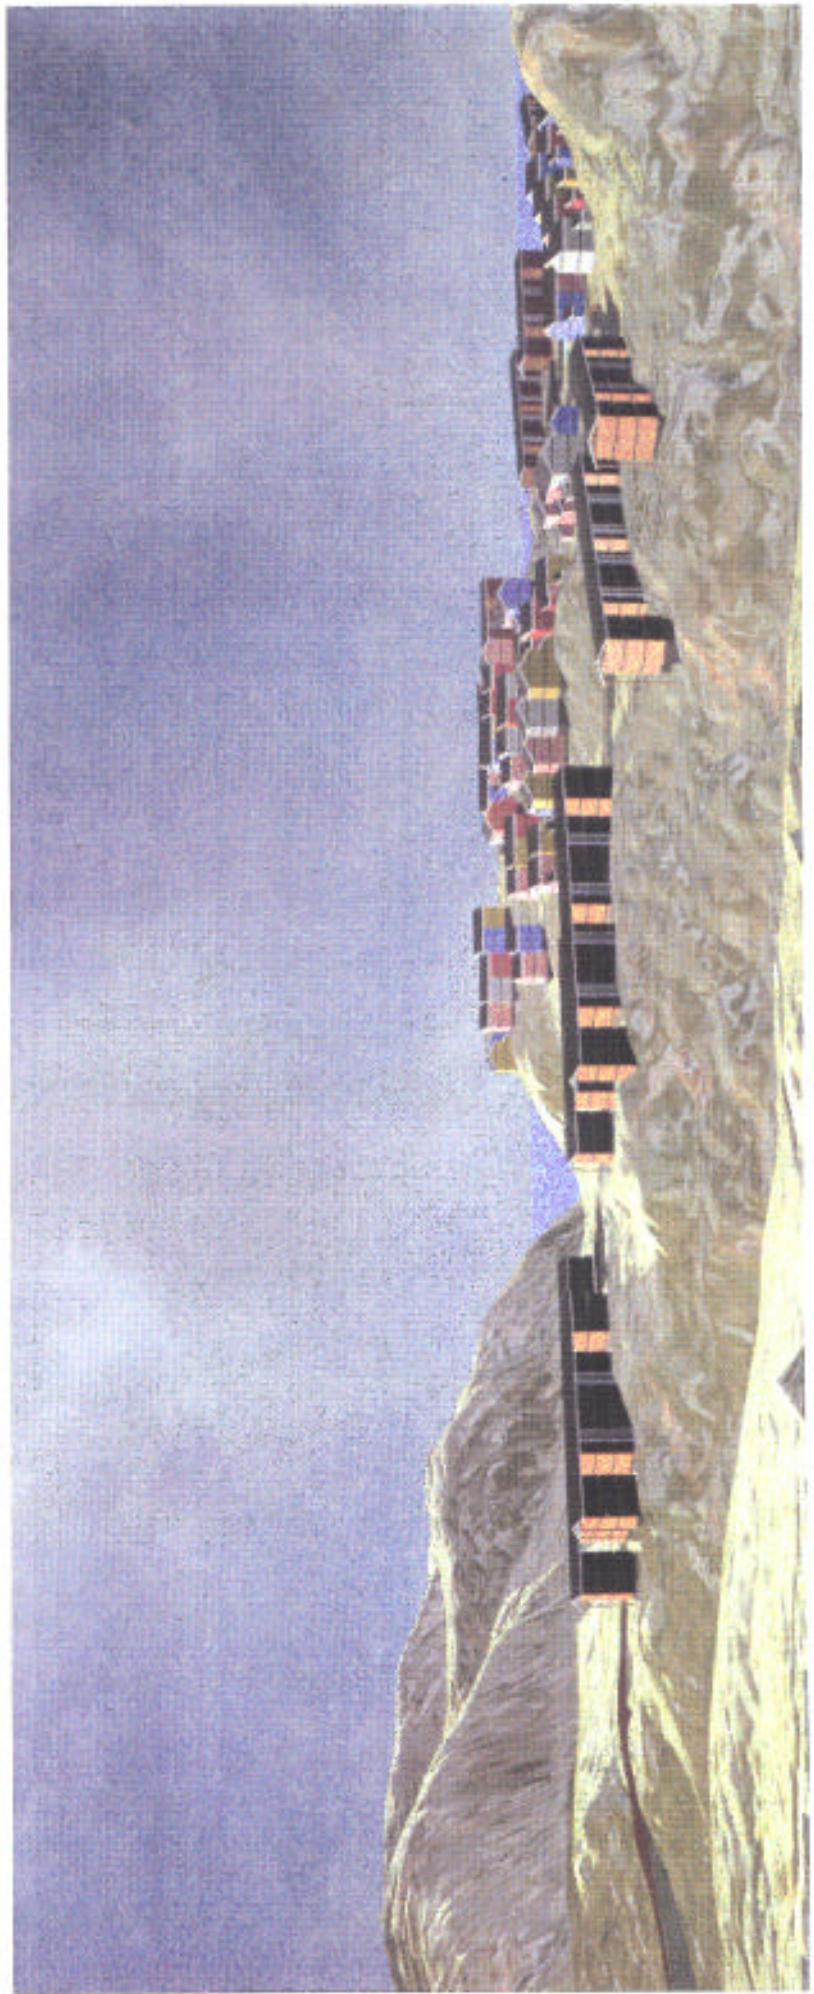

Lokalplan 3A7-1, Qernertunnguit



Kommunalbestyrelsen fremlægger hermed den endeligt godkendte Lokalplan 3A7-1, Qernertunnguit.

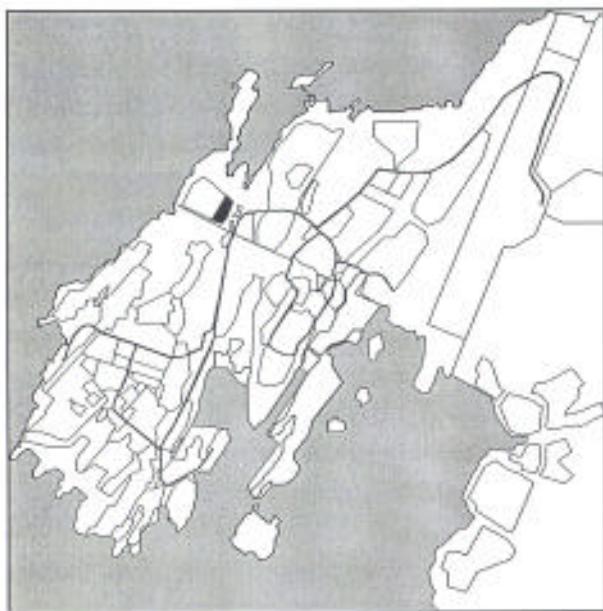

REDEGØRELSE

Lokalplanen omfatter 80-90 boliger, der opføres som offentligt boligbyggeri i 2-3 etager.

Boligerne udgør den østlige første etape af boligområdet Qernertunnguit.

Der er udarbejdet en vejledende helhedsplan for hele boligområdet i Qernertunnguit, som vist på Bilag nr. 4 til lokalplanen.

Helhedsplanen, som er vist på Illustrationsbilag nr. 4, er opdelt i 2 bebyggelsestyper, som består af 200-210 boliger opført som offentligt boligbyggeri i randen af området mod øst og vest og ca. 82 klyngelagte rækkehuse på de centrale dele af arealet. Det offentlige boligbyggeri udformes således, at der opnås den

optimale udnyttelse af udsigten, både fra fælles arealerne mellem husene, og fra de enkelte boliger, hvor der er udsigt til fjorden mod vest og fjeldene mod øst.

Den åbenhed, som er karakteristisk for det offentlige boligbyggeri betyder, at der også fra de bagvedliggende friarealer og fra klynghusbebyggelsen er kig ud i omgivelserne.

Boligområdet er forsynet med et lokalcenter med butik, børneinstitution o. l., samt områdets fælles legeplads. Lokalcenteret er placeret i den centrale del af området.

Antenneanlægget skal fjernes og erstattes af anlæg andet sted.

Forhold til anden planlægning

Lokalplanområdet er beliggende indenfor Rammeområde, der ved Kommuneplantillæg nr. 5, Boligområde i Qernertunnguit er ændret fra centerformål til boligformål. Rammeområde 3A7, Qernertunnguit er vist på Kortbilag nr. 1.

Retsvirkninger

Retsvirkningerne træder i kraft på det tidspunkt hvor lokalplanens endelige vedtagelse bliver offentlig bekendtgjort. Indenfor den endeligt vedtagne lokalplans områdegrænse må der ikke iværksættes aktiviteter der er i strid med lokalplanens bestemmelser. Under visse omstændigheder kan der dispenseres fra mindre væsentlige afvigelser. Mere betydende afvigelser kræver, at der tilvejebringes en ny lokalplan.

Debatperiode og godkendelse

Den offentlige debat om lokalplanforslaget foregik i perioden fra den 18. juni 1997 til den 30. juli 1997.

Forslag til Kommuneplantillæg nr. 5, Boligområde i Qermertunnguit fremlagdes samtidig til offentlig debat.

To andelsboligforeninger gjorde indsigelse imod den vejledende helhedsplan i lokalplanforslaget, hvor det offentlige boligbyggeri er placeret i randen af området, mens det planlagte andelsboligbyggeri er placeret i den centrale del af området.

Kommunalbestyrelsen behandlede forslaget på møde den 8. september 1997, pkt. 22. Kommunalbestyrelsen henviste til, at den endelige placering, fordeling og udformning af det offentlige boligbyggeri og andet boligbyggeri (andelsboliger, personaleboliger m.m.) først fastlægges endeligt ved den efterfølgende lokalplanlægning, og godkendte Lokalplan 3A7-1, Qermertunnguit endeligt i det væsentlige uændret i forhold til det offentlig gjorte forslag.

BESTEMMELSER

Kommunalbestyrelsen fastlægger hermed følgende bestemmelser i henhold til Landsstingsforordning nr. 6 af 19. december 1986, ændret i Landstingsforordning nr. 1 af 18. juni 1987 om arealanvendelse og planlægning og Bekendtgørelse nr. 23 af 18. november 1992 om arealanvendelse og planlægning.

§ 1 Lokalplanens formål

- 1.1 Lokalplanen udlægger areal til boligformål.

§ 2 Lokalplanens område

- 2.1 Lokalplanen afgrænses som vist på Kortbilag nr. 2.

§ 3 Områdets anvendelse

- 3.1 Området udlægger areal for opførelse af 80-90 boliger, i form af tæt og lav boligbebyggelse samt etagehusbebyggelse.

§ 4 Vej, sti, parkering og legepladser

- 4.1 Der er udlagt areal for den overordnede vejadgang til området fra Equalugalinnguit, som vist på Kortbilag nr. 3. Byggeliniernes afstand til vejmidte er 10 meter.
- 4.2 Der er udlagt areal for sekundære vejadgang til boligbebyggelsen, som vist på Kortbilag nr. 3. Byggeliniernes afstand til vejmidte er 7,5 meter.
- 4.3 Der er udlagt areal for stiforbindelse, som vist på Kortbilag nr. 3.
- 4.4 Der skal anlægges parkeringspladser svarende til 2 p-pladser pr. 3 boliger, placeret indenfor de på Kortbilag nr. 3 viste byggefelter.

4.5 Placing og udformning af indkørsel fra vej og overkørsel over grøfter skal godkendes af kommunen.

§5 Bebyggelsens omfang og placering

- 5.1 Der må kun placeres bebyggelse inden for de på Kortbilag nr. 3 viste byggefelter.
5.2 Der skal kunne placeres en transformatorstation i området.

§6 Bebyggelsens udformning og ydre fremtræden

- 6.1. Der skal ved boligernes udformning tages hensyn til, dels at flest muligt boliger i boligområdet, dels det kommende boligbyggeri vest for lokalplanens område får udsigt ud over fjeldene mod øst.
6.2. Bebyggelsen skal opfattes som et samlet arkitektonisk hele.
6.3. Taget skal beklædes med sort tagpap.
6.4. Facader skal beklædes med træ.
6.5. Træværk som vinduer, stern og kantbrædder skal males hvide. Facader i øvrigt skal males efter en af kommunalbestyrelsen godkendt farveplan.
6.6. Taget skal udføres som saddeltage med en hældning på 10-25 grader.

§ 7 Tekniske anlæg

- 7.1 Der er planlagt fremsøring af vand, kloak, el, og teleforbindelse til området.

§ 8 Ubebyggede områder

- 8.1 Ubebyggede områder skal under byggearbejder og anlægsarbejder, samt ved bortsprængning af fjeld skånes mest muligt.

§ 9 Ophævelse af tidligere lokalplan

9.1 Der foreligger ikke lokalplan for området.

§10 Vedtagelsespåtegning

- 10.1 Således vedtaget af Nuup Kommuneas Kommunalbestyrelse den 8. september 1997.

Nuup Kommunea




Agnethe Davidsen
borgmester




Kim Hvistendahl
fg. kommunaldirektør

Offentligt bekendtgjort den *1.04.98*

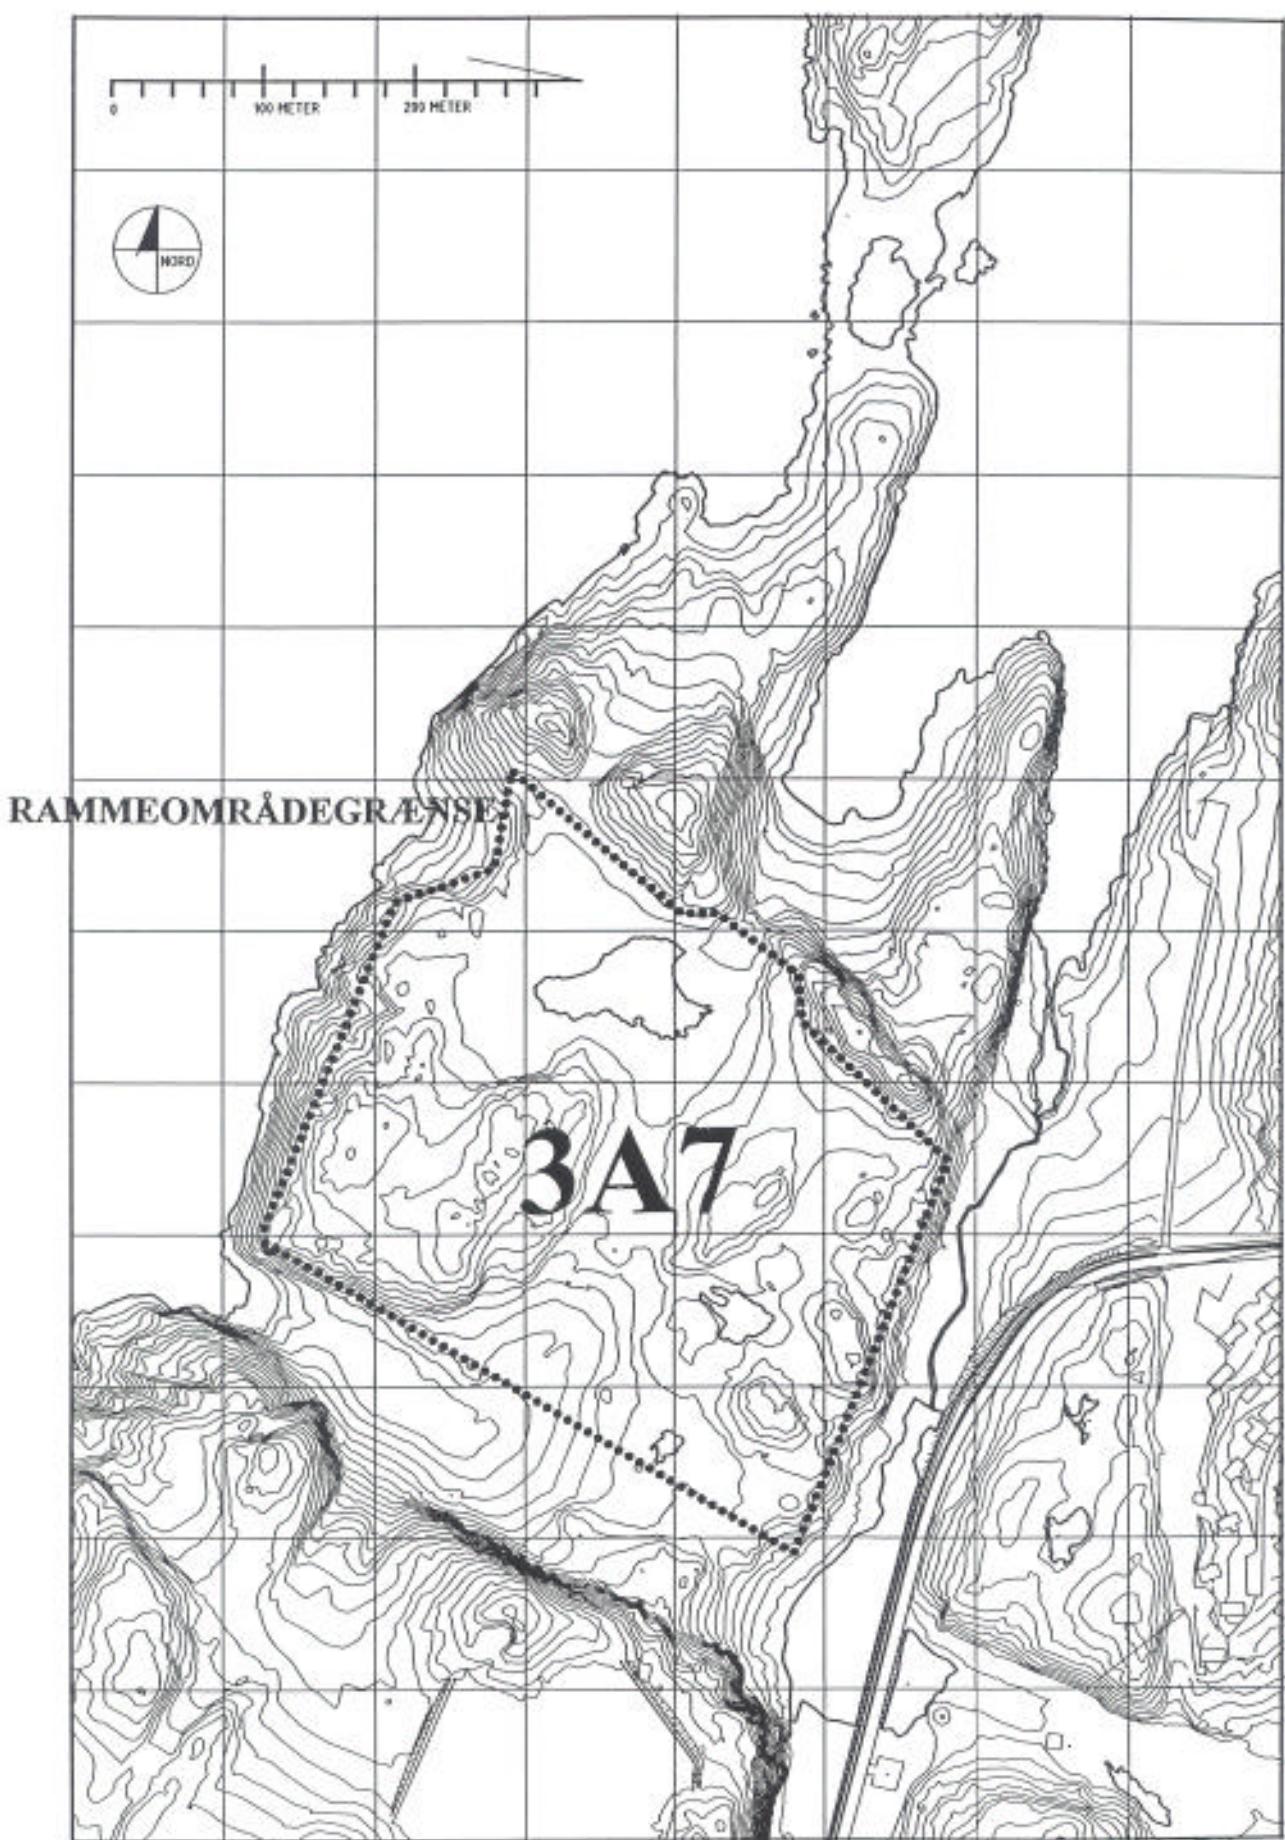


Lokalplan 3A7-1, Qernertunnguit

Kortbilag nr. 1

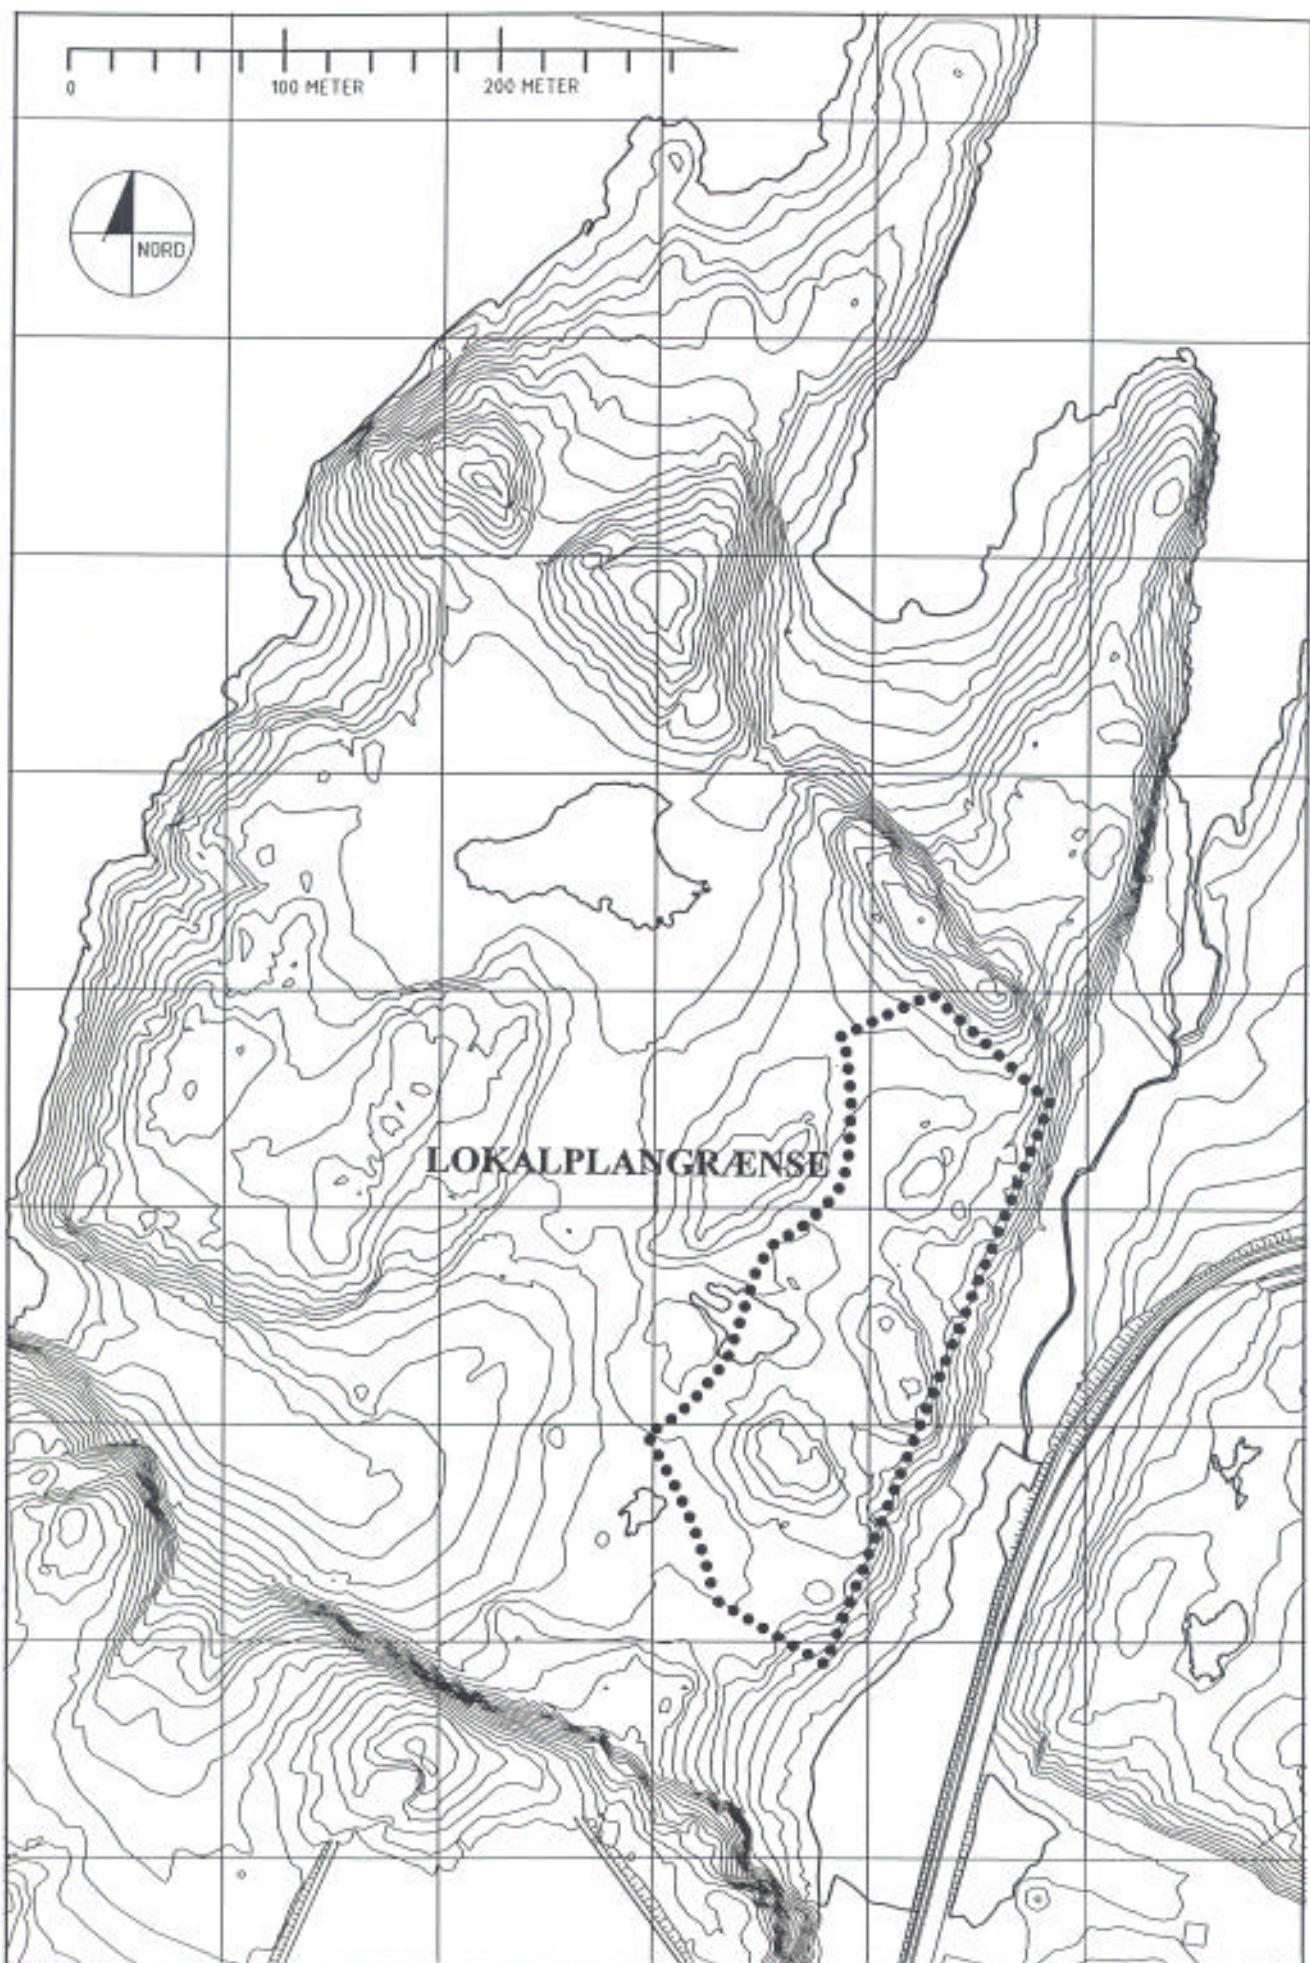

Lokalplan 3A7-1, Qernertunnguit

Kortbilag nr. 2

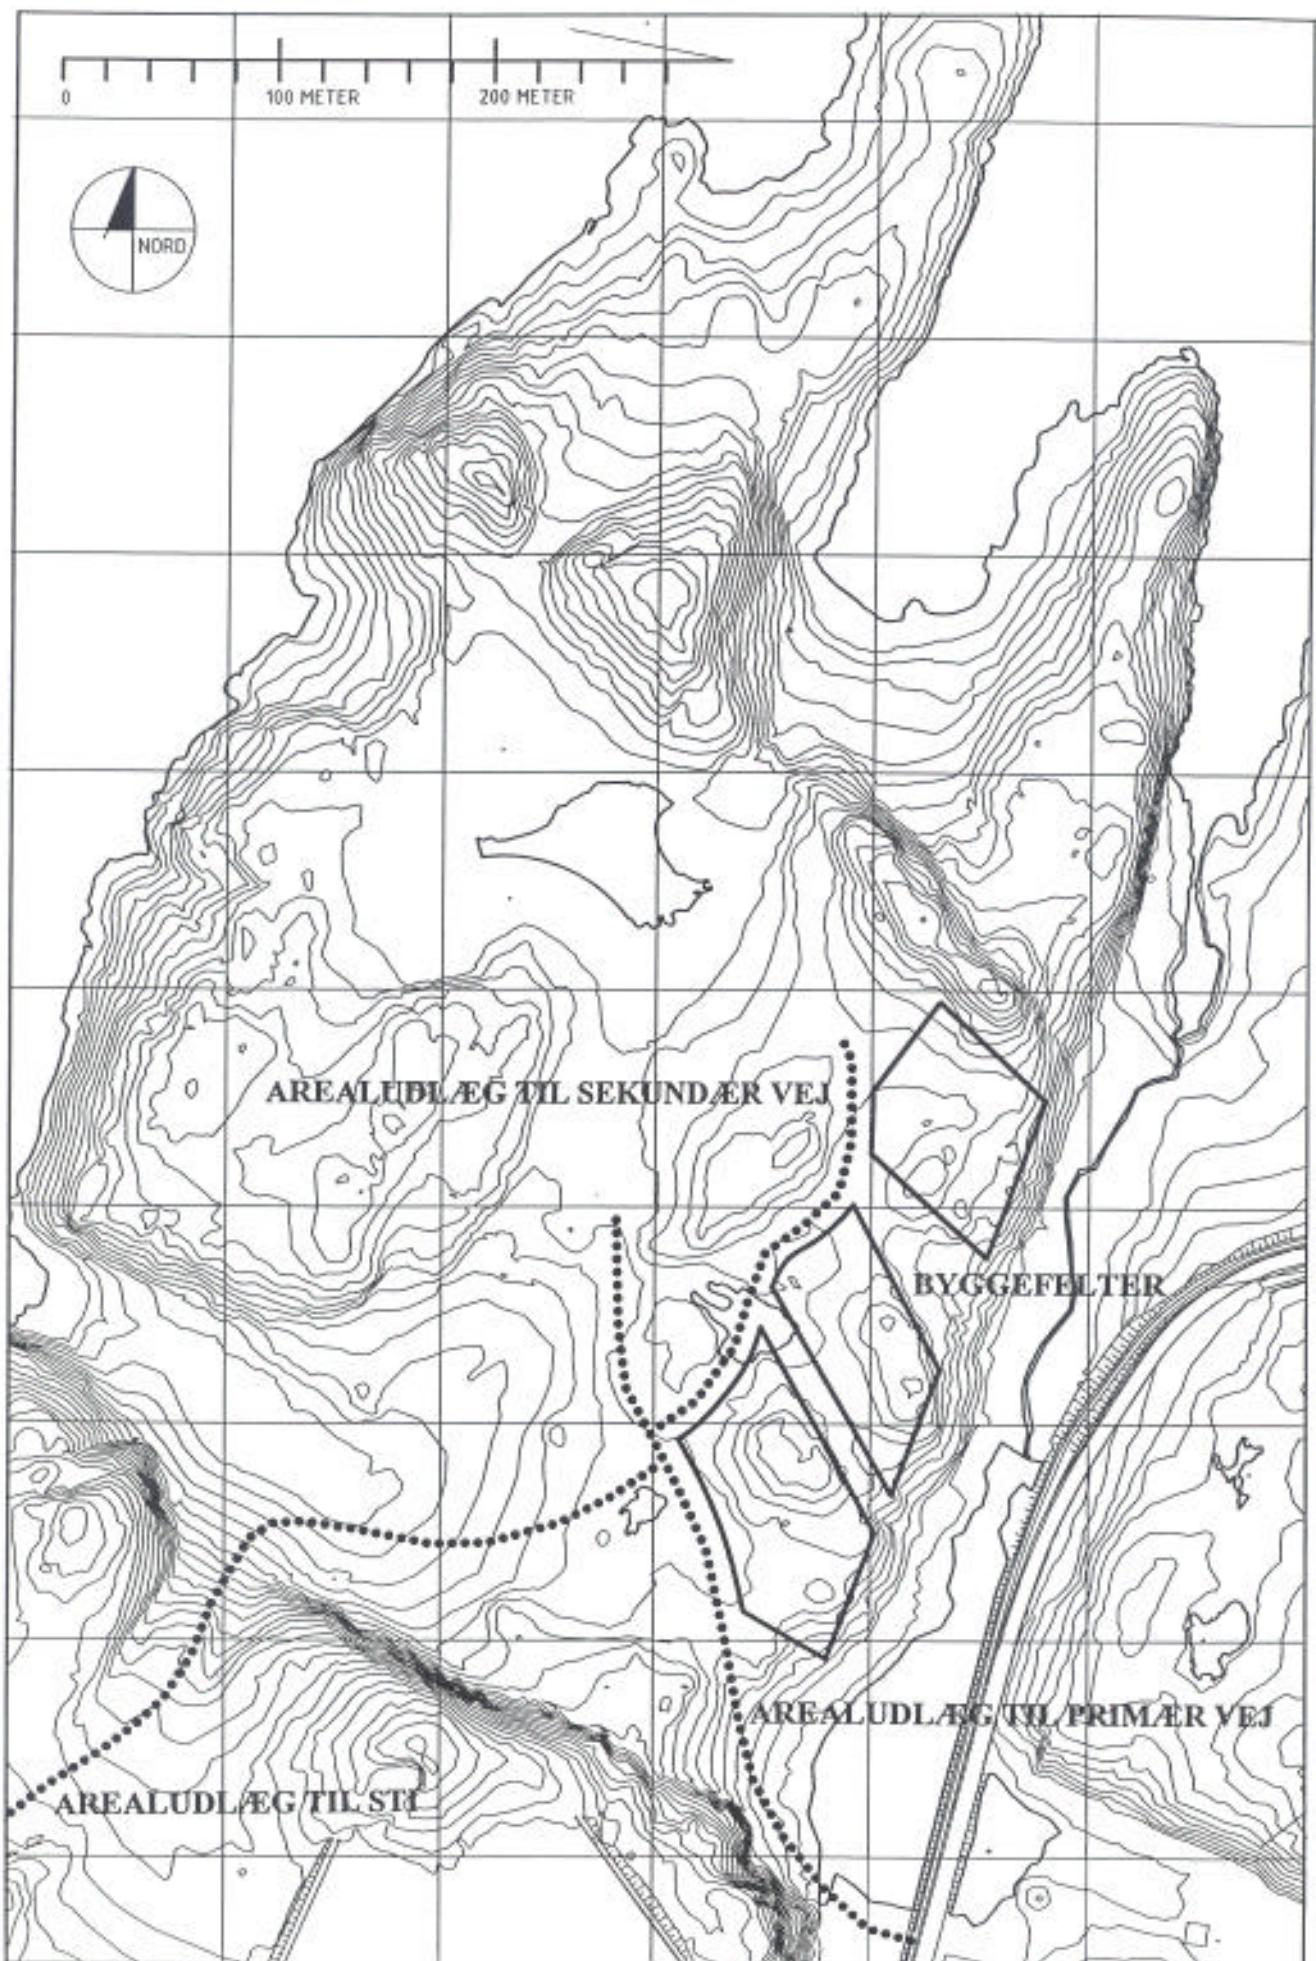

Lokalplan 3A7-1, Qernertunnguit


Kortbilag nr. 3



Illoqarfiup ilaanut pilersaarut 3A7-2, Qernertunnguit kitaa tungaanut



Matumuuna Kommunalbestyrelsep Illoqarfiup ilaanut Qernertunnguit kitaa tungaa 3A7-2-mut pilersaarut saqqummiuppa.

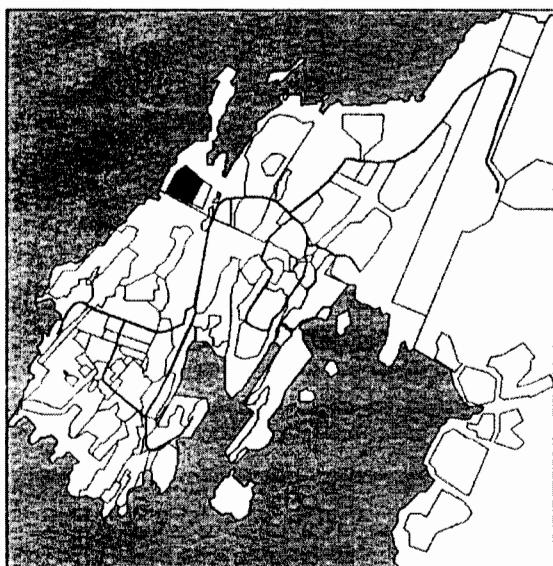

*Illoqarfiup ilaanut pilersaarut 3A7-2,
Qernertunnguit Kitaa*

NASSUIAAT

Illoqarfiup ilaanut pilersarusiorfigineqartoq inissiat 120-it missaat pisortat inissiaataannik quleriit 2-3-inngorlugit sanaartorfiusussaq aamma inissiat 82-it missaat piginneqatigiiluni illuliat sulisunullu inissiat assigisaanillu quleriit 2-nngorlugit inissianik sanaartorfiussalluni.

Illoqarfiup ilaanut pilersaarut 3A7-1 Qernertunnguit-imik atserneqarsimasoq Qernertunnguanut illoqarfiup ilaanut pilersaarutitut siullertut sananeqarsimavoq. Illoqarfiup ilaanut pilersaarut 3A7-2 Qernertunnguit-imik atserneqarsimasoq, Qernertunnguit kitaa tunnganut sanaaq, Qernertunnguan inisiaqtitsiviup sinneranut pilersarusiarineqarsimavoq. Qenertunnguanilu inissiat 292-it missaat katillugit inissaqtitsisussaalluni.

Sumiiffik inissiaqarfinnut 2-nut agguataarneqarsimavoq, taakkualu aappaat inissiatut takisuut Nuup Kangerluanut sammisunngorlugit sananeqassapput aappaallu illut uiguleriaanngorlugit eqimattat sanaartorfiup qeqqani sanaartorneqassallutik.

Inissiat takisuut inisissimanerisa inissiat isik-kivilluartippaat, ataatsimoorussamik inissiaqarfinniit aammalu inissianit ataasiakkaanit kangerlummut isikkivilinnit.

Inissiat takisuut ilisarnaatigisartagaat tassa-avoq aamma inissiat tunuatungaaniit illullu uiguleriaat eqimattat akornanniit avatangiis-nut ammasumik isikkiveqarneq.

Inissiat takisuut illullu uiguleriaat eqimattat akuleriisillugit sanaartorneqarnissaanik kissa-ateqarsimamanerup aammattaq tamanna anguniagarivaa, tassa sanaartorfiup kisimi kangerlummut kusanarluinnartumik isikkiveqarnera nuannaarutigissanngikkaa.

Antenneqarfik peerneqassaaq allamilu nappanikkut taarserneqassalluni.

Pilersarusiamut allamut attuumassute-qarneq

Illoqarfiup ilaanut pilersarusiaq sumiiffimmi aaliangersimasumi killeqarfilikkami 3A7 Qernertunnguan inisisimavoq, taannalu Kommunep pilersaarutaasa tapiutaannut normu 5-imut, Qernertunnguan inissianik sanaartortsinermut immikkut ittumik sanaartorfissatut pilersarusiorfigineqarsimalluni.

Tamatuma saniatigut piffik tamanna Kommunimut pilersaarutip ilassutaanut nr. 8-imut, Iliminami Qarsaalimmilu Inissiaqarfinnut, kiisalu Qernertunnguan Inissiaqarfinnut.

Inatsisitigut atugassarititaviit

Illoqarfiup ilaata pilersaarusiorneqarnerani pisortatigoortumik nalunaarutigineqarnerata kingorna inatsisitigut atugassarititaviit atuutilertarpuit. Illoqarfiup ilaata pilersaarusiorfingeqartup iluani sanaartornerit illoqarfiup ilaata pineqartup pilersaarusiornermiini aalajangersaneqarnerminilu malittarisassaanut akerliusunik. Pissutsit immikkut ittut annikitsut eqqarsaatigalugit immikkut ittunik annikitsunik akuersissuteqartoqarsinnaavoq. Annerturnerusunik pissutsit immikkut ittut eqqarsaatigalugit piumasaqaataassaaq nutaamik illoqarfiup ilaata pilerusiamik sananissaq.

Piffissaq oqalliffiusoq akuerineqarneralu

Illoqarfiup ilaanut pilersaarut 3A7-2, Qerner-tunnguit kitaa tungaanut tunngasoq tamanut oqallisssangorlugu saqqumniunneqarpoq piffissami 18. marts 1998-imiit 29. april 1998-ip tungaanut.

Piffissami tusarniaaviusumi oqaaseqaatit akerliliinerillu sisamat pissarsiarineqarput.

Kommunalbestyrelsip ataatsimiinnermini 2. juni 1998-imi illoqarfiup ilaanut pilersaarut akueraa inissiat qulerillit aammalu illut uiguleriaat inissismaffissaat eqqarsaatigalugit, kisiannili illut uiguleriaat sammerngat gradinik 17-inik sangutinneqassaaq isikkiviginne-rulerseqqullugit.

AALAJANGERSAKKAT

Matumuuna kommunalbestyrelsep Inatsisartut Peqqussutaat nr. 6 19. december 1986-imeersoq, nunaminertamik atuisarneq pilersaarusiortarnerlu pillugit Inatsisartut Peqqussutaanni nr. 1-imi 18. juni 1987-imi allanngortinneqarsimasoq kiisalu nunaminertat atorneqartarnerat pilersaarusiorfingeqartarnerallu pillugit Nalunaarut nr. 23. 18. november 1992-meersoq, Nalunaarut nr. 43 15. November 1998-imeersukkut allanngortinneqartoq malillugu makkua aalajangersarpai.

§ 1 Illoqarfiup ilaata pilersaarusiorneqarnerata siunertaa

- 1.1 Illoqarfiup ilaata pilersaarusiorneqarnerata siunertaraa nunaminertap inissialiorfigineqarnissaa kiisalu sumiiffik qitiusumik niuerniarfeqartinnissaa mee-qerivittalimmik pisiniarfittalimmik il.il.

§ 2 Illoqarfiup ilaanut pilersaarusiap sumi inisisimanera

- 2.1 Illoqarfiup ilaata pilersaarusiorfingeqartup killeqartinneqarnera nunap assigani ilangunneqarsimsumi normu 1-imi takuneqarsinnaasutut inissismavoq.

§ 3 Sumiiffiup atorneqarnissaa

- 3.1 Sumiiffik inissianut 192 missaaniittunut imminnut qanittunut pukkitsunullu kiisalu illunut quleriinnut sanaartorfiusussaavoq.
- 3.2 Sumiiffiup immikkoortuani A)-mi inissianit 120-it missaaniittunit pisortat inissiaatattut quleriit 2-3-nngorlugit sanaartorfiusussaavoq, taakkua nunap assigani normu 2-mi takuneqarsinnaasunngorlugit sananeqarsimapput.
- 3.3 Sumiiffiup immikkoortuani B)-mi illunut uiguleriaanut 82-it missaanniittunut piginneqatigiilluni illuutiliune-

- rusunut naatsorsuussanik, quleriit 2-nngorlugit sanaartorfiusussaavoq, tamakkua nunap assingani normu 2-mi takuneqarsinnaapput.
- 3.4 Sumiiffiup immikkoortuani C)-mi minnerusumik qitiusumik niueriartarfee-qqamik pilersitsisoqassaaq, tassani mikerusumik niuertarfimmik sanasoqassalluni, meeqqerivimmik sanasoqassalluni, najugaqartut illumik ataatsimoortarfissaanik/ neriniartarfimmik sanasoqassalluni il.il. Sumiiffiup kujasinnesruani sumiiffiup ataatsimoorussamik pinnguartarfia inissinneqassaaq, taman-na nunap assigani normu 2-mi takuneqarsinnaavoq.
- § 4 Aqqusernit, inuit aqquserni, qamutnik inissiisarfiiut pinnguartarfiiillu**
- 4.1 Egalugalinnguanit rundkørselip (o.a. kaajallattariap)/ bussit kaajallattarfia tungaanut immikkut nunaminertamik pingaarnertut aqquserniorfissamik immikkoorttsisoqassaaq, tamanna nunap assingani normu 3-mi takuneqarsinnaavoq. Aqqusernup qeqqaniit sanaartorfigneqartup killinganut 10 meteritut ungasissuseqarpoq, pisuinnarnut aqquteqannitsumi. Pisuinnarnut aqqutilimi sanaartorfissaq aqquserngup qeqqata tungaanut 15 meteriuvoq.
- 4.2 Inissialiorfinnut nunaminertamik immikkut pingaannginnerusunik aqquserniorfissamik immikkoorttsisoqassaaq, tamanna nunap assingani takuneqarsinnaavoq. Aqqusernup qeqqaniit sanaartorfigneqartup tungaanut 9 meteritut ungasissuseqarpoq. Aqquserngit sinerlugit pisuinnaat aqqusiornissaannik pilersar-rusiorfiusuni sanaartorfissaniit aqquserngup qeqqanut ungasissusseq 15 meterinngortinneqarpoq.
- 4.3 Inuit aqqutissaannut nunaminertamik immikkoorttsisoqassaaq, tamanna nunap assingani normu 3-mi takuneqarsinnaavoq. Inuit aqqusernata qeqqaniit aqqusernup sanaartorfigneqartup tungaanut 5 meteritut ungasissuseqarpoq.
- 4.4 Sumiiffiup immikkortuani A)-mi qamutinut inissiisarfinnik qamutinut 2-nut inissiat 3-kkaarlugit immikkoorttisoqarniarpoq, sumiiffiup immikkoortuani B)-imi inissiamut ataatsimut qamutinut inissiisarfik ataaseq sananeqas-sasoq naatsorsuutigineqarpoq sumiiffiullu immikkoortortaani C)-mi qamutinut inissiisarfik ataaseq 50 m²-ikkaarlugit sananeqartussatut naatsorsuutigineqarpoq, tamakkualu tamarmik aamma nunap assingani normu 3-mi sanaartorfissani takuneqarsinnaapput. Biilit unittarfiinut taakkununngalu isaa-riisanut ungasissuseq 4 meteriussaaq.
- 4.5 Aqqusinerniit appakaaffissat kussiner-nillu qarsutsiviit inissitsitserni ilusi-lersornerilu Nuup Kommuneanit akuer-sisutigineqassapput.
- 4.6 Pinnguartarfinnik inissianut qanittunik sanaartorfissamik nunaminertamik immikkoorttsisoqassaaq, taakkua nunap assingani normu 4-mi sananeqarsimal-lutik takuneqarsinnaapput.
- 4.7 Sumiiffimmi najugalinnut tamanut ataatsimoorussamik pinnguartarfimmik sananissamut nunaminertamik immikkoorttsisoqassaaq sumiiffiup kujasin-nerusortaani immikkoortortami C)-mi.
- § 5 Sanaartorfiiup angissusaa inissisima-neralu**
- 5.1 Nunap assingani normu 3-mi taamaalla-at sanaartorfissatut ersersinneqarsima-suni sanaartortoqarsinnaatitaavoq.
- 5.2 Sumiiffimmi kallerup inneranik pilersuivimmik inissiinissamut periarfis-saqtariaqarpoq.
- § 6 Sanaartorfiiup ilusilorsorneqarnera avammullu sassartissimanera**
- 6.1. Inissiat inissisorneqarneranni ilusiler-sornerannilu sapinngisamik inissiat amerlasuut isikkivilimmut inissinnissaat eqqarsaatigineqassapput.

- 6.2. Sumiiffiup immikkoortuani A)-mi sanaartorneq ataatsimut sanaartorfittut isigineqassaaq. Pissutsini immikkut illuinnartuni nunap sananeqaataata ajornarttingikkaangagu quleriit 3-t saniatigut quleriit qummut ataatsimik ilaneqarsinnaasassapput illup naqqanni inissitanneqartussamik. Sanaartorfiup nassuaataa nunap assingani normu 4-mi ersippoq kiisalu ilusilersukkat allagartaanni normu 5-mi ilanngunneqarsimalluni.
- 6.3. Sumiiffiup immikkoortortaani B)-mi illut uiguleriaat eqimattat sanaartorneqassapput. Sanaartorfiup inissisisimaneera ilusilersorneqarneralu illoqarfip ilanik pilersaarusrionermi pingaarnertut anguniakkaatut isigineqassaaq, tassami sumiiffiup immikkoortuani A)-mi inissiat narlusut takisuut akerlerisaanik sanaartukkut ilutsimikkut nikingasussaagamik. Illut inissisimanerisa aammattaaq illut allat eqqaminni inissisimasut isikkiveqarnerat pingaartissavaat.
- 6.4. Illup toqqavii pisariaqanngitsumik portunerutinneqasanngillat, imaappoq toqqaviiit minnerpaamik portussusissaata illuliorfiusumiit 0,5 meter qaangisanngila. Sanaffissat ataasiakkaat iluini anniksumik qaartiterisoqarnissaa naatsorsuutigineqassaaq, isikkivigissumut il.il. illut naleqquttumik inissinneqarnisaat eqqarsaatigalugu.
- 6.5. Sumiiffiup immikkoortuani B)-mi immikkullarissunik quinik sanaartortoqaqusaanngilaq, inissiat ilusilersorneqarneranni isumannaallisareerneqassapput inissiat amerlaqqataanik (o.a. quinik) sanaartortoqarnissaa, taakkualu nunap assingani normu 3-miittunut naeqquasarneqarsimallutik.
- 6.6. Sumiiffiup immikkortortaani C)-mi sanaartorneq taamaallaat quleriimmik ataatsimik ingerlanneqarsinnaassaaq quleriip ataatsip taassuma saniatigut qummut ataatsimik illup naqqata tamanna periarfissaqartippagu aatsaat.
- 6.7. Sumiifiup immikkortortaani taakkunani 3-ni illut saqqai paasissutissiissutiq gineqassapput nunap assingani normu 4-misut.
- 6.8. Sanaartorfissap angissusivissaa komunalbestyrelsimit akuersissutigineqassaaq.
- 6.9. Illut qalaii illup qaliassaanik qernertumik qallersorneqassapput.
- 6.10. Illut saavi qisunnik qallersorneqassapput.
- 6.11. Illup qisuttai, soorlu igalaat, illup qaliaata killinganiittooq qisuk, qisuit sinaakkutaasut, tamarmik qaqortumik qalipanneqassapput. Illut saqqai aamma komunalbestyrelsep qalipaasersuutissat akuerisimasaat malillugit qalipasorsorneqassapput.
- 6.12. Qaliaq 15-25 gradinik sivingassuseqassaaq.

§ 7 Teknikkut atortorissaarutit

- 7.1 Pilerautigineqarpoq imermik, kuuffinnik, kallerup inneranik oqarasuaatillu aqquaannik sumiiffimmut ikkussuinisaq.
- 7.2 Illut tamarmik imermik kuuffillu aqquaannik pilersorneqassapput.
- 7.3 Imeq nunap qaagut kuuttoq, taassuma ataani imeq qalianait kuuttoq kuuffinnut atassuseqquaanngilaq, kisianni avammut kussiniliorneqassalluni, taamaaliluni sanaartorfinnut eqqaani ingerlanneqartunut, nunaminertanut, inuit aqqusernginut il.il. akornutaannginniassamat.

§ 8 Sumiiffiit sanaartorfigineqanngitsut

- 8.1 Sumiiffiit sanaartorfigineqanngitsut sanaartortunit atortunillu ikkussuisunit sapinngisamik mianersuunneqassapput.

§ 9 Siusinnerusukkut illoqarfiup ilaata pilersaarusiорfigineqarsimanaerannik atorunnaarsitsineq

- 9.1 Sumiiffimmut illoqarfiup ilaanut siusin-
nerusukkut pilersaarummik sanasoqar-
simanngilaq.


§ 10 Atortussanngortitsinermik upperner-saaneqs

- 10.1 Taamaasilluni Nuup Kommuneani
Kommunalbestyrelsemitt ulloq 2. juni
1998 akuersissutigineqarpoq.


Nuup Kommunea, ulloq 25. 09. 1998

Agnetha Davidsen / Nauja Petersen
borgmester kommunaldirektør
sign. sign.

Tamanut saqqummiunneqarpoq
ulloq 30. 09 1998

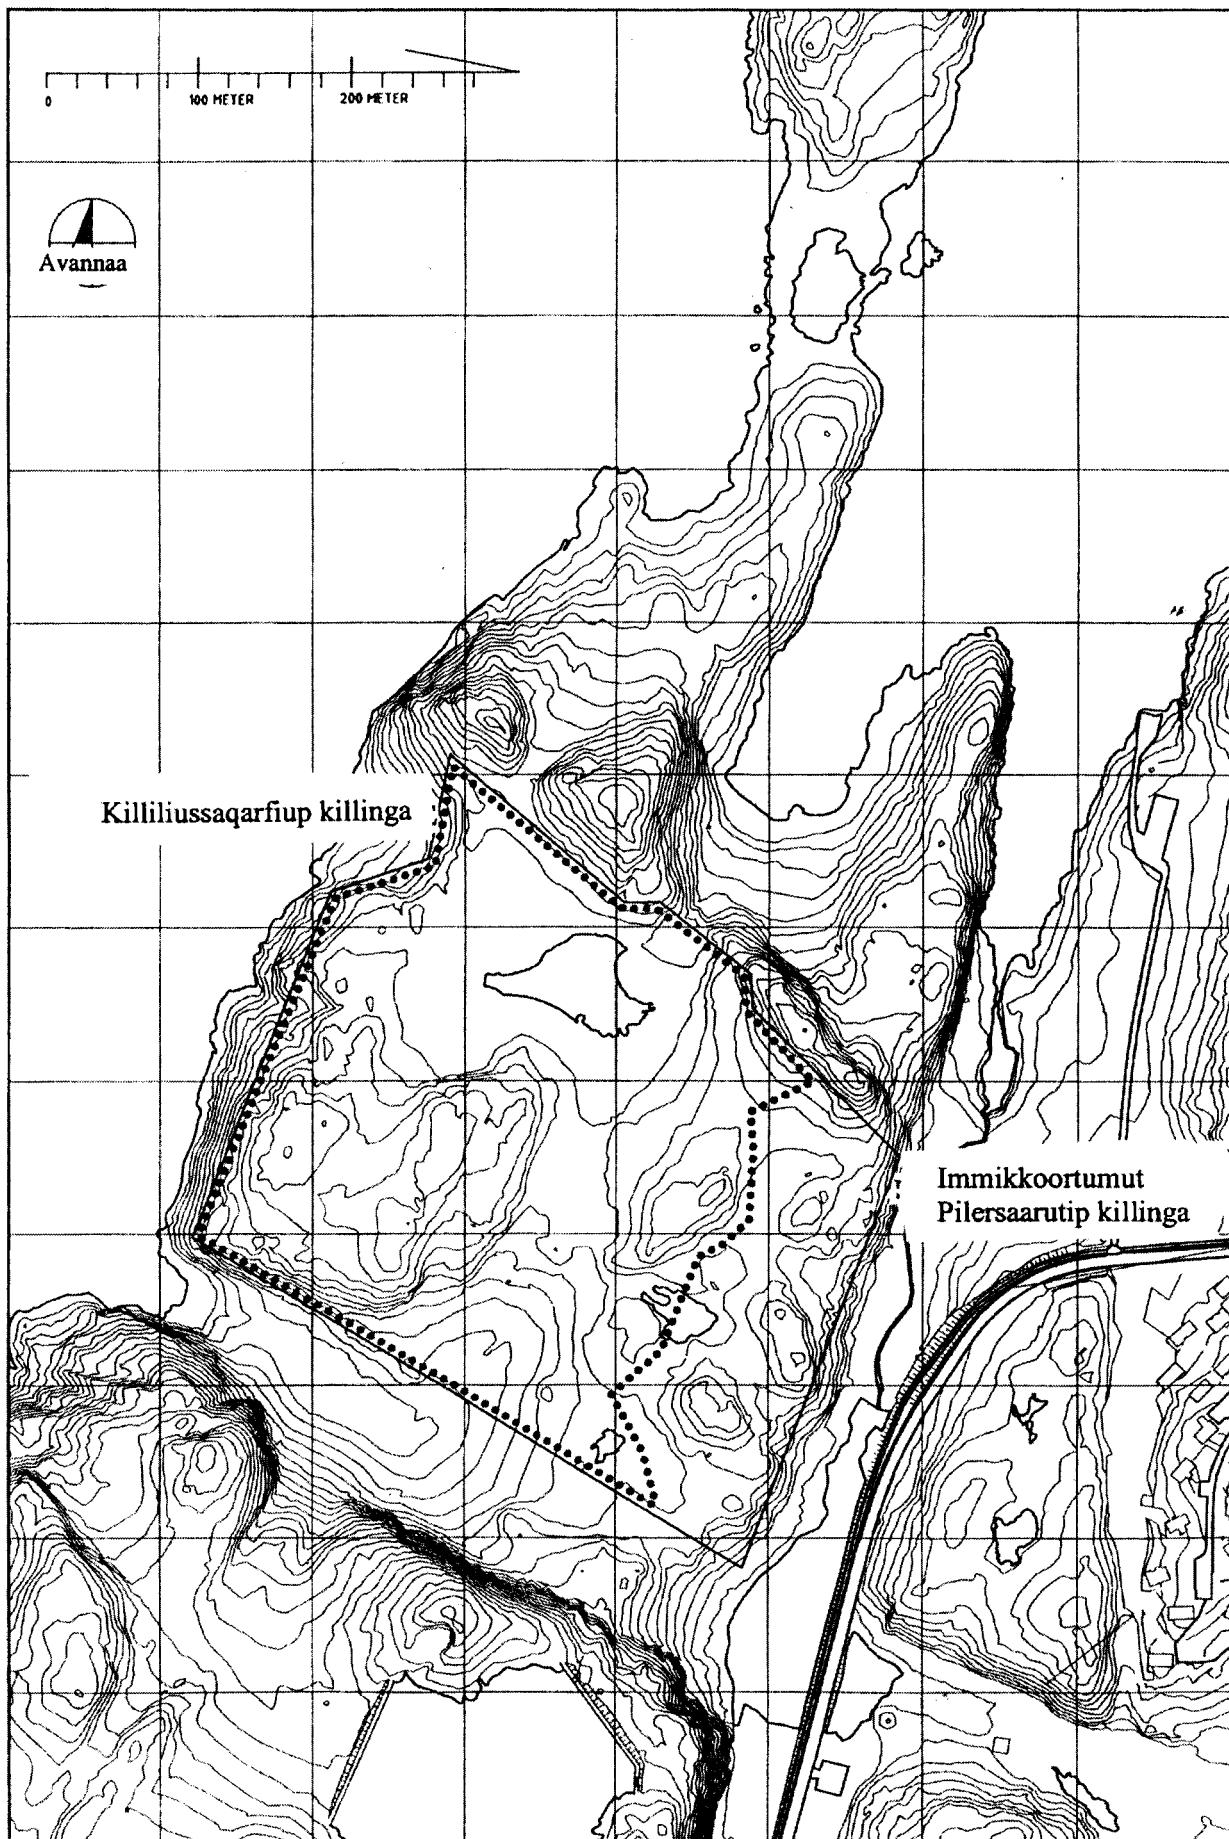


Illoqarfiup ilaanut pilersaarut 3A7-2, Qernertunnguit Kitaa Ilanngussaq nr. 1

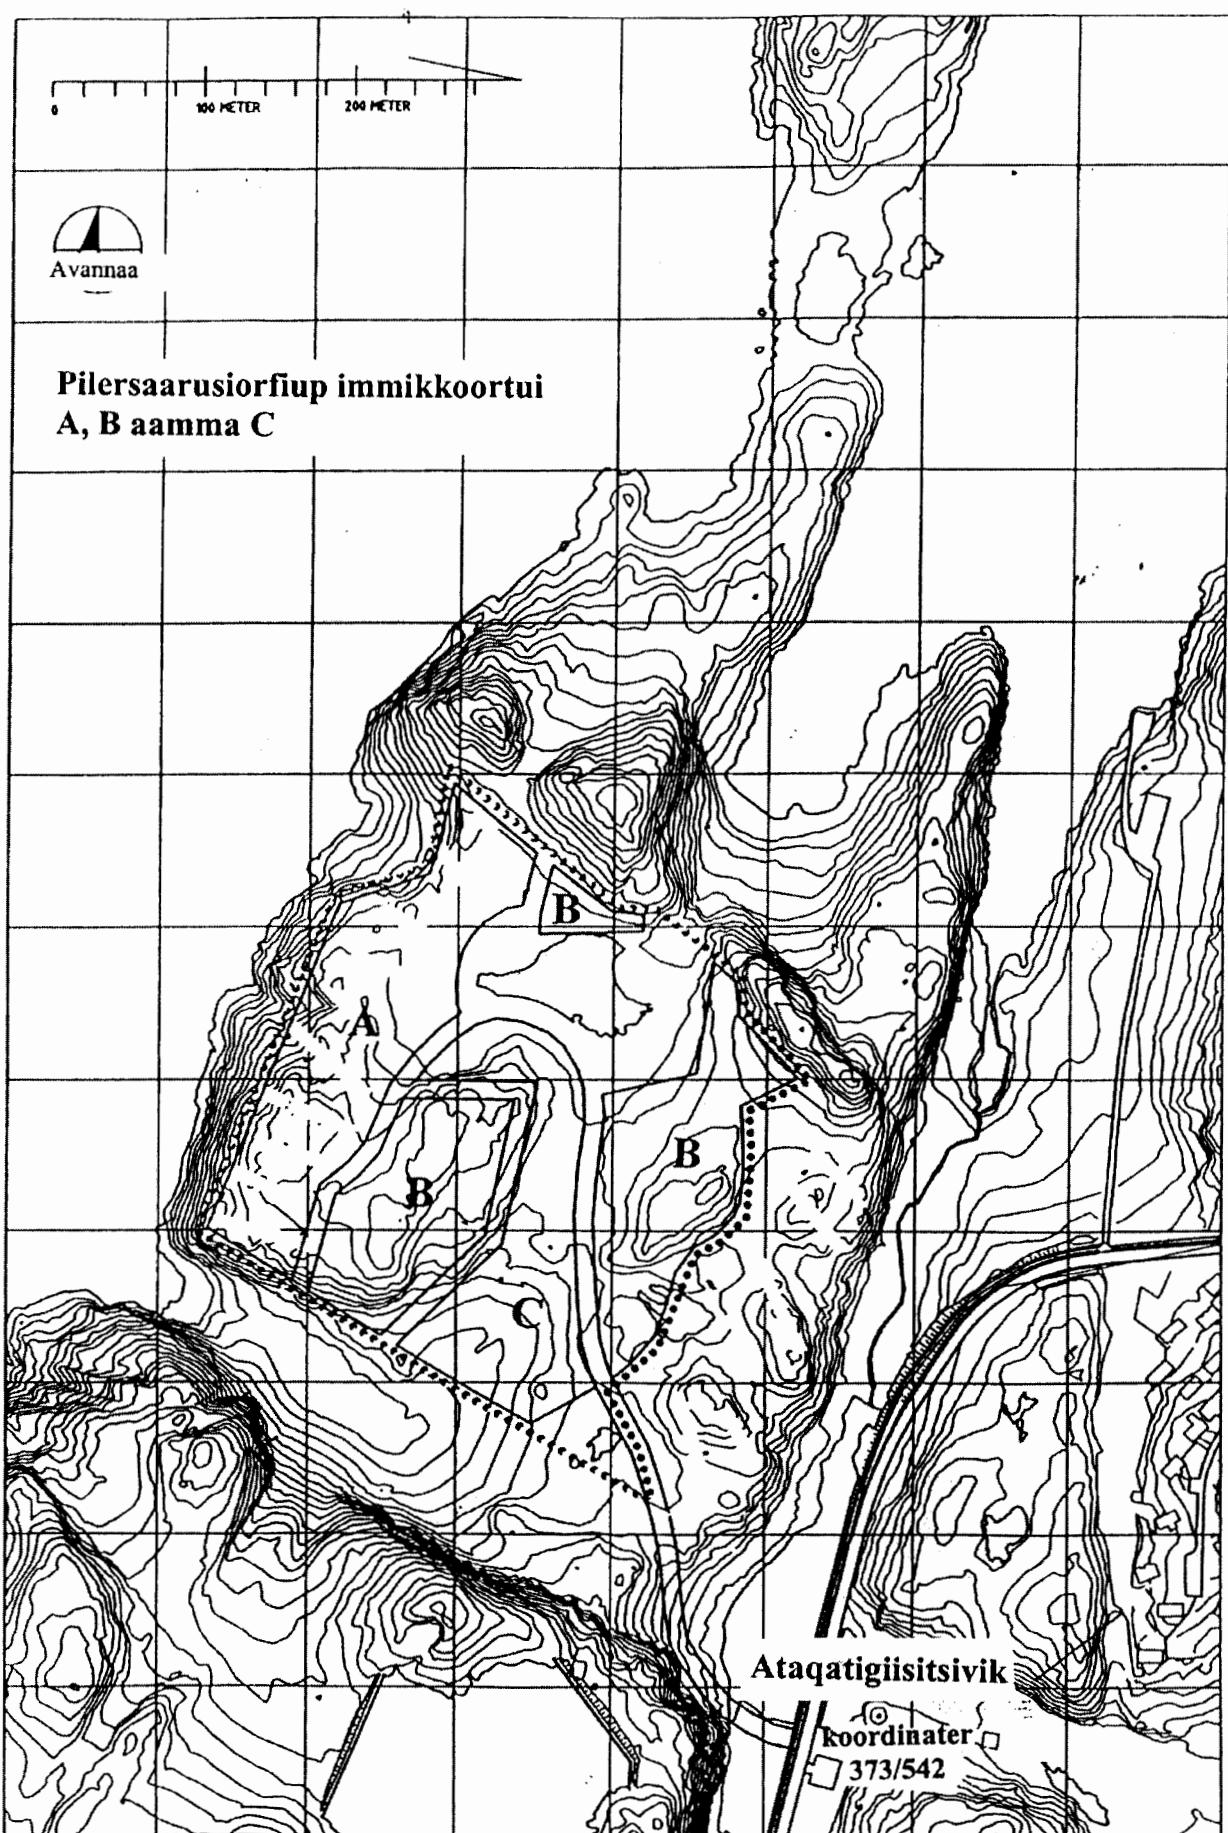

Kommunimi pilersarummut tapiliussaq nr.

Ilanngussaq nr. 2

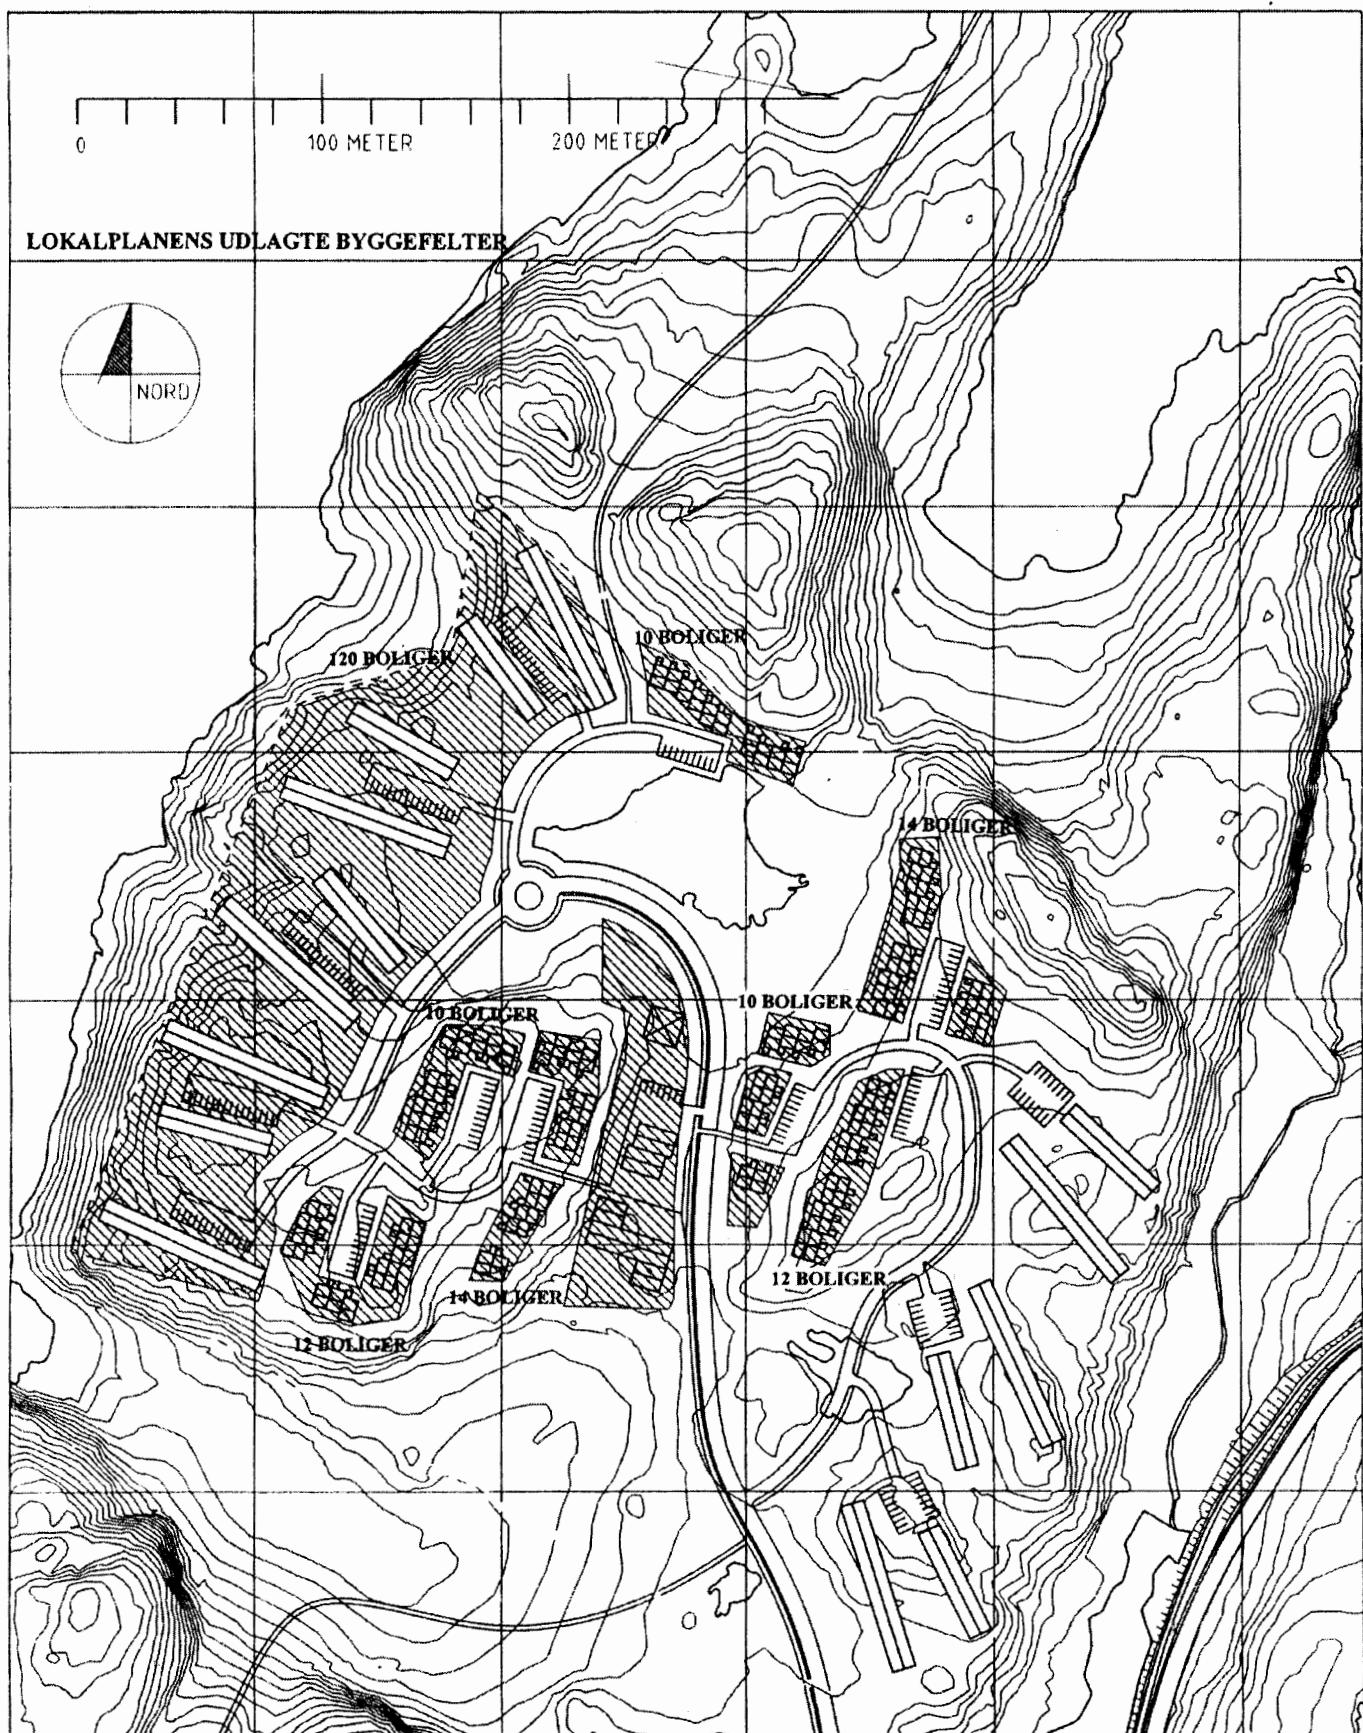


Lokalplan 3A7-2, Qernertunnguit Vest

Kortbilag nr. 3



Takussutissatut Ilanngussaq nr. 5


Illoqarfiaup ilaanut pilersaarut 3A7-2, Qermertunnguit Kitaa

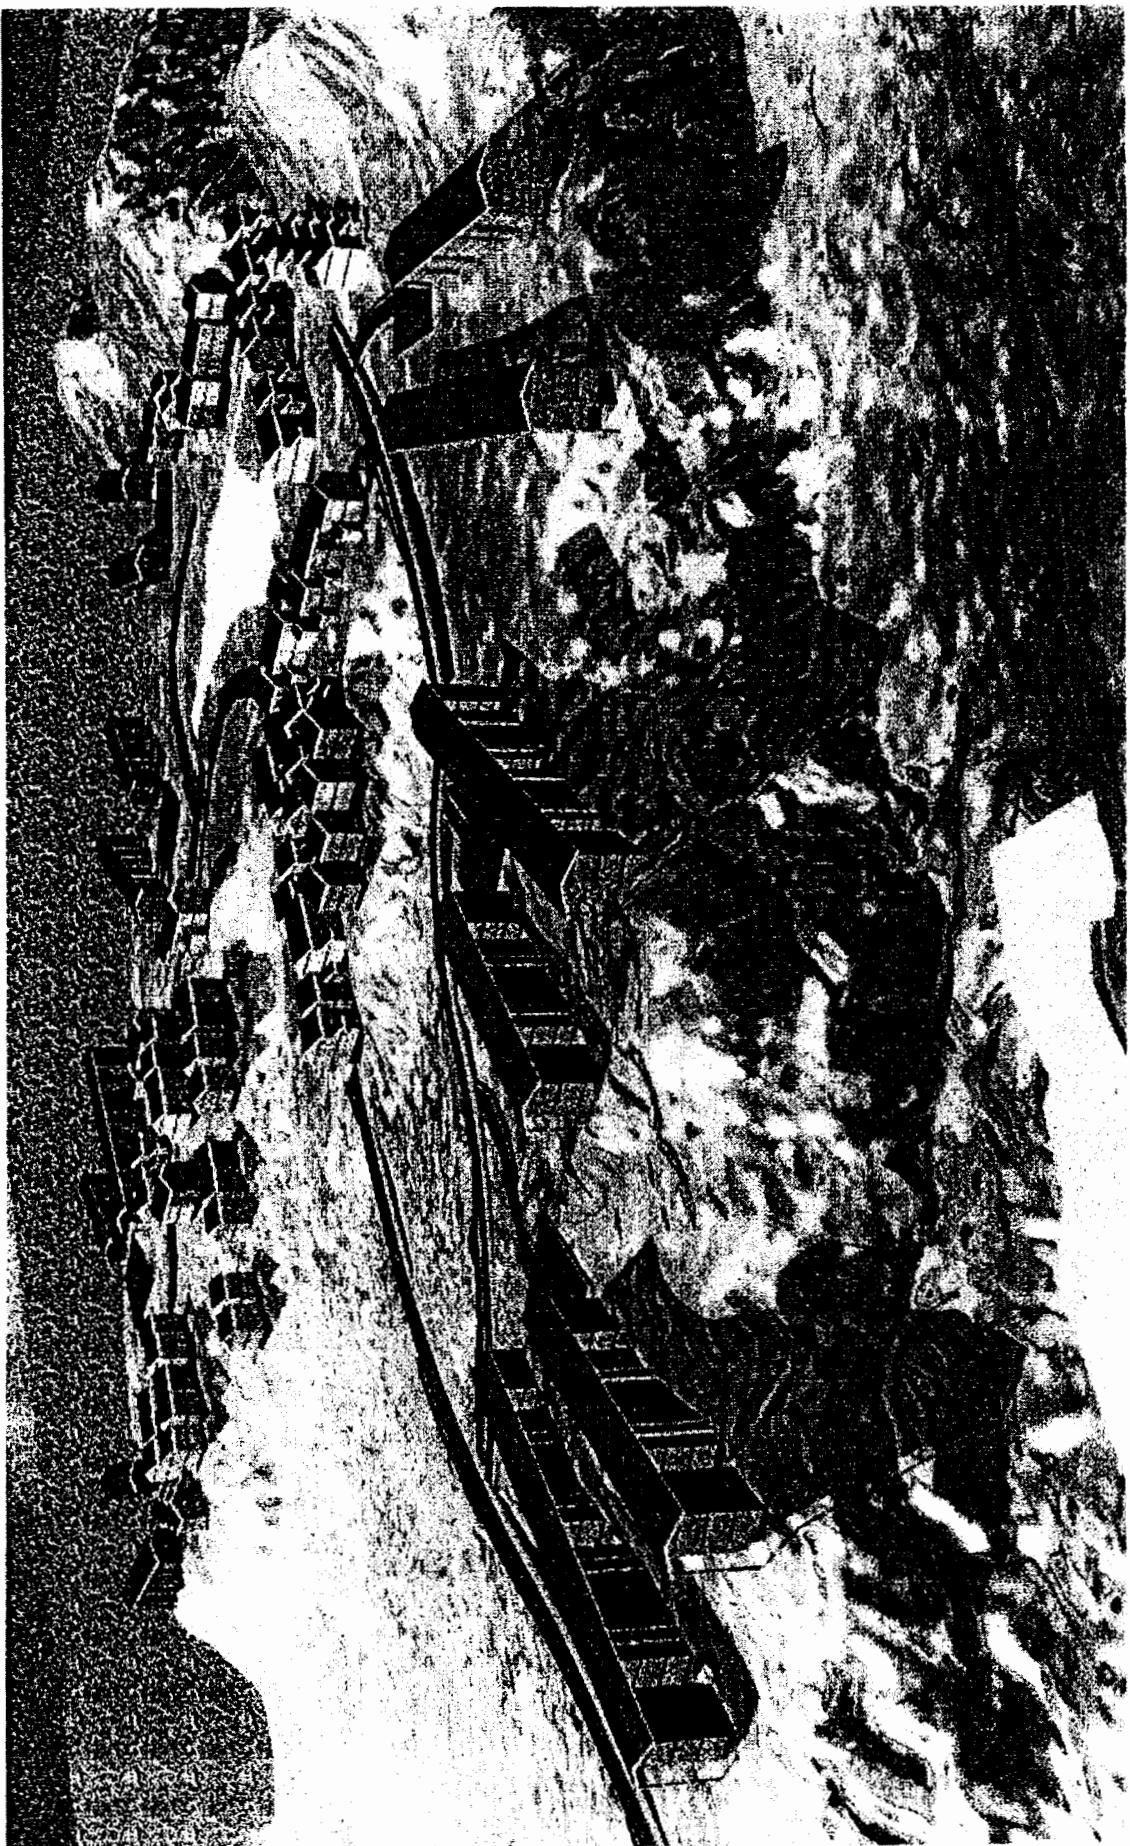

Illoqarfiup ilaanut pilersaarut 3A7-3, Quleriinnik inissialiorneq, Qernetunnguit Kitaanni



Kommunalbestyrelsip matumuuna Illoqarfiup ilaanut 3A7-3-mut, Qernertunnguit Kitaanut pilersaarut inaarutaasumik akuersissutigineqartutut saqqummiuppaa.

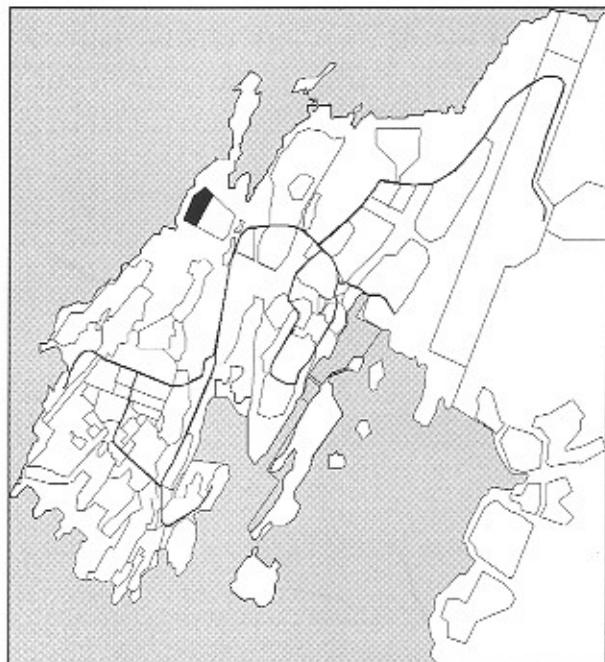

*Illoqarfiup ilaanut pilersaarut 3A7-3
Quleriinnik inissialiorneq Qernetunnguit Kitaani*

NASSUIAAT

Illoqarfiup ilaanut pilersaarutitut siunnersummi uani saqqummiunneqarput Qernertunnguani nunaminertaq inissialorfissaq namminersortut 80 -inik aammalu 40-nik pisortat inissialorfissaat 3-nik quleriilinnik.

Immikkoortoq taanna kommunemut pilersaarumi immikkoortutut 3A7-tut ilaavoq, Qernertunnguani, inissianik eqimasunik pukkitsunillu aammalu quleriinnik inissialorfisatut. Takuuk Nunap assinga ilanngussaq 1.

Illoqarfiup ilaanut pilersaarummi siullermi immikkoortoq taanna (3A7-1, Qernertunnguit) inissianik quleriinnik sanaartorfissatut aalajangerneqpoq sumiiffiup kangisinerusortaanut ilassutitut.

Sumiiffiup sinnerani sanaartorfissaq - tassasut illut uiguleriaat aammalu illut qipungasumik uiguleriaat qiterpasinnerullutik inissimasut Nuup Kangerluata tungaanut - aalajangerneqpoq Illoqarfiup ilaanut pilersaarummi 3A7-2, Qernertunnguit Kitaani.

Aamma kommunemut pilersaarutip sumiiffinnullu pilersaarutit marluk taaneqareersut tamaallaat pisortat inissialorfissaatut periarfissaqtitsipput.

Ullumikkorpiaq nunaminertat sanaartorfisisariikkat namminersortut inissialorfisisinnaasa piumaneqarpallaarnerat pissutigalugu Kommunalbestyrelsi aalajangerpoq Illoqarfiup ilaanut pilersaarutip 3A7-2'p kitaani namminersortut inissialorfissaatut periarfissinneqassasoq.

Taamaattumik Illoqarfiup ilaanut pilersaarutitut siunnersummi uani siunertarineqarpoq Illoqarfiup ilaanut pilersaarutip 3A7-2'p, Qernertunnguit Kitaata atuuttup allanngortinissaa, taamaallilluni namminersorlutik sanatisisuusut periarfissaqtikkumallugit tamatuma kippassisuani inissiat katillugit 120 missaaniittunit 80 missaasa sanaartornissaannut.

Taamaattorli Kommunalbestyrelsip piumasaraa Illoqarfiup ilaanut pilersaarut 3A7-2, Qernertunnguit Kitaanut sanaartorfissatut ilusissap aalajangiusimaneqarnissaa.

Tamatumunnga tunuliaqutaavoq sumiiffiup tamatuma ataatsimut pilersaarusiormerani siuertatut tunngaviusut attatiinnarneqarnissaaniq kissaateqarneq, tassani pineqarlutik isikkivitsigut pissutsit, sanaartukkat ilusaat, angallanneq, nunaminertat sanaartorfiusussaanngitsut il.il. Innersuussutigineqarpoq Nunap assinga ilanngussaq 2.

Illut qipungasumik uiguleriissat inissinneranni takutinneqartumi Nuup Kangerluanut sapinnigisamik annertunerpaamik isikkiveqarnissaq qulakkeerniarneqarpoq inissianit ataasiakkaaniit aammalu illut taakku akornanni nunaminertanit ataatsimoorussaniit.

Illunut qipungasumik uiguleriinnut ammasutsimut ilisarnaataasumut aammattaaq pisutaavoq Illoqarfiup ilaanut pilersarusiorfiup avataani nunaminertat sanaartorfiusussaanngitsut tunuaniittut sanaartukkallu allat saniliusut avatangiisinut isikkiveqarnissaat qulakkeerniarneqarmat, taamaalilluni illut kangerluup tungaaniittut kisimik isikkivigitussaasanatik.

Immikkoortoq tamanna Eqalugalinnguanit kaajallattarfissamut / bussit illuanut saattarfissaannut atasumik aqqusinilerneqassaaq tamassuma kangerpiaani. Takuuk Nunap assinga ilanngussaq 1 aamma 2.

Kaajallattarfimmiit kujammut avannamullu sammisunik aqqusineqassaaq kiisalu inissiat tungaannut aqqusinniortoqassalluni inissiaqarfiillu biilinut inissiisarfittaanut nunaminertanullu sanaartorfiusussaanngitsunut pisuinnaat aqqutissaamik attaviliisoqassalluni.

Pilersaarusanut allanut attuumassutit

Illoqarfiup ilaanut pilersaarut 3A7-3, Blokinik inissialiorneq, Qernertunnguit Kitaanut Siunnersuut una suliarineqarpoq tamanullu ammasumik saqqummiunneqarluni Kommunimut pilersaarummumt tapiliussamut nr. 12-mut, Inissiaqarfik Qernertunnguit'nut Siunnersummut atatillugu.

Kommunemut pilersaarummumt tapiliussap sumiiffiup tamassuma atornissaanut kommunemut pilersaarummi aalajangersakkat pingaarerit annikinnerusumik iluarsiivigineqarput, tapiliussami tamaani namminersortut inissialiornissaanut tunngavissanik pingarnernik pilersitsisummat.

Inatsisitigut sunniutaagallartut

Inatsisitigut sunniutaagallartut piffissamut Illoqarfiup ilaanut pilersaarutitut siunnersuut tamanut ammasumik oqallisssanngorlugu saqqummiunneqarfianut attuumassutseqarpoq.

Illoqarfiup ilaanut pilersarusiorfigisap iluani piffissami tassani pilersarusiornermut innutasut oqartussaaqataanerannut ajornarsaataasimmaasunik imaluunniit Illoqarfiup ilaanut pilersaarutip inaarutaasup imaaniq sanguallatsisisinmaasunik iliuuseqartoqassanngilaq.

Inatsisitigut inaarutaasumik sunniutissat

Inatsisitigut inaarutaasumik sunniutissat atuutilissapput piffissami Illoqarfiup ilaanut pilersaarutip inaarlugu aalajangiuunneqarluni tamanut ammasumik nalunaarutigineqarfiani.

Illoqarfiup ilaanut pilersarusiorfigisap inerlugu aalajangikkap killeqarfiaita iluani Illoqarfiup ilaanut pilersaarummumt aalajangersakkant akerliusumik iliuuseqartoqassanngilaq. Kisiammi immikkut ittunik pisoqartillugu sanequtsinissanut annikinnerusunut immikkut ittumik akuersisoqarsinnaavoq. Saneqqutsnissat annertuncrussappata Illoqarfiup ilaanut pilersaarummik nutaamik sanasoqartariaqas-saaq.

Oqalliffik akuersinerlu

Illoqarfiup ilaanut pilersaarut 3A7-3, Blokinik inissialiorterneq, Qernertunnguit Kitaanut Siunnersuut tamanut ammasumik oqaluuserissanngorlugu saqqummiunneqarpoq piffissami 16. juni 1999-imuit 28. juli 1999-imut.

Piffissami tusarniaaviusumi naammagittaali-
utit ukunannga pissariarineqarput:

- Namminersornerullutik Oqartussat, Pinngor-
titamut Avatangiisinullu pisortaqaarfik
- Nukissiorfiiit
- Namminersornerullutik Oqartussat, Ineqar-
nermut attaveqaateqarnermullu pisortaqaarfik
- Namminersornerullutik Oqartussat, Inuutis-
sarsiornermut pisortaqaarfik

Naammagittaliutit oqaaseqatigiinnik naqqii-
nerupput, taamaattumillu toqqaannartumik
illoqarifup ilaanut pilersaarummut ilanngun-
neqarsinnaallutik.

AALAJANGERSAKKAT

Kommunalbestyrelsip matumuuna aalajangersakkat makkut aalajangersarpai, nunaminertanik atuineq pilersaarusrusiornerlu pillugit Inatsisartut peqqussutaat nr. 6, 19. december 1986-imeersoq naapertorlugu allanngortinnejartoq Inatsisartut peqqussutaanni nr. 1, 18. juni 1987-imeersumi aammalu nunaminertanik atuineq pilersaarusrusiornerlu pillugit Nalunaarummi kingusinnerusukkut allannguutitalimmi.

§1 Illoqarfiup immikkoortuanut pilersaarutip siunertaa

- 1.1 Illoqarfiup immikkoortuanut pilersaarutip siunertaraa pilersaarusrusiorfiusumi inissialiorsinnaanissaq qulakkeerniarlugu.
- 1.2 Illoqarfiup immikkoortuanut pilersaarummi aammattaaq siunertarineqarpoq sanaartukkat inissinnissaannut sanaartorfissat kiisalu sanaartukkat ilusilernissaannut aalajangersakkat aalajangersornissaat, taamaalilluni suut tamaasa ataatsimut isigalugit tulluariinnissaat qulaakkerneqarsinnaaqqullugu aammalu Immikkoortumi 3A7-imi sanaartukkanut (pilersaarutigi-neqartunut) allanut ataqtiginnissaat qulakkeerniarlugu.

§2 Illoqarfiup immikkoortuata pilersaarusrusiorfiusup sumiiffia

- 2.1 Illoqarfiup immikkoortuanut pilersaarut killeqarfekartinneqarpoq Nunap assingani ilaliussami nr. 2-mi takutinneqartutut.

§3 Sumiiffiup atornissaa

- 3.1 Immikkoortoq inissialiorfissatut inniminnerneqarpoq inissianut 3-nik qulerissitaartunut.

§4 Aqqusineq, aqqusineeraq, biilinut inissiisarfik pinnguartarfiallu

- 4.1 Nunaminertat aqqusinernut ammaasusat biilinullu inissiisarfissat inniminnerneqarput Nunap assingani ilaliussami nr. 2-mi takutinneqartutut.

4.2 Biilinut inissiisarfiliortoqassaaq tunngaviatigut inissiat pingasugaangata biilinut inissiisarfinnut marlunnut naapertuuttut Nunap assingani ilaliussami nr. 2-mi takutinneqartutut.

4.3 Biilinut inissiisarfissanut tunngatillugu containerinut eqqaavinnut inissiivissat qulakkeerneqassapput.

4.4 Aqqusinernit inissiat tungaannut aqqutissat aammalu kussinermik qarsutsivissat inissinnissaat ilusilernissaallu Nuup Kommuneanit akuerineqartassapput.

§5 Sanaartugassat annertussusissaat inissinnissaallu

5.1 Sanaartukkanik taamaallaat inissiisoqarsinnaavoq sanaartorfissat Nunap assingani ilaliussami nr. 2-mi takutinneqartut iluani.

5.2 Inissialiat quleriit 3-nngorlugit sanaartorneqassapput. Immikkorluinnaq pissoartillugu nunap ilusiata ajormarttingippagu quleriit 3-suusussat saniatigut quleriit 4 manngortinnejarsinnaassapput. Titartagartaliussatut ilaliussaq innersuussutigineqarpoq.

5.3 Immikkoortumi tassani innaallagissap sarfaanut nalimmassaasarfiit (transformerstationit) inissincqarsinnaassapput.

5.4 Immikkoortup iluani sakkortusaaviiit marluk inissinneqarsinnaassapput.

§6 Sanaartukkat ilusissaat silatimikkullu isikkussaat

6.1 Inissialiassat inissinnissaanni ilusilernissaannilu cqrsaatigineqartassaaq sapinngisamik inissiat amerlanersaasa isikkiveqarnissaat sanaartukkallu illusianik titartaariaatsimi ataatsimoortinnejartutut paasineqarsinnaanissaat.

- | | | | |
|------|--|-----|---|
| 6.2 | Illuliat sanaartorneqassapput quleriit allerpaartaanni sinaat qisunniq qallerlugit quleriinnilu allani qisunniq imaluunniit aluminiuminik maniin-nakuluttunik saniatigut suliarisa-anngitsunik. Illut sinaavisa qanoq ississaat Kommunalbestyrelsimit akuer-sissutigineqartassapput. Titartagartalius-satut ilaliussaq innersuussutigineqarpoq. | §7 | Teknikikkut sanaartugaatit kuuffiillu |
| 6.3 | Tummeqqat isaariaasussat sananeqas-sapput isaariaqarfissap tungaanut ami-masumik. Titartagartaliussatut ilaliussaq innersuussutigineqarpoq. | 7.1 | Pilersaarutaavoq sumiiffiup tungaanut imermut, igitat kuuffiinut, innaallagis-sap sarfaanut telefoninullu attavili-isoqassasoq. |
| 6.4 | Tummeraqarfifit quleriinni tamani qis-unniq qallerneqarsimassapput. | 7.2 | Illut tamarmik imermut igitanullu kuuf-finnut attavilerneqassapput. |
| 6.5 | Illut pappiliarsuartaat asfaltiussapput qernertut. | 7.3 | Nunap qaavani imertat, tassani il-anngullugit illut qaliaasa imertaat, igitat kuuffiinut attavilerneqassanngillat, ki-siannili kuuffeqartinnecqassallutik illuli-anut, nunaminertanut, aqqusinceeqjanut il.il. eqqaaniittunut ajoqtaanngitsumik. |
| 6.6 | Quit/pequusiviillu tummeraqarfinnut tunngatillugit inissinneqartassapput. Taamaattorli nunaminertanut bilinut inissiisarfinnut tunngatillugu sikkiliisi-vinnik ataatsimoorussanik illuaralior-toqarsinnaavoq. | 7.4 | Nunaminertat tikitsaaliussassat imaalil-lugit suliarineqassapput imermut ilua-mik kuuffeqartinnissaat qulakkeerne-qassalluni aammalu imaalillugu maskii-nat atorlugit pisariitsumik pitsasumillu aputaajarneqarsinnaangorlugit. |
| 6.7 | Naqqit suussuserpiassaat ataatsimiitita-liamit akuersissutigineqassaaq. | 7.5 | Immikkoortortami nutaamik inissialiat innaallagissamoortumik kiassaasersor-neqassapput. |
| 6.8 | Igalasserfiit, illup qaliata sinaakkutai qisuttaalu allat qaqortumik qalipanne-qassapput. Illut silataat aamma qalipan-neqassapput qalipaatisatut pilersaarutit kommunalbestyrelsimit akuerisaasut malillugit. Qalipaatisatut pilersaarutit aalajangerneqarput ilaatigut illuliat malukkaarlutik inisisimancerisa erser-sinnissaannik kissaateqarneq malillugu ilaatigullu inissiat allit quleriissitaanut allanut sanilliullugit malunnartinniar-lugit. | §8 | Sumiiffiit sanaartorfiunngitsut |
| 6.9 | Illut qaliaat 20 gradinik sivingassuse-qassapput. | 8.1 | Sumiiffiit sanaartorfiunngitsut illulior-nerit sanaartornerillu allat nalaanni sa-pinngisamik annertunerpaamik ajoqu-serneqatsaaliorneqassapput, imaalillugu nuna sanaartornerup inerecernerani nu-naminertanut pioreersunut pissuserisa-mittut issallutik. |
| 6.10 | Illut qaliaasa aninganeri 100 cm missa-ani sananeqassapput tunngaviatigut Ti-tartagartaliussatut takutinneqartutut. | 8.2 | Sanaartornerit nalaanni naasut pioree-rsut sapinngisamik annertunerpaamik il-lersorneqassapput. |
| | | 8.3 | Nunaminertat illuliat eqqaanni pinnguartarfilorfissat inniminneqar-put Nunap assingani ilaliussami nr. 2-mi takutinneqartutut. |
| | | 8.4 | Nunaminertat najorneqartartussat assi-gisaallu pilersinnissaannut Kommunal-bestyrelsi akuersisinnaavoq. |

8.5 Biilinut inissiisarfitt, aqqusineeqqat nunaminertallu najorneqartartussat qaammaqqutilernissaat taamaallaat pisinnaavoq pukkitsunik quleqartitsinikut. Qaammaqqutit illunut ikkunneqarsinnaassapput.

§9 Illoqarfiup ilaanut pilersaarutaasimasup atorunnaarsinnera

9.1 Nunaminertamut pilersaarummi uani pineqartumut Kommunalbestyrelsip pilersaarutaa 3A7-2, Qernertunnguit Kitaa atorunnaarsinneqarpoq. Takuuk Nunap assinga ilaliussaq 1.

Aalajangiinermut uppernarsaat

Taamaalilluni Nuup Kommuneata Kommunalbestyrelsanit akuerineqarpoq ulloq 27. september 1999.

Nuup Kommunica ulloq 15/10-99




Agnethe Davidsen
borgmester



/ Nauja Petersen
kommunaldirektør

Tamanut saqqummiunneqarpoq ulloq 19. Januar 2000

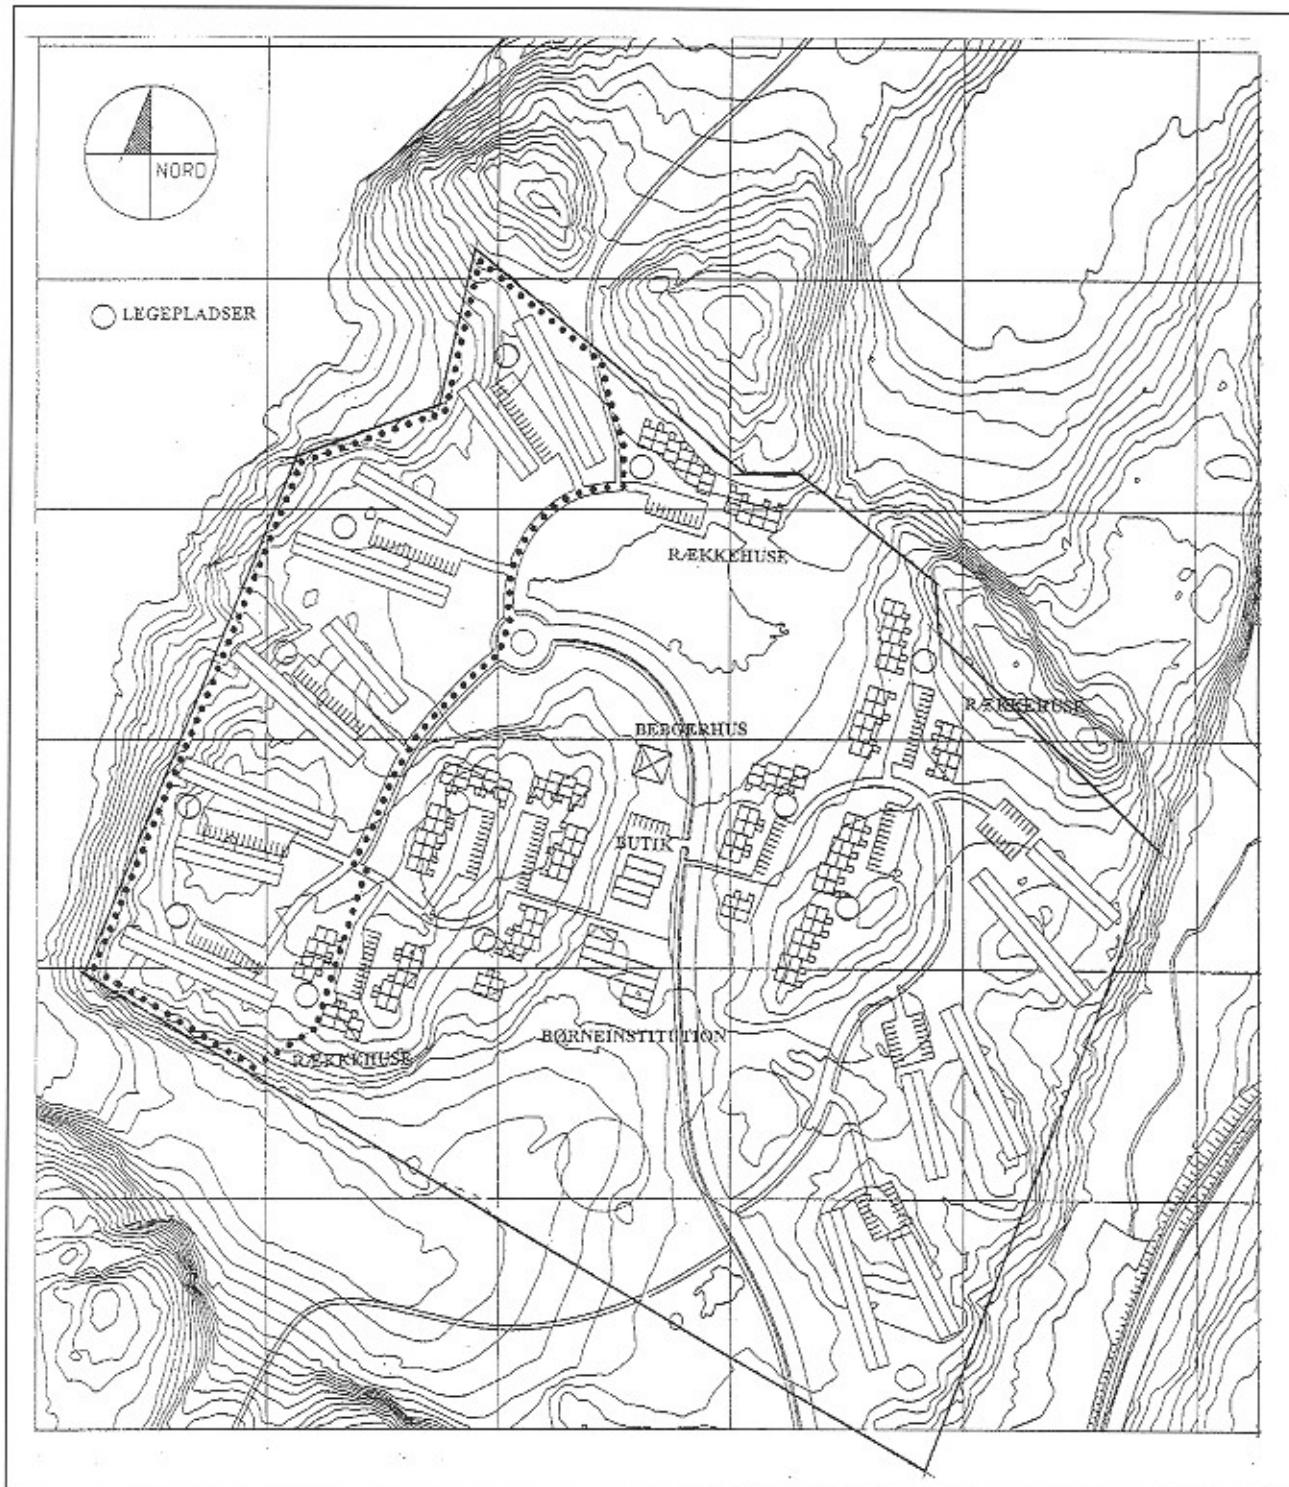


Uuttuuttaa: 1:5000

NALUNAAQUTSERSUUTIT:



Illoqarfiup ilaanut pilersaarutip killeqarfia

Kommunip pilersaarusionnerata killeqarfia

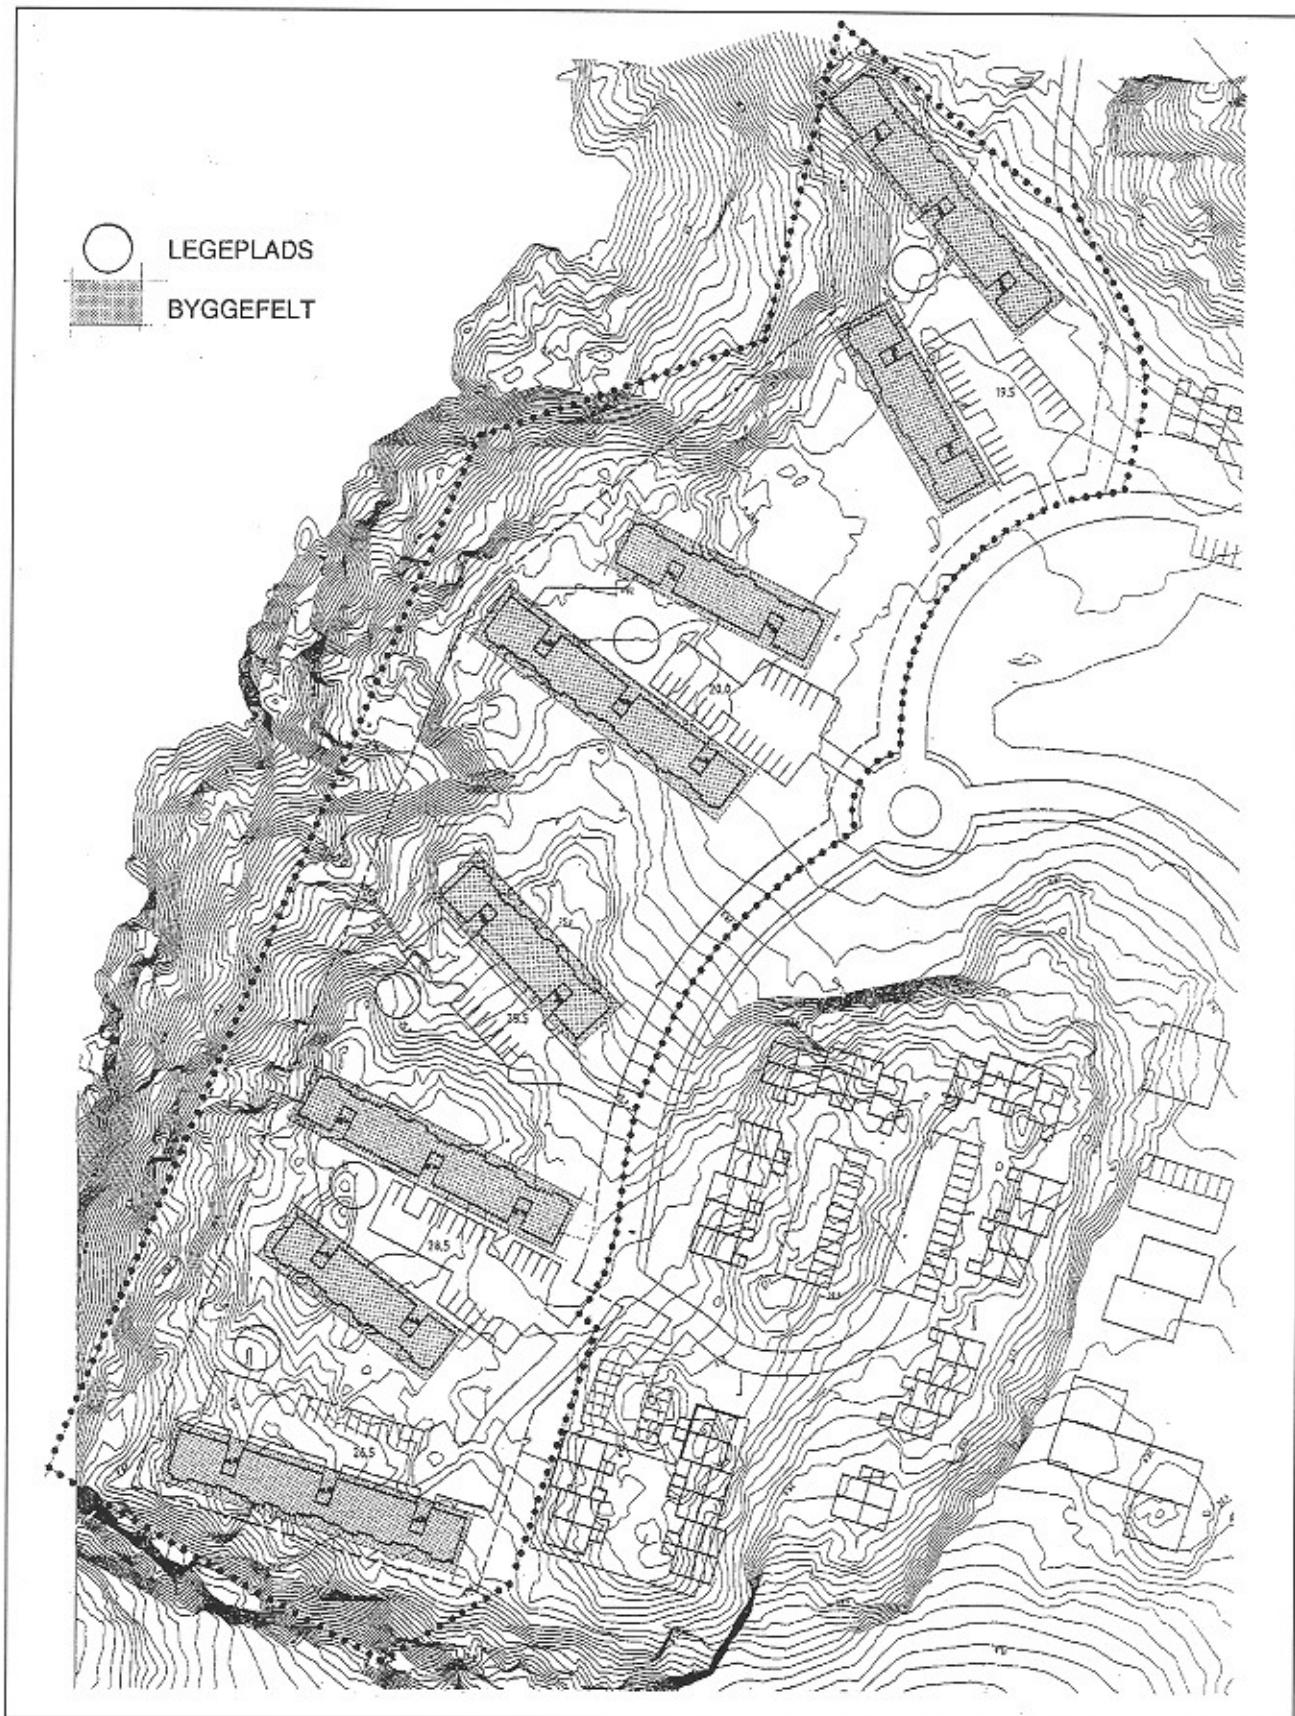

Uttuut 1:5.000

NALUNAAQUTSERSUUTIT:



Illoqarfiup ilaanut pilersaarutip killeqarfia

