


PILERSSÂRUT LOKALPLAN

B 1.01

Umiarsualivik avannarleq
Havneområde Nord

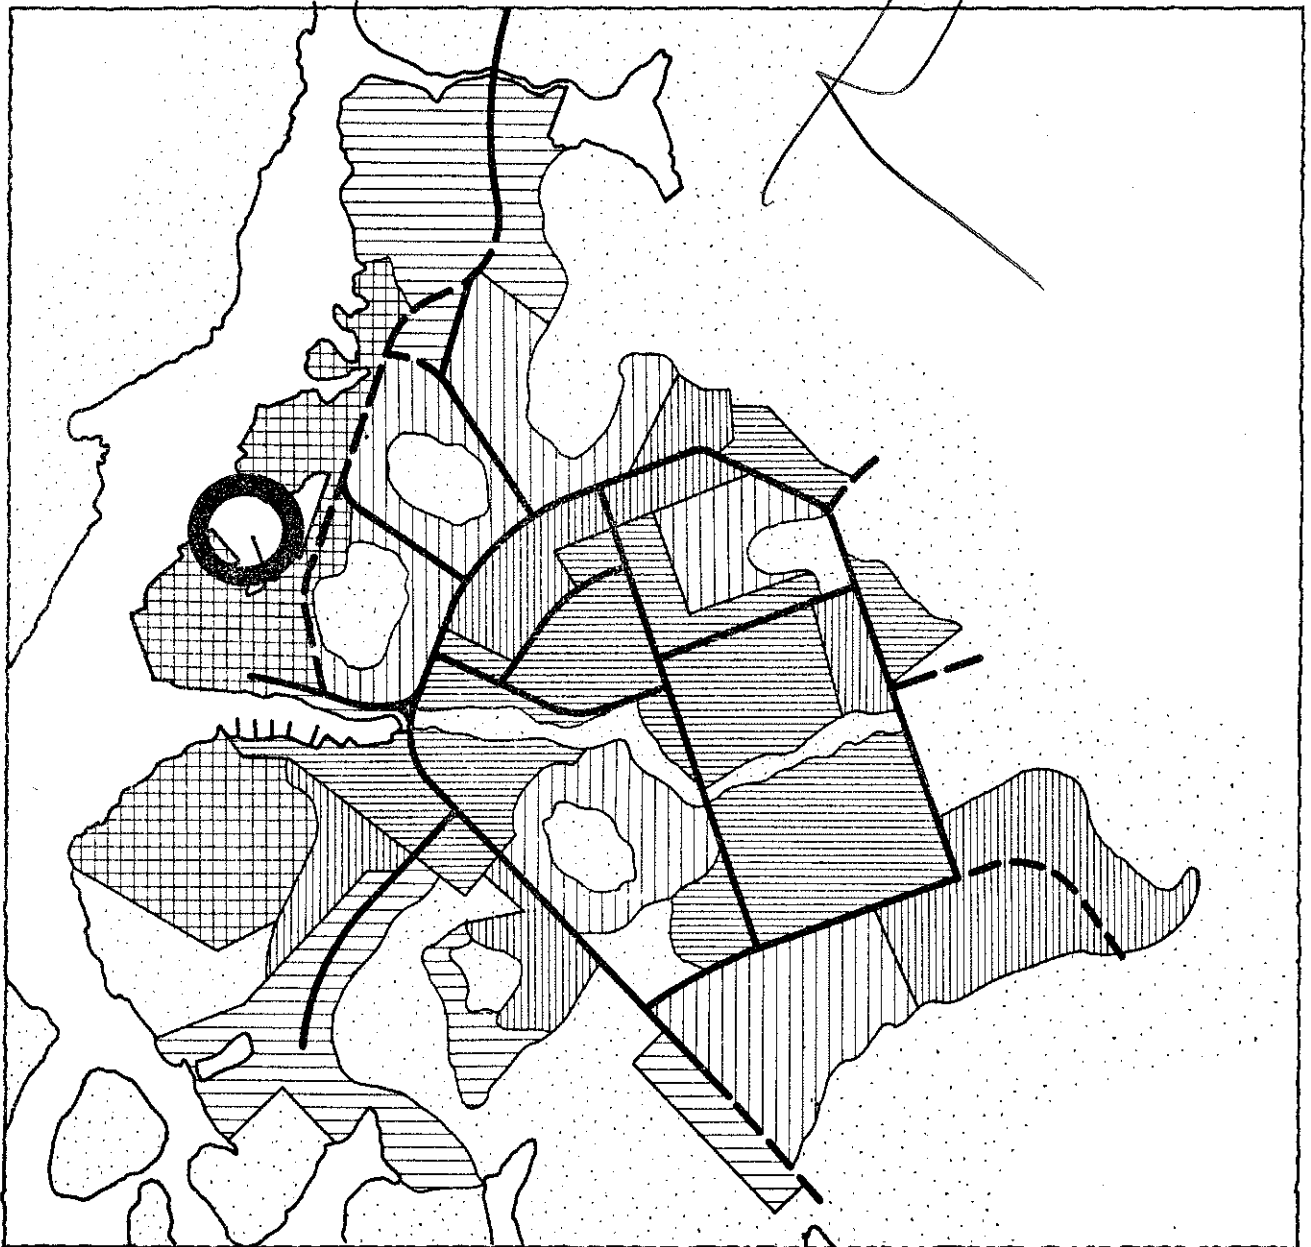

PÂMIUT KOMMÛNIAT
MAJ 1984



NUNAMINERMIK PILERSAARUSIORNIKKUT ANGUNIAKKAT IMARISAALU.

Pilersaarusionikkut anguniarneqarpoq tulattarfiup eqqaatungaa tamaat ineriartortinneqarnissaa. Naatsorsuutigineqarpoq tulataarfiup ineriartortinneqarnissaa piffissaq sivisoorsuaq atorlugu naammassiniarneqarumaartoq. Maannakkuugallartoq pisariaqartinneqarpoq Kangaasakasiup pilersaarusionerneqarnissaa. Tassunga tunngasortai sukumiinerusmik suliarineqarsimapput.

Kangaasakasiup avannaatungertaani suli periarfissaqarpoq nunniornissamik. Taamaaliortoqarpat anguneqassaaq suliffeqarfiit angallannermut tunngsutillit tamaani pilersiortortinneqarnissaat. Pisariaqarpoq pilersaarusiame taamaattunik inissiinissamik pilersaaruteqarnissaq. Ilanngullugu puigorneqassanngilaq umiatsiaaqqanik inissiiviusinnaasunik pilersitsinissaaq, qalorsualiorfissamik sananissaq immaqalu puisinik pilaaviliortoqarsinnaalluni.

Kangaasakasimmi nunnioreernerup kingorna periarfissaqalissaaq maannakkut aalisariutit tulattarfiat (uninngaartarfiat) tallineqarnissaanik, tallisutissaalu avannamut pisinnaalluni. Taamattumik nutaamik tulattarfiliornikkut aalisartunut pitsaanerpaamik sullissusiartoqassammat. Taamaalilluguttaaq umiarsuarnut tulattarfiup atornerqarnera immaqaa annikillisinneqarsinnaassammat. Sioqqanik assartuineq inunnillu angallassinermi angallatit atornerqartartut tulattarfissami nutaami tassani tulattalersinnaassapput.

Kangerlukasiup qinnguataungaanut aqquserniortoqarsinnaavoq immap tungaanut pisuunnaat aqquserligit, taakkulu avataani umiatsiaaqqanut tulattarfiliortoqarsinnaalluni (ikaartarfiliortoqarsinnaalluni). Siunissaq ungasinnerusooq eqqarsaatigalugu oqaatigineqarsinnaavoq aqquserngup taassuma Strandvejip tungaanut tallineqarsinnaasoq. Pilersaarusiortarfiup avannaatungaani aqqusinermik samaspqarsinnaavoq taamaalillugu Kangerlusussuk Imeqarfimmut attavilerneqarsinnaangorlugu.

Pilersaarusiatarfiup kujataatungaaniipput suliffissuaq, umiarsuit tulattarfiat, kilisaatit tulattarfiat, angallannermut pilersuiner Mullu iluaqutit kiisalu amutsivik. Pioreersut pilersaarusiame allanngortinneqannginnissaat anguniarneqarput. Ungasinnerusorli eqqarsaatigalugu ilimagineqarsinnaavoq amutsiviup eqqaaniittut nunaminertat allanut atornerqarsinnaanissaat.

NUNAMINERMUT PILERSAARUSIAP PILERSAARUSIANUT ALLANUT ATTUUMASSUTEQARNERA.

Illoqarfiup pilersaarusioneqarnera.

Nunaminertamik pilersaarusiaq aallaaveqarpoq kommuunep maj 1982-mi illoqarfimmut pilersaarusioneqarsimanera. Nunaminertamik pilersaarusiap uunga ilaatinneqarpoq Betoncentrali, tassa immikkoortortani B1 kiisalu E1. Kangimut killililerneqarnera allanngortiallanneqarsimavoq. Tamakkua avataatigut ilanngunneqarsimapput imeqarfiit (immat) atorfissaqartinneqartut. Pilersaarusiame aalajangersarneqarsimasut pilersaarusiap killililersorneqarsimanerata iluaniipput (marts 1982).

Pilersaarusiap kangimut killigaa maannakkut najugaqarfiit pioreersut. Taamaammat pisariaqarpoq tamaani nipiliortunik tipiliortunillu inissiisoqannginnissaa. Pilersaarusiortfigisap avannaatungaaniippoq ujaqkerivik, tassanilu ullut tamaasa qaartiterisoqartarpoq.

Pilersaarusiortfissap kangiataungaani aqqusinniassaq illoqarfiup tamakkiisumik aqquserniorneqarnissaanik pilersaarusiugaaneranut ilaavoq. Aqqusernup taassuma tulattarfiup eqqaa imminut attuumanerulersittussaavaa. Taassuma avataatigut aamma taassuma siunissami timmisartunut suluusalinnut aqquserniortoqassappat attaveqaatitut pisinnaassalluni. Timmisartunut mit-tarfik illoqarfiup avannaatungaani inissinneqassagunarpoq.

Immikkoortitaarlugit pilersaarusiorneq

Aalisakkanik suliffissuaqarfik

Nunaminermik pilersaarusiame inissaqarpoq aalisakkanik suliffissuup anner-tusarneqarsinnaanera. Illoqannginnersaq suliffissuaqarfiup qeqqatungaaniit toq piorsarneqarsinnaavoq. Kiisalu aamma periarfissaqarpoq quersuup B-570-ip qaavatiqut ilassallugu etageanik marlunnik. Kiisalu iluarsaasarfiup qaa vatigut etageamik ataatsimik. Kiisalu maanna pilersaarutigineqarpoq qajuusaasiorfik allissallugu.

Talittarfiup pilersaarusiorneqarnera

Pilersaarusiap periarfissaqartippaa siunissami umiarsuit kilisaatillu ta-littarfiisa allilerneqarnissaannik. Pilersaarutillu tamakku pilersaarusi-aareersunut naleqqussagaapput. Kisiali maannakkorpiaq allineqarnissaat eq-qarsaatigineqanngikkallarpoq.

Angallanneq pilersuinerlu

Angallannermut pilersuinernullu nunaminertat maannakkut atorineqartut allan-ngortinneqarnissaannik pilersaarusiortoqarsimanngilaq.

Amutsiveqarfik

Siunissami Kangerlusussummiit Stranvejimut aqqusiassaq eqqarsaatigineqar-poq amutsiveqarfiup kangiataungaatiqut ingerlanneqassasoq. Stranvejimut atassuserneqarnissaani anguniarneqassaaq amutsiviup eqqaa minnerpaamik akornusersorneqarnissaa.

Pilersaarusiame ilanngunneqarsimavoq amutsiviup nunaminermik annaasaqaatis-saanik taartissaatut nunaminermik angallatinik atortulersuisarfiup kangi-atungaaniittoq tunniunniarlugu.

Siunissami amutsivik annertusarneqarnialissagaluarpas siunnersuutigineqar-poq amutsiviup kangimut allineqarnissaa, taamaalillugu aqqusiniliassap su-li kangisinnerusumut inissinneqarnissaa. Kisiannili maannakkut eqqarsaati-gineqanngilaq amutsivik alliniarlugu.

Taassuma aqquserniassap suliarineqarnissaa maannakkut pilersaarutigineqan-ngilaq taamanikkussarlu eqqarsaatigineqarpoq kommune GTO-lu (amutsiveqar-fik) aqquserniassap qanoq isikkorqarnissaa qanorlu iluseqarnissaa isumaqa-tigiissutiginianeqarumaarpoq. Taamaalillugu amutsiveqarfik minnerpaamik akornusersorneqarnissaa anguniarlugu.

Imeqarneq eqqakkanillu kuuffiit

Pilersaarusiortfiup iluani naammassineqartut tamarmik ukioq tamaat imermik pilersorneqartussaassapput. Eqqarsaatigineqarpoq pilersaarusiaraqarfiup avan-naatungaa Imeqarfirmut ilanngullugu erngup aqquserneqassassoq. Aalisakkanik suliffissuaqarfirmiit imermik eqqagassat kuuffissuarnut ing-erlanneqartassapput.

Kangerlukasiup avannarliani suliffeqarfiliassani pisariaqassaaq eqqakkanik kuuffilersuinissaq. Pilersaarusiame ilanngunneqarnikuuvooq tamaani snaniartut piumaffigalugit kuuffilersuinissaannik.

PILERSAARUSIAP AKUERSISSUTIGINEQARNISSAA

Pilersaarusiaq kommunalbestyrelsemit akuersissutigineqareerpat nuna tamakkerlugu pilersaarusiortartunit akuersissutigisassanngorlugu nassiunneqassaaq.

Nuna tamakkerlugu pilersaarusiortartunut nassiutsinnagu piumasaqaatigineqarpoq pilersaarusiaq tamanut takuneqarsinnanngorlugu saqqummiunneqassasoq sap. akunnerini pingasuni. Taamaalillugu kommunemi innuttaasut periarfissinneqassammata pilersaarusiaq qanoq imaqaarnersoq takussallugu.

Saqqummiunneqarfianiit sapaatit akunnerini arfinilinni tulliuttuni innuttaasut periarfissinneqassapput pilersaarusiaq oqaaseqarfigisinnaallugu, allannguutissanik kiisalu akerliuerminnik nalunaarutini tunniussisinnaasallutik.

Tamannali kissaatigineqarpoq allallugu pisassasoq.

Kommunalbestyrelsep illoqarfiup pilersaarusiorneqarnissaa akisussaaffigaat, taamaattorli allannguutissatut siunnersuutit tiguneqarnissaat pisariaqar nugu

PILERSAARUSIAP INATSIITIGUT SUNNIUTEQAATIGISINNAASAI

Nunaminertani pilersaarusiap akuerisap iluaniittuni:

1. Nunaminertat akuersissutaanngitsut sanaartorfigineqassanngillat.
2. Pioreersunik akuersissutigiteqqaarnagu allanngortitsisoqassanngilaq allilerisoqasinnaanilu.
3. Aqquserniortoqarsinnaanngilaq pilersaarusiamut aqqusinniassaq nalunaarsoqqaartinnagu.

PILERSAARUSIAP UTAQIISAAGALLARTUMIK INATSIITIGUT MALERUAGASSARTAI

Pilersaarusiap tamanut saqqummiunneqarnera nalunaarutigineqareerpat nunaminertat pilersaarusiap iluaniittut sanaartorfigineqarsinnaajunnaarallasapput pilersaarusiamut naleqqutinngitsunik. Immikkut ittutigulli kommunalbestyrelse sananissamut akuersissuteqarsinnaatitaavoq.

NUNAMINERMIK ATUISINNAANERMIK AKUERSISSUTEQARTARNEQ

Sanaartugassat suugaluartulluunniit illoqarfiup iluaniittut - soorlu illu-
liortitsisarnerit, ungalulersuinerit, kabelinik roojorinilluunniit assaa-
sarnerit - aatsaat pisinnaapput kommunalbestyrelse akuersiteqqaarlugu, ta-
assumattaq nakkutigisassaraa taamatut sanaartornerit pilersaarusiaq mali-
llugu suliarineqarnersut.

IMMIKKUT ITTUMIK AKUERSISSUTEQARTARNEQ

Suliassanut immikkoornerusunut kommunalbestyrelse pilersaarusiamut sanioq-
qutitsisinnaanerusumut akuersissutiginnissinnaavoq.
Taamatut akuersissutit pilersaarusiap isikkuanik allanngortitsilluinnar-
sinnaatitaanngillat. (Nunaminermik atuinermi peqqussutissiaq § 24, imm. 2)

PAAMIUT KOMMUNE

NUNAMINERTAMIK PILERSAARUSIAQ B1.01. TALITTARFIUP AVANNARPASINNERTAANUT

§ 1 Pilersaarusiap anguniagaa.

1.1 Pilersaarusiap makku anguniarpai:

talittarfiup eqqaata siunissami ineriartortinneqarnerata ataqatigiissumik ineriartortinneqarnissaa.

talittarfiup eqqaa talittarfimmut attuumassutilinnut, soorlu suliffeqarfinnut atorneqarnissaa.

kangaasakasimmi nunniorneq ingerlaannartinneqarnissaanik, taa-maalillugu suliffeqarfinnik nutaanik pilersitsisoqasinnaangor-nissaa anguniarlugu.

talittarfiup kangiatungaaticut acquusinniornissaq anguniarlugu.

§ 2 Pilersaarusiap killeqarfii.

2.1 Nunaminertat killililersorneqarsimanerat nunap assingani ilanngus-sami 1-mi takuneqarsinnaavoq.

Pilersaarusiortfiup killeqarfigai Qaqqakasik, Angaartaap Aqqutaa, Kangerlusussuk, Imeqarfiup tungaanut suliffeqarfiit, ujaqgerivi-up tungaanut qaqqaq kiisalu Kangerlunnguaq.

2.2 Pilersaarusiortfik immikkoortiterneqarpoq nunap assingani imaali-llugu: Immikkoortoq I, II, III, IV kiisalu V.

§ 3 Pilersaarusiortfiup atorneqarfissaa.

Immikkoortoq I

3.1 Immikkoortortaq taanna angallannerinnarmut, tunisassiornerinnar-mut pilersuinerimullu taamaallaat atorneqassaaq.

Immikkoortoq II

3.2 Immikkoortoq taanna amutsivimmut taassumalu atorfissaqartitaanut taamaallaat atorneqassaaq.

Immikkoortoq III

3.3 Immikkoortortaq taanna suliffeqarfinnuinnaq atorneqassaaq:

- talittarfimmut attuumassutilinnut
- aalisartunut sullissinermut tunngasunut
- talittarfeqarfinnut

Immikkoortoq IV

- 3.4 Immikkoortoq taanna amutsivimmut atatillugu peqqumaasivittut taamaallaat atorpeqassaaq.

Immikkoortoq V

- 3.5 Suliffeqarfinnut taamaallaat atorpeqassaaq.

§ 4 Aqquserngit biilillu uninngaartarfii

- 4.1 Aqquserniortoqassaaq nunap assingani ilanngussami 1-mitut. Aqquserniassat 10 meterisut silitsigisassapput, sananeqarnerinilu 6 meteriussallutik.
- aqqusineq a - b
 - aqqusineq c - d
- 4.2 Immikkoortortami III-mi immikkoortortap tungaanut aqquserniortoqassaaq, taakkulu takuneqarsinnaapput nunap assingani 2-mi. Aqquserniassat taakku 6 meterisut silitsigisassapput, sananeqarnerini 4 meteriussallutik.
- 4.3 Immikkoortortamut III-mut ingerlaartarnerit aqqusernsuartigut a - b-tigut pisassanngillat (kangerlusussuk).
- 4.4 Aqqusernsuarni a - b aamma c - d-ni aqquserngup qeqqaniit avammut 10 meterisut takitigisumik sanaartorfigeqqusaanngitsumik nalunaaqutsiisoqassaaq, tamannali takuneqarsinnaavoq nunap assingani 1-mi.
- 4.5 Immikkoortortamut III-mut aqputaasuni sanaartorfigeqqusaanngitsumik nalunaaqutsiisoqassaaq aqquserngit qeqqaniit avammut 7,5 meterisut takitigisumik.
- 4.6 Immikkoortortani biilinnut uninngaartarfinnik atorfissaqartitanik pilersitsisoqassaaq.

§ 5 Sanaartorfissap annertussusissaa inissinneqarnissaalu.

Immikkoortoq I

- 5.1 Sanaartugassat inissinneqassapput nunap assingani 3-mitut nalunaarsuussiatut.
- 5.2 B-714 (suliffeqarfik avannarleq) etageamik ataatsimik ilaneqarsinnaavoq, taamaalillugu etageat pingasunngorlugit.
- B-570 (quersuaq/suliffissuaq) etageanik marlunnik ilaneqarsinnaavoq, taamaalillugu sisamanik etageaqalerlugit.

Immikkoortoq II

- 5.3 Nunaminertap sanaartorfigineqarnera 50% sinnissanngilaa.

Immikkoortoq III

- 5.4 Sanaartugassat inissinneqassapput sanaartorfissatut nalunaarsorneqarsimasut iluanni, tamanna takuneqarsinnaavoq nunap assingani 2-mi.
- 5.5 Kommunalbestyrelsep akuersissutigisinnaavaa sanaartorfissat iluatsinneqarnissaannut, ataatsimoortilerneqarnissaannut, agguataarneqarnissaannut imaluunniit sanaartorfissat annertusineqarnissaannut, taamaaliortoqarsinnaavoq pilersaarussiaq annertuumik allannguuteqanngippat.
- 5.6 Sanaartorfissanut makku piumasaqaataapput:
- sanaartorfigisassamiit aqquerngup eqqaanut minnerpaamik 7,5 meterimik takissuseqarnissaa. Aqqusinersuarnilu minnerpaamik 10 meteriusassaasaaq, soorlu Kangerlusussummi.
 - sanaartorfimmiit sanaartorfissap killinganut minnerpaamik 2,5 meteriusassaasaaq.
- 5.7 Sanaartorfigisinnaasap nunaminertap angissusiata 50%-ia sinner-simassanngilaa.
- 5.8 Sanaartukkap iigai imaluunniit qaliaasaa annerpaamik nunamiit portussusiginnaavaa 8,5 meter.

Immikkoortoq IV

- 5.9 Sanaartugassat nutaat nunap assingani ilanngussami 2-mitut inissinneqartassapput. Nunaminertami sanaartorneqartussat sanaartorfigineqarsinnaasup 50%-ia qaangertassanngilaa.

Immikkoortoq V

- 5.10 Nunaminertami sanaartorneqartartussat sanaartorfigineqarsinnaasup 50%-ia qaangertassanngilaa.

§ 6 Sanaartugassat silataasiqut isikkussaat

- 6.1 Sanaartugassat silataani atugassat kommunalbestyrelsemit aalajangersaaffigineqartassapput.
- 6.2 Illuliassat qaliaasa uinganissaat minnerpaamik 20⁰-itut anner-tutigisassaaq.
- Illut pioreersut ilassagaanni akuersissutigineqarsinnaavoq pioreer-sut qaliaasa assinginik qalialerneqarsinnaapput.
- 6.3 Suliffeqarfiit aqqisa allagartaasa avataatigut allanik allagarta-liiniartoqaruni taamaaliortoqarsinnaavoq aatsaat kommunalbestyrel-se akuersiteqqaarlugu.

§ 7. Nunaminertat sanaartorfigineqanngitsut.

- 7.1 Nunaannarni inissiisimagaanni uppiaatsunngorlugit inissinneqartassapput, taamaalillugit killigititamiit aqquuserngup tamanit atorineqarssinnaasut tungaannut uppittussaajunnaarlugit. Nunaannarmut atortuutinik inissiiniaraanni torersarlugit innaatillugillu inissinneqartassapput.
- 7.2 Sanaartorfissap saniliup tungaanut ungaluliortoqarsinnaavoq. Aqquuserngup tungaanut ungalunik ikkussiniartoqartillugu minnerpaamik aqquuserngup sinaaniit 2,5 meterisut ungasitsigisumut inis sinneqartassapput.


Ungallut portussusissaat sananeqaatissaallu kommunalbestyrelsemit aalajangersarneqartassapput.

§ 8. Imaarsaaneq, teknikikkut atortorissaarutit

- 8.1 Kommunalbestyrelsep piimasaqaatigisinnaavaa sanaartortitsisoq imermut aqquutinut eqqakkanillu kuuffiliortiternermut peqataaqqullugu.
- 8.2 Nunap qaavatigut imermik imaluunniit imermik "qasertumik" sanaartorfiginikuusumit peersitsiniartilluni kusserngit atorineqartariaqarput, taamaalillugu sanilerisaq tamakkuninnga ajoqusersorneqannginniissaa anguniarlugu.
- 8.3 Sermimik imermilluunniit katersuussimsoqartillugu, sanilerisa- nullu ajoqusersuilersimatillugit, kommunep tamakku piiartas- savai, akornusiisimasumut akiligassanngorlugit.
- 8.4 Inerteqqutaavoq nunaminertami sanaartorfigisimassumiit oliemik, benzinemik, toqunartunik assigisaannillu eqqaanissat, taamaali- ortoqaqqusaanngilarli sanaartorfigisimasumiit, erngup kuffiinut imaluunniit kussinernut.
- 8.5 Qatserinermut atortut, innaallagissanut atortut assigisaallu atuisinnaasumut akilleeqqaarnani atorfissaqartinneqarneri naaper- torlugit inissinneqarsinnaapput.

§ 9. Sanaartorfissatut piareersaanerit

- 9.1 Sanaartorfissatut piareersaanermi kommunalbestyrelsep aningaa- sartuutigisimasai sanatitsisumut akilersinniarneqarsinnaapput.

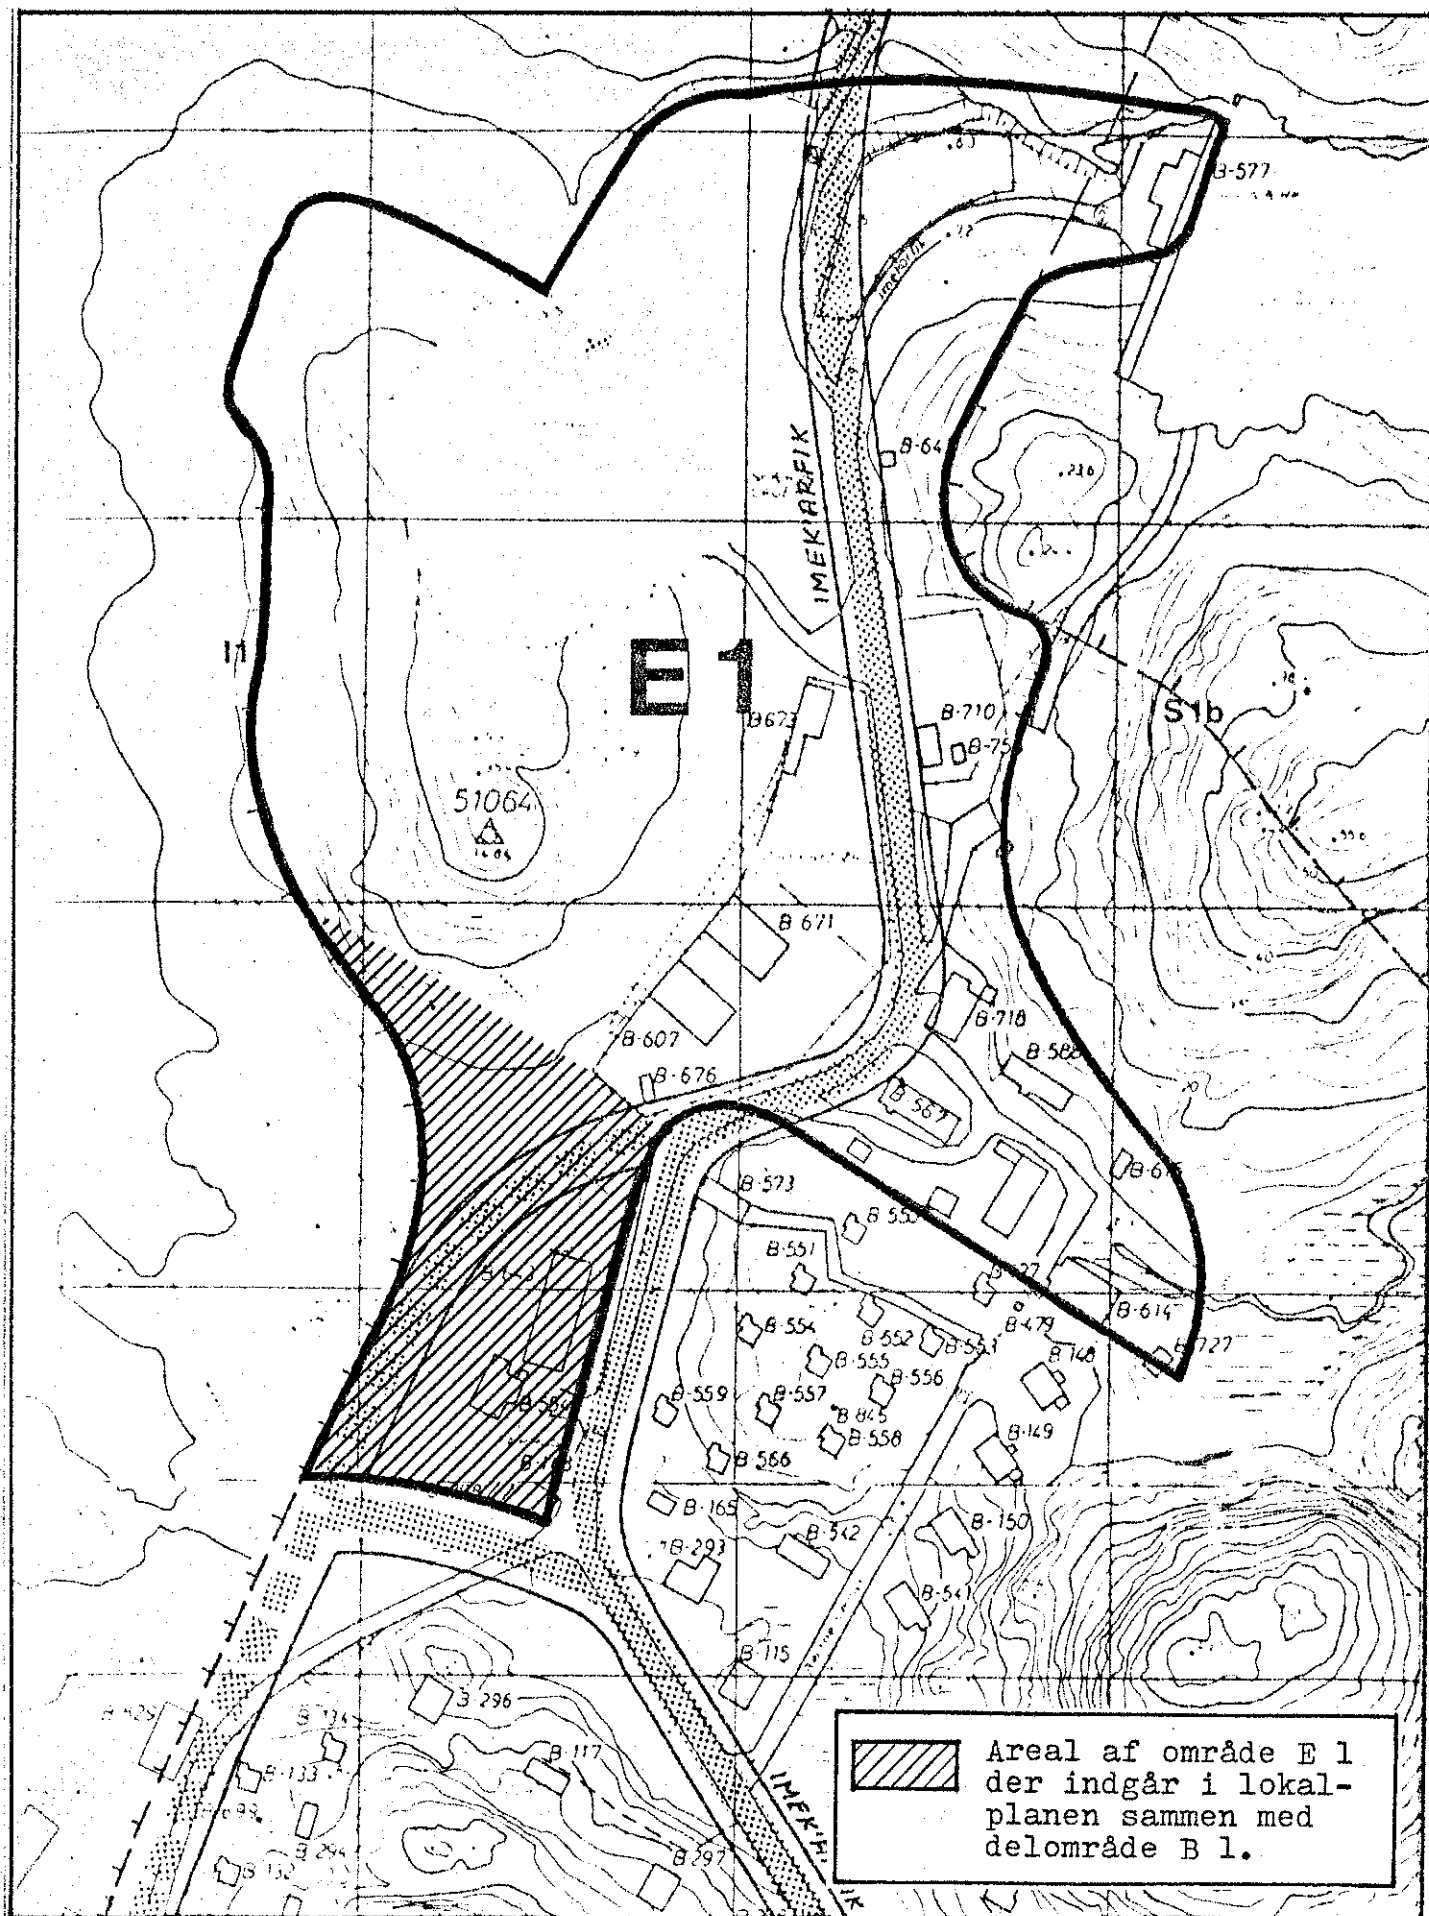

DEL AF DELOMRÅDE E 1
PAMIUT BYPLAN
MARTS 1984

PAMIUT
BILAG TIL RAMMEBESTEMMELSER
MÅL 1:2000 MARTS 1981



Max. grænse for evt. fremtidig kaj

Byggelinie

Grænse for lokalplan

Se principskisse

Opfyld

REJSET 22.01.85


Lokalplan B.1.01

Havneområde Nord

Umarsualivik avarnarleq


Maj 1984 maj 1. 2000 Kortbilag 1

**Illustrationsskitser
Bebygelsesprincipper**

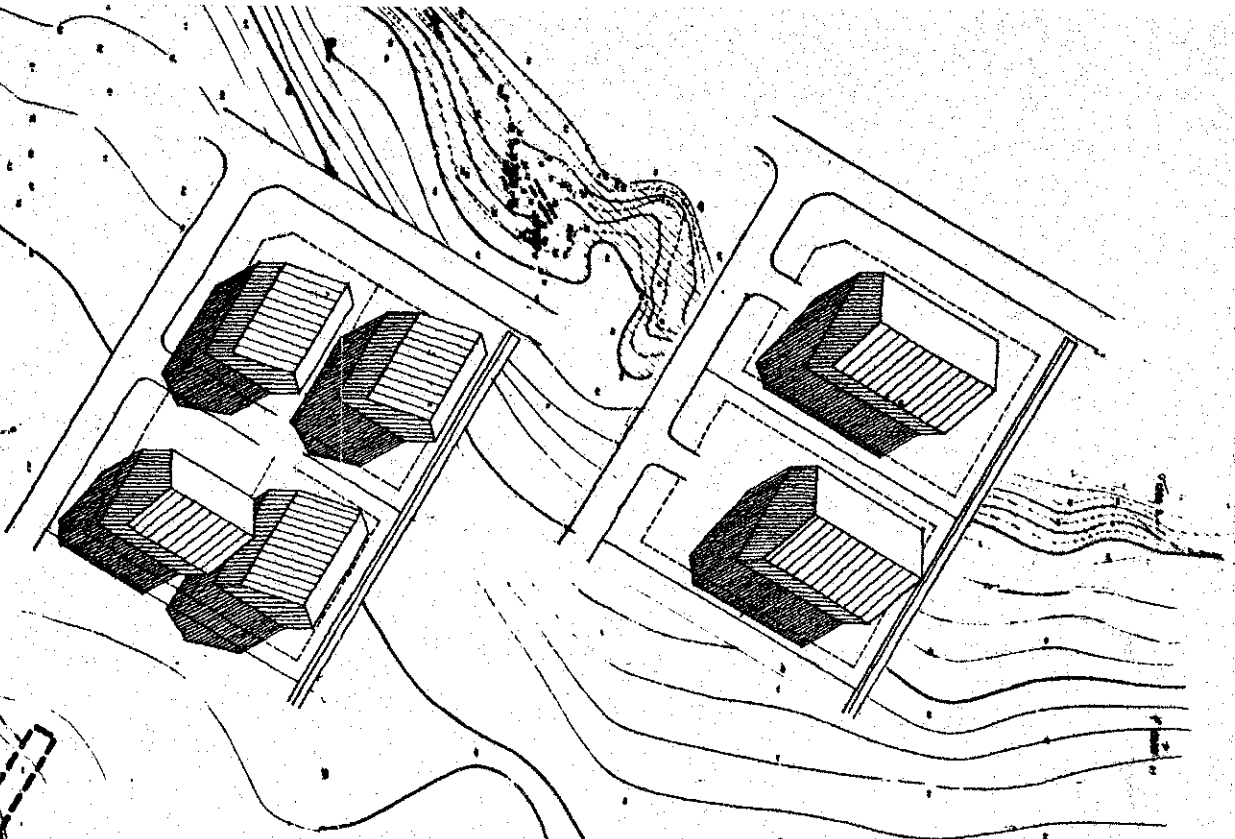

Kote -4

Byggfelt
Se illustrationsskitser

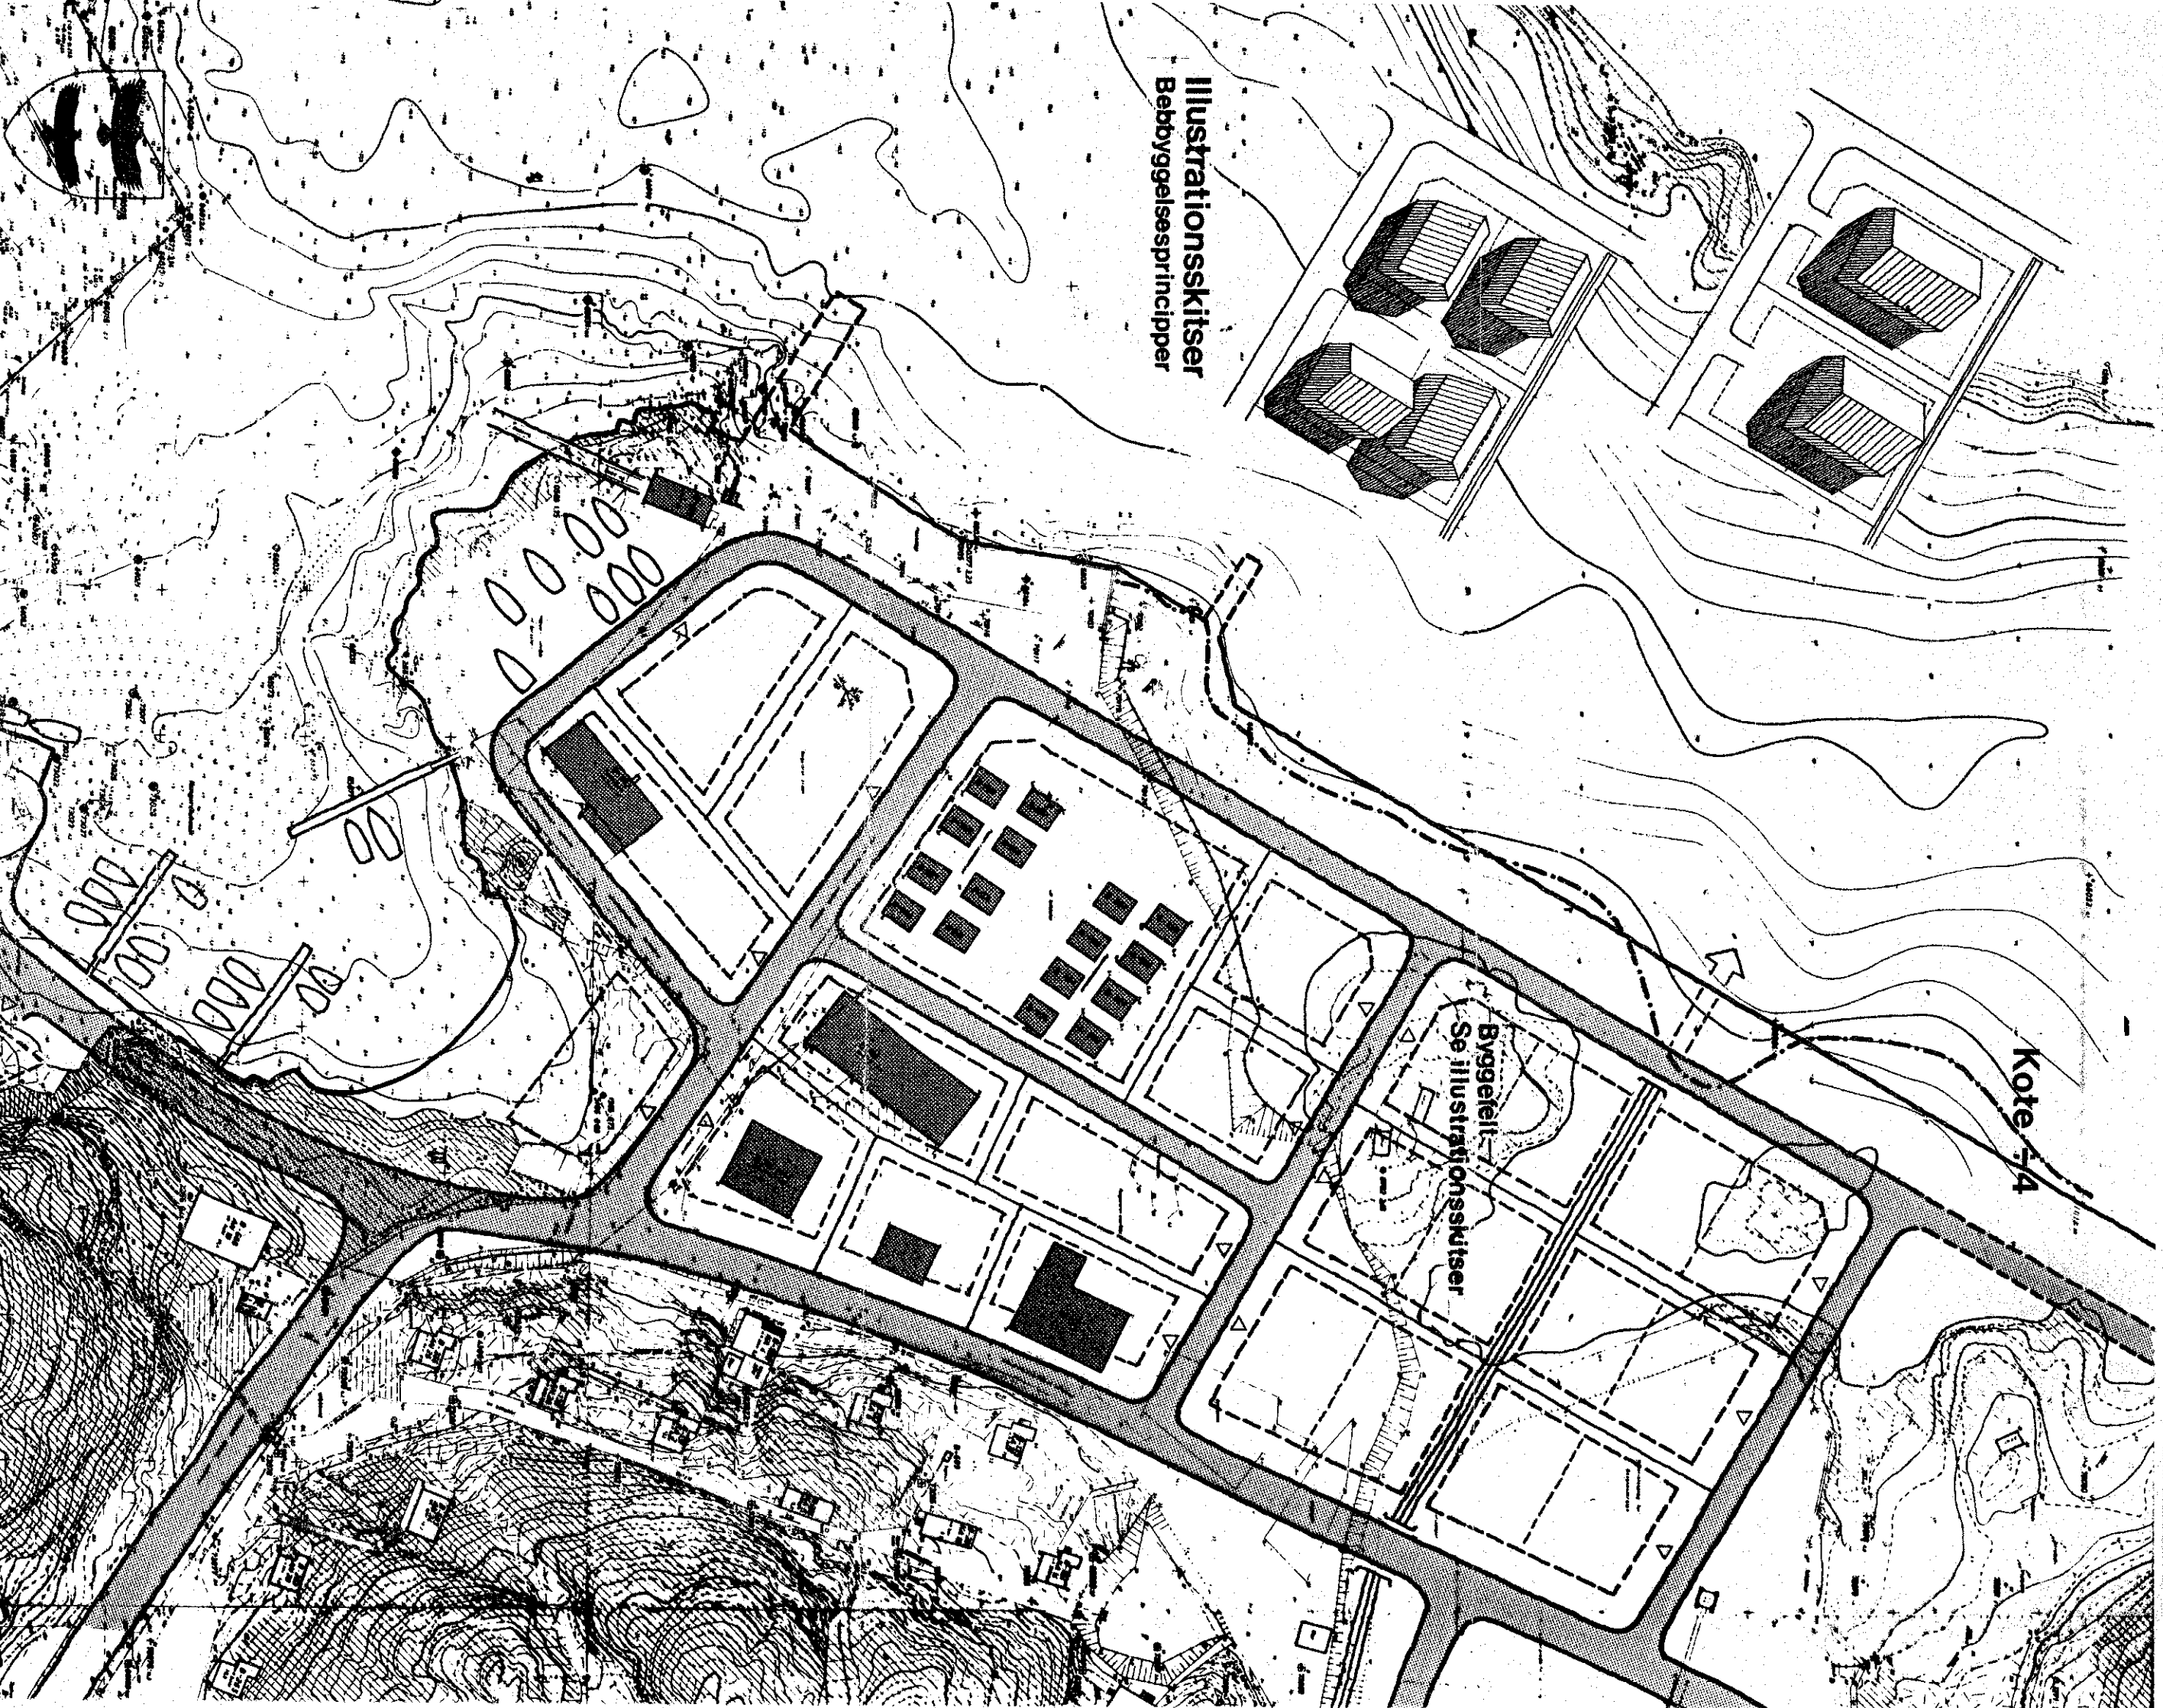


Lokalplan B101

Havneområdet Nord

Utmärksutavik avannaried

Maj 1984 mål 1-1000 Kortbilag 2 Principskitse

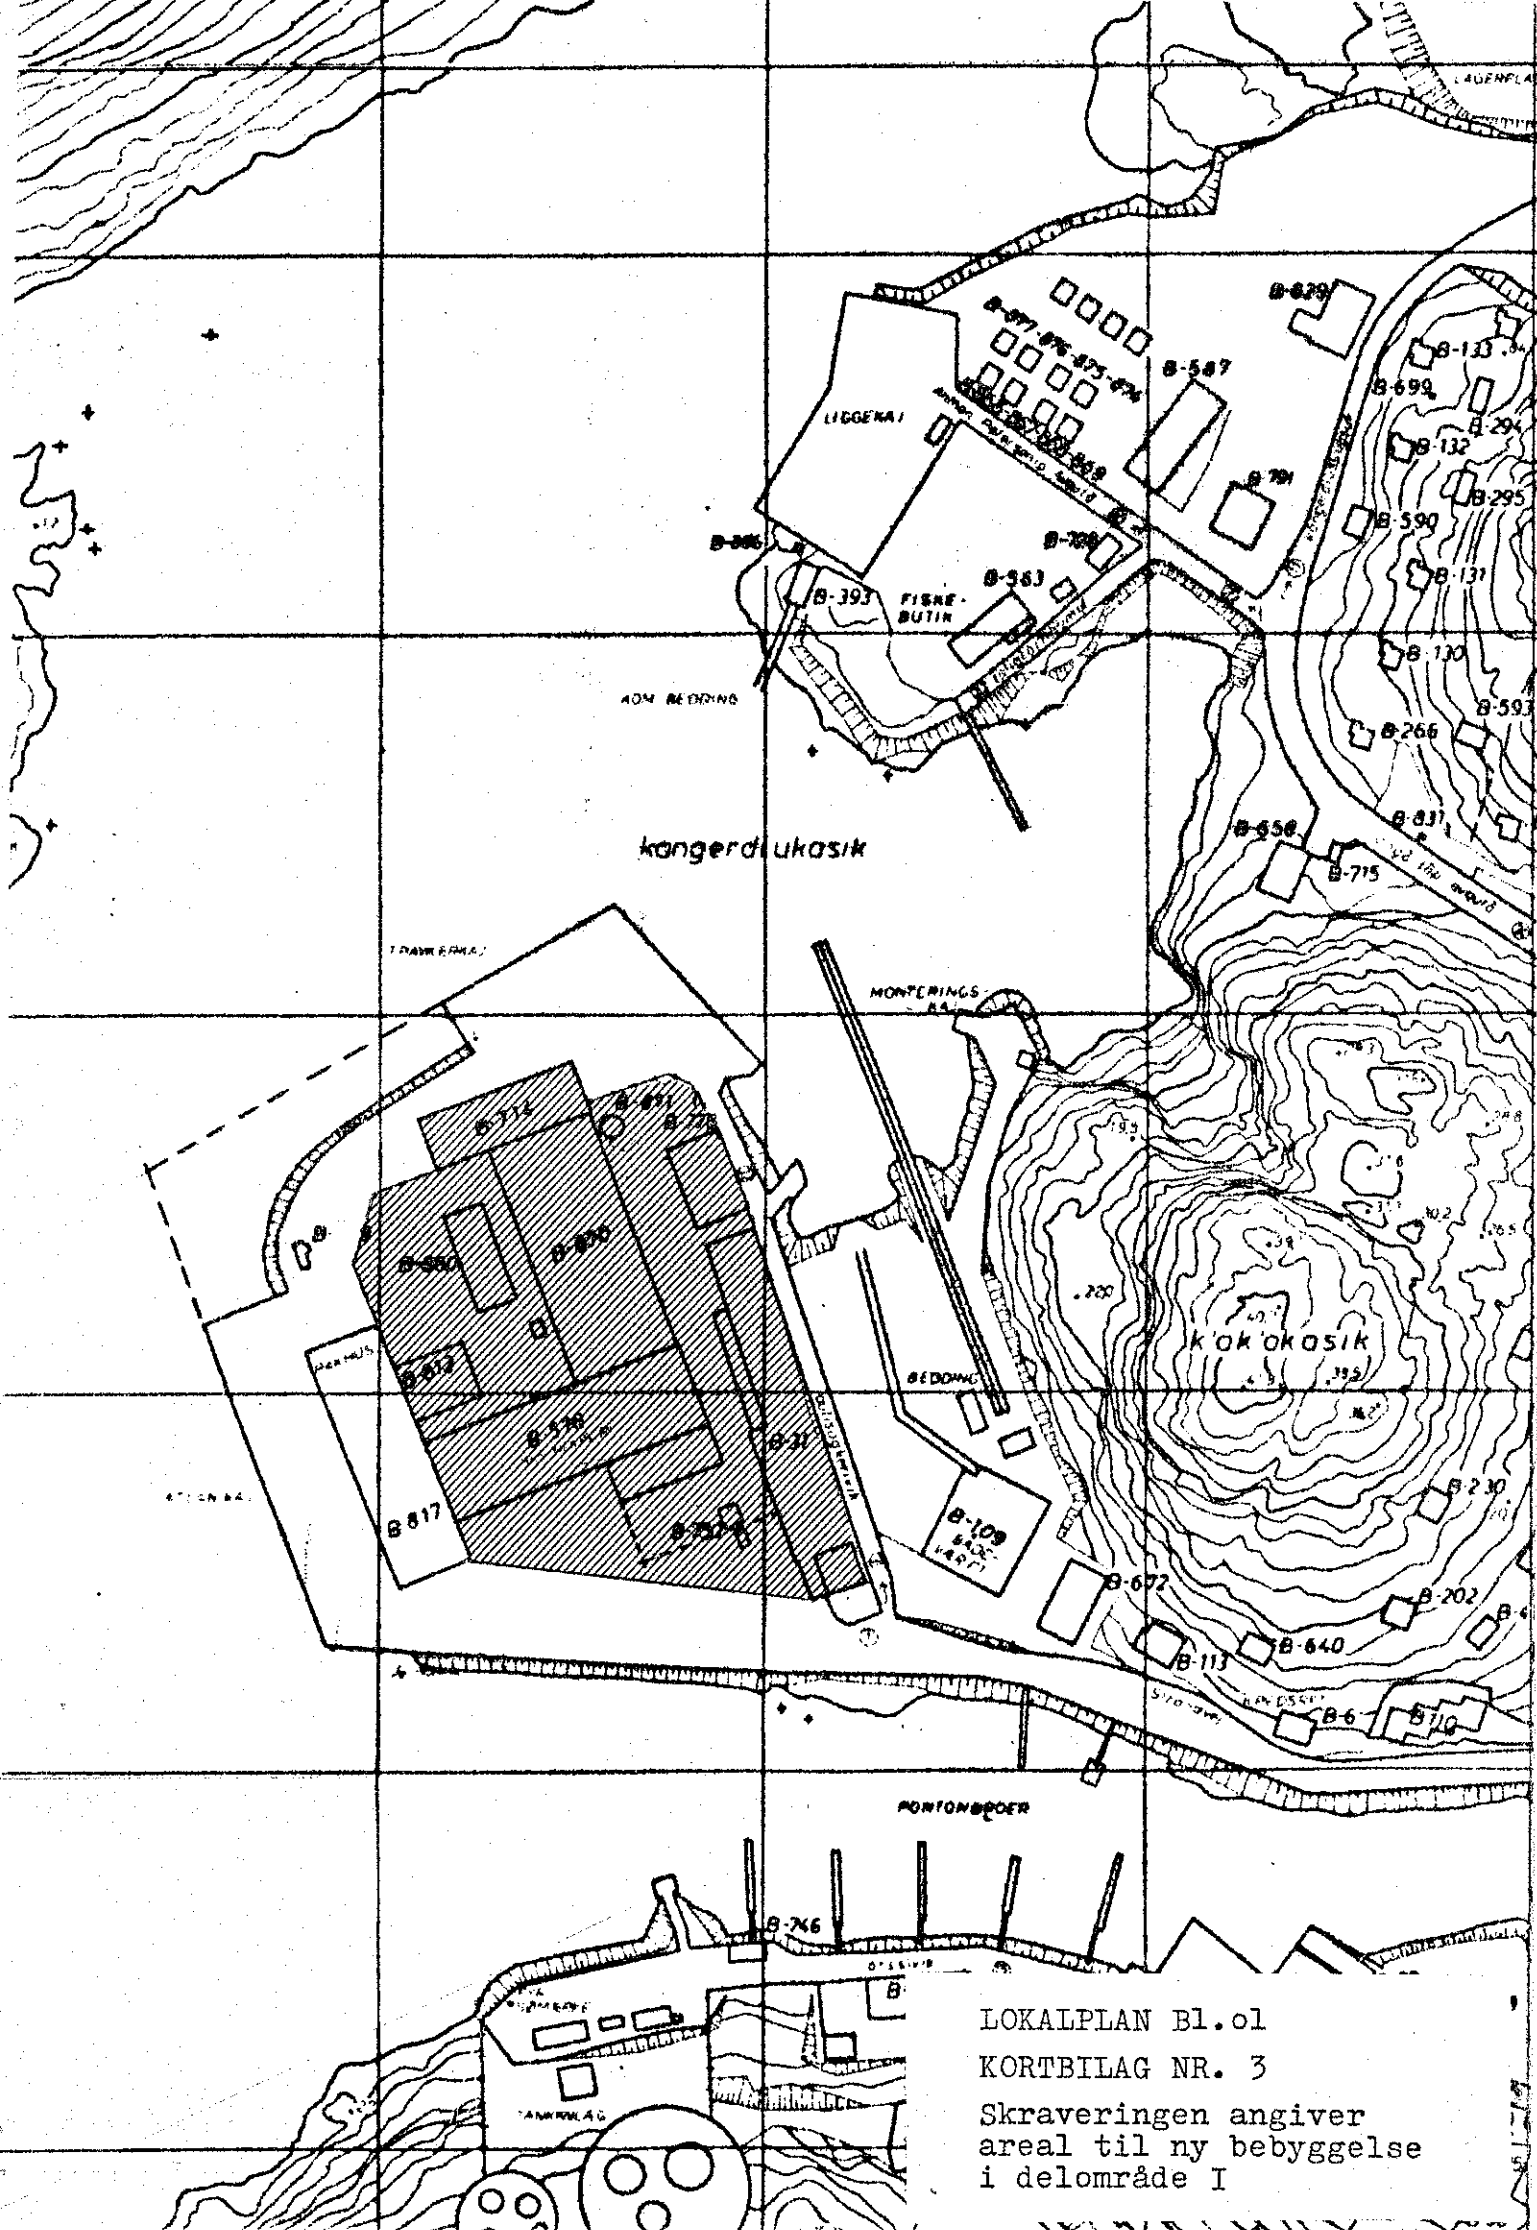

LOKALPLAN Bl.01

KORTBILAG NR. 3

Skraveringen angiver
areal til ny bebyggelse
i delområde I

PÅMIUT KOMMÛNIAT



R E T T E L S E

TIL LOKALPLAN B1.01

Som vedtaget på økonomiudvalgsmøde den 21.01.1985 er Lokalplan B1.01, efter indsigelse fra Betoncentralen ændret således:

At den nordlige del af forbindelsesvejen mellem kommuneøen og Strandvejen anlægges øst om Betoncentralen, i princippet som vist på korthilæg 1, med rettelse af 22.01.1985.

Teknisk forvaltning
den 22.01.1985

Jens Thøger hjortshøj
konstruktør

